

Mapa sytuacyjno-wysokościowa
do celów projektowych
skala 1:500


USŁUGI GEODEZYJNE
Adam Spyta
ul. Żwirki nr 12226 M35PB
66-620 Gubin, ul. Królowa 2/5
tel. 926-101-45-48 fax 970126000

GEODETA
Adam Spyta
upr. zaw. nr 122228

Gubin, 08.02.2006
AEGC: 1303-02006
Wzrost: Adam Spyta
upr. zaw. nr 12228

144-1
Arżosz mapy zasobnicy:
Mapa sporządzona na podstawie map sił-wys
w skali 1:500 wykonanych przez OPCK Zespołu Góła
z lat 1977. Pomiar uzupełniony wykonano w lutym 2006 r.
Układ współrzędnych: lokalny
Początek odniesienia: Krosnostrad

Ne wykazuje się szkieletu w terenie
i innych nie wykazanych na niniejszej
mapie urządzeń podziemnych. Akcje
nie były zgodzone do inwentaryzacji
lub o których brak jest informacji w
inwentaryzacji branżowych.

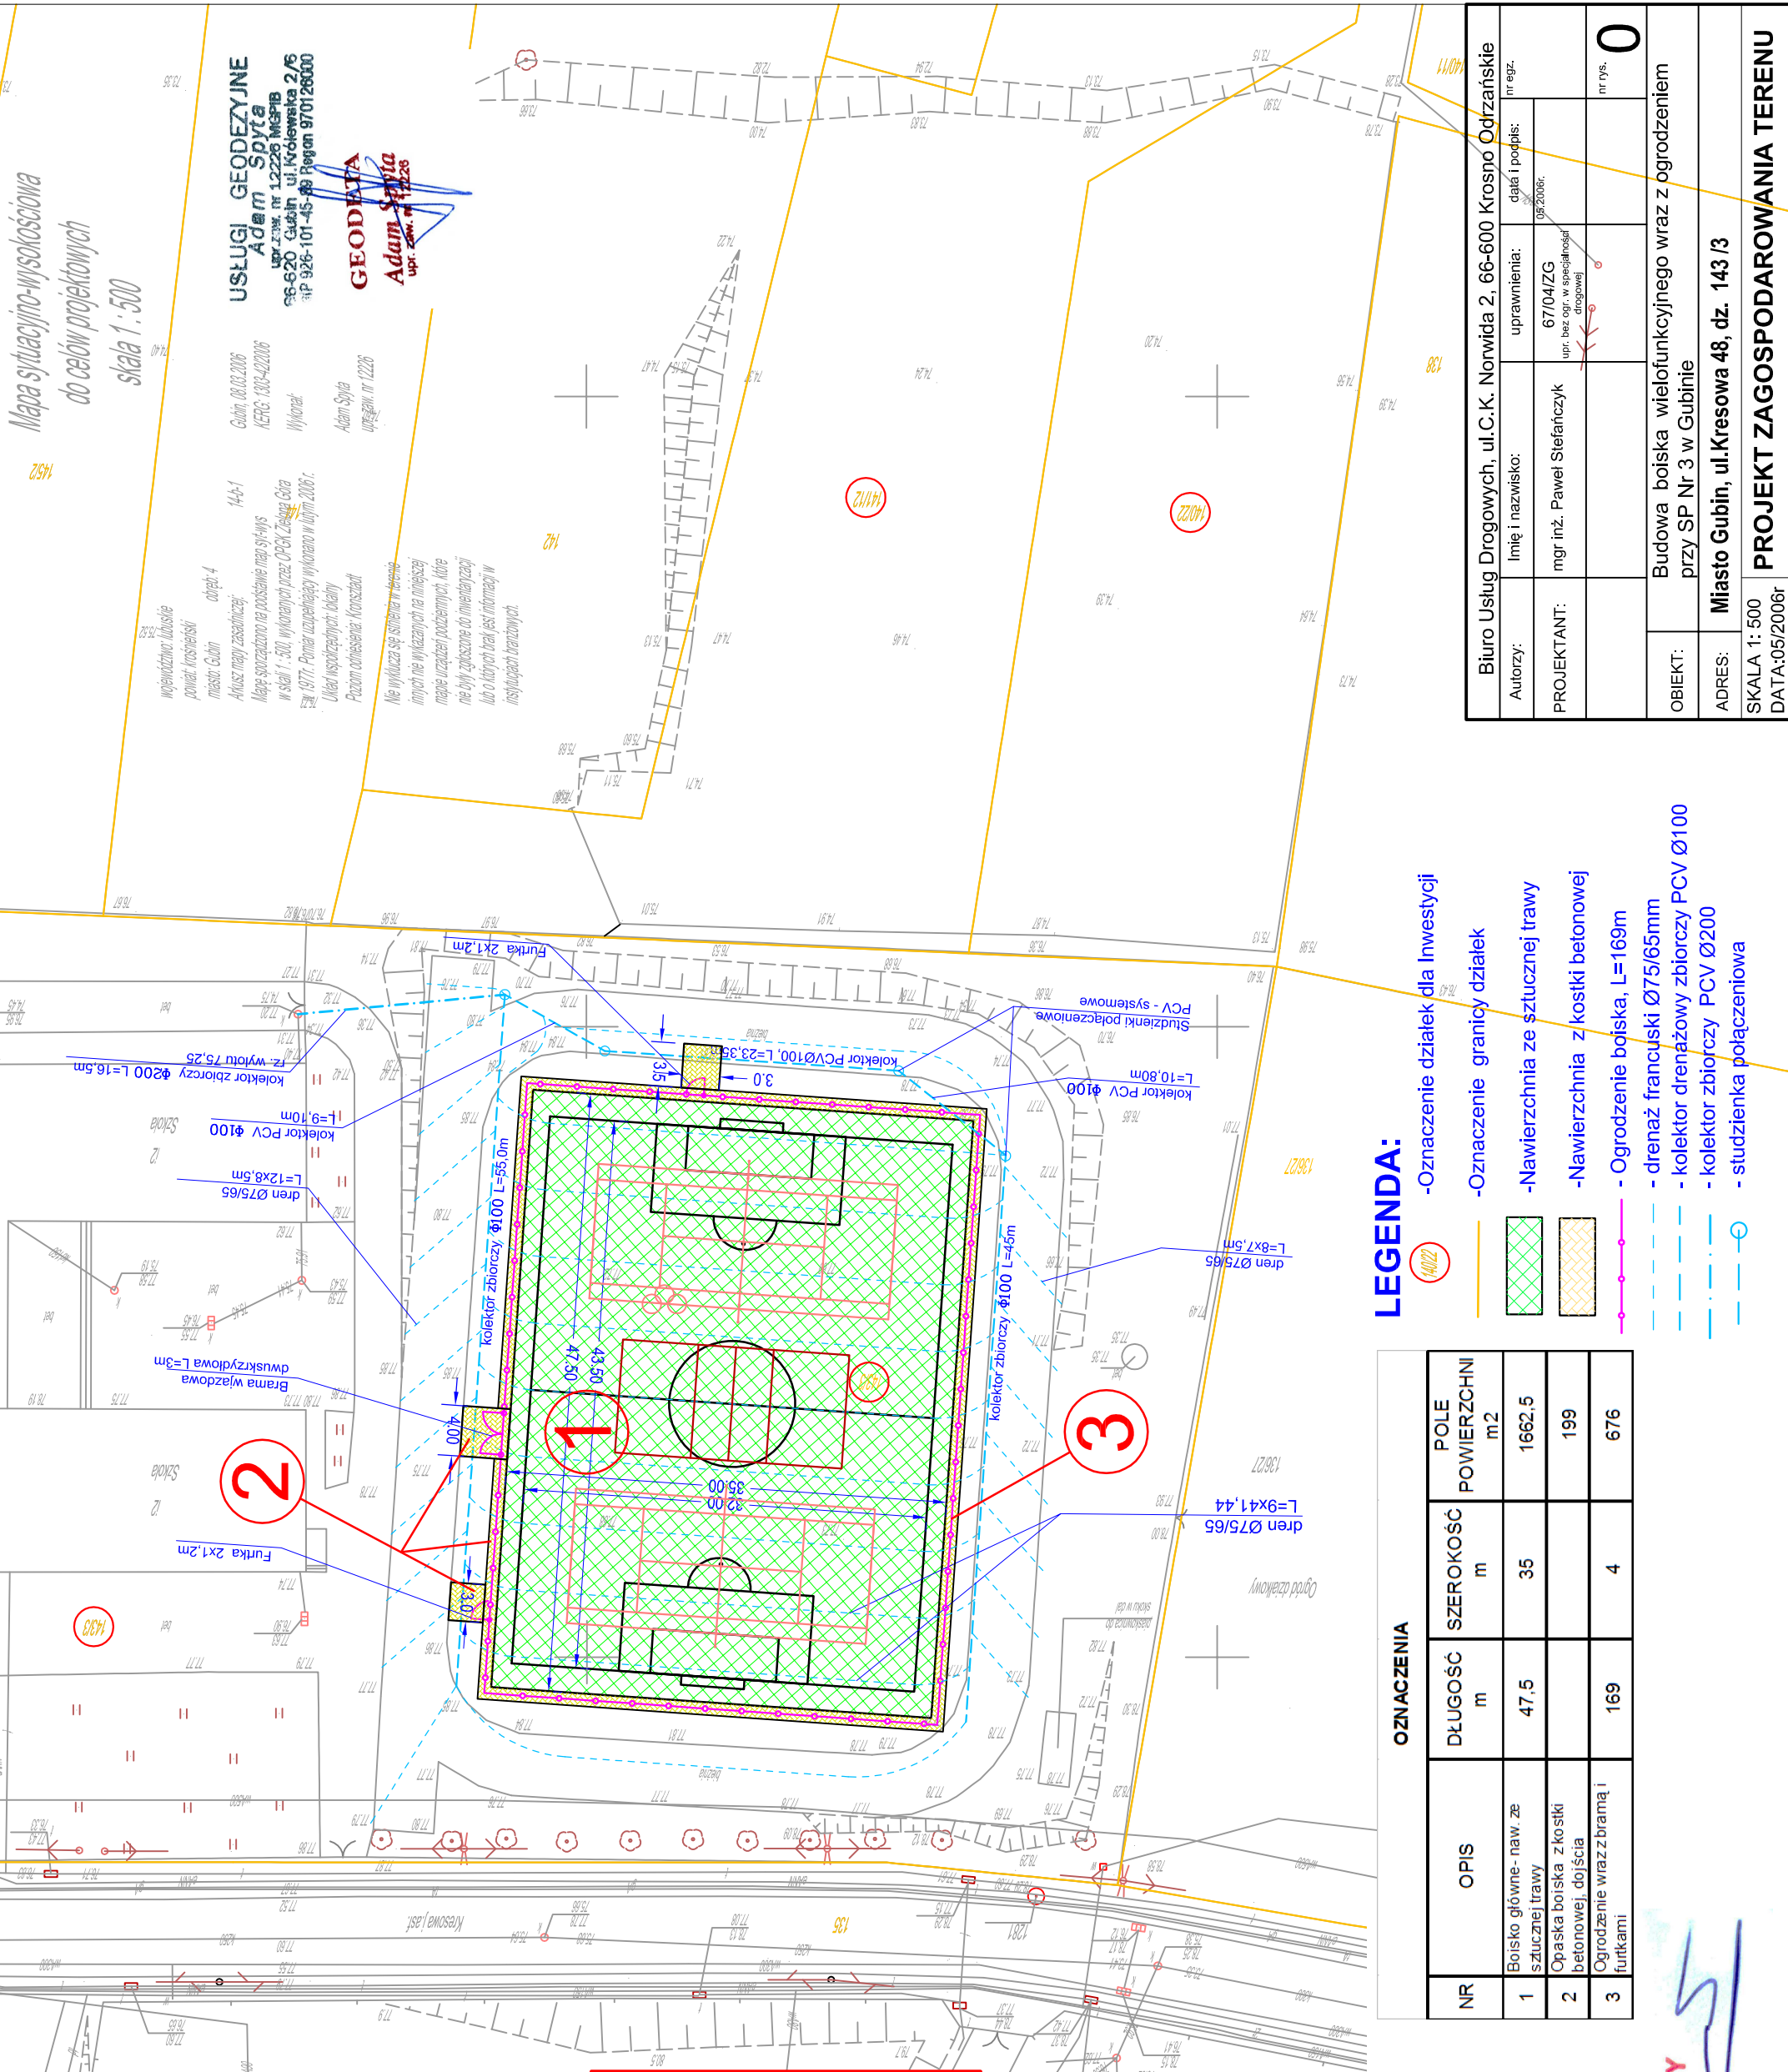

ETAP 1
Boisko uniwersalne z trawy syntetycznej 35*47,5m wraz z ogrodzeniem oraz odwodnienie boiska

STAROSTWO POWIATOWE W KROSNO ODRZAŃSKIE
OSRODEK DOKUMENTACJI GEODEZYJNEJ
I KARTOGRAFICZNEJ FILIA W GUBINIE
W obszarze oznaczonym Linia
dokumentacji z planu zagospodarowania terenu
zasobu powiatowego w dniu 15. MAR. 2006
i zaawidujacym na podstawie
Niniejsza mapa może służyć do celów projektowych.
Projektowane obiekty budowlane nie mogą być
kierowane na budowę podlegajac wyłączeniu i inwentaryzacji
powykonaniu przez biuro geodezyjne
wykonawcy plac geodezyjnych.
15. MAR. 2006
(miejscowość i data)
GEODETA POWIATOWY
ul. Żwirki nr 12226 M35PB
66-620 Gubin, ul. Królowa 2/5
tel. 926-101-45-48 fax 970126000
mgr inż. Karolina Szymaniec
upr. zawodowe nr 8328

OZNACZENIA		OPIS	DŁUGOŚĆ m	SZEROKOŚĆ m	POLE POWERZCHNI m ²
1	Boisko główne - naw. ze sztucznej trawy		47,5	35	1662,5
2	Opaska boiska z kostki betonowej, dojścia			4	199
3	Ogrodzenie wraz z bramą i furtkami		169	4	676

LEGENDA:

- Oznaczenie działek dla Inwestycji
- Oznaczenie granicy działek
- Nawierzchnia ze sztucznej trawy
- Nawierzchnia z kostki betonowej
- Ogrodzenie boiska, L=169m
- drenaż francuski Ø75/65mm
- kolektor drenażowy zbiorczy PCV Ø100
- kolektor zbiorczy PCV Ø200
- studzienka połączeniowa

Biurow Usług Drogowych, ul.C.K. Norwida 2, 66-600 Krosno Odrzańskie	
Autorzy:	Imię i nazwisko: mgr inż. Paweł Stefańczyk
PROJEKTANT:	uprawnienia: 67/04/ZG upr. bez ogr. w specjalności drogowej
	data i podpis: 08.2006r.
	nr rys. 0
OBIEKT:	Budowa boiska wielofunkcyjnego wraz z ogrodzeniem przy SP Nr 3 w Gubinie
ADRES:	Miasto Gubin, ul.Kresowa 48, dz. 143/3
SKALA 1:500	PROJEKT ZAGOSPODAROWANIA TERENU
DATA:05/2006r	