

Mapa sytuacji jno-wysokościowa
do celów projektowych
skala 1 : 500

województwo: lubuskie
powiat: kroszński
miasto: Gubin
obwód: 3
Gubin, 10.04.2006
KERG 1303-30/2006

USŁUGI GEODEZYJNE
Adam Spyta
ul. Krolewska 2/6
96-620 Gubin
tel. 926-101-48-49
Regon 970126000

GEODEZA
Adam Spyta
upr. zaw. nr 12226

nie wyklucza się istnienia w terenie
innych nie wykazanych na niniejszej
mapie urządzeń podziemnych, które
nie były zgłoszone do inwentaryzacji
lub o których brak jest informacji w
instytutach branżowych.


STAROSTWO POWIATOWE W KROŚNIE ODRZ.
OŚRODEK DOKUMENTACJI GEODEZYJNEJ
I KARTOGRAFICZNEJ FILIA W GUBINIE
W obszarze oznaczonym linią
czarną z aktualizacją mapy zasadniczej
dokonywanej z pomiaru miejscowego przyjęto do
11.01.2006
zasięgu powiatowego w dniu
i zawierającego plany do celów projektowych.
Niniejsza mapa może służyć do celów projektowych.
Projektowane obiekty budowlane mogą być
budowane na podstawie niniejszej mapy, w szczególności
powyższych danych, jeżeli zostały uprawnione do
wykonywania przez geodęzyjnych.
11.01.2006
(miejscowość i data)

GEODETA POWIATOWY
mgr inż. Roman Szymaniec
ul. Krolewska 2/6
96-620 Gubin
tel. 926-101-48-49
Regon 970126000

NR	OPIS	Długość [m]	Szerokość / Wysokość [m]	Powierzchnia [m ²]
1	Boisko główne - naw. ze sztucznej trawy	62	37	2294
2	Boisko uniwersalne do piłki ręcznej, koszykowej i siatkówki - naw. tartanowa a	44	22	968
3	Bieżnia okólna dł. 311m z bieżnią krótką dł. 113m - naw. tartanowa a	60	1,5	90
4	Skocznia w dal - naw. tartanowa a	198	h=4m	792
5	Ogrodzenie boiska piłkarskiego	136	h=4m	544
6	Ogrodzenie boiska wielofunkcyjnego	115	2	230
7	Chodnik - bet. kostka	27	4	108
8	Droga dojazdowa a do boiska			

ETAP I:
- Boisko Wielofunkcyjne tartanowe 22*44m
- ogrodzenie boiska h=4m, furtki, wrota
- opaska z kostki betonowej o szerokość 1m
- chodnik do boiska
- drenaż pod boiskiem oraz kolektory

Biurow Usług Drogowych, ul.C.K. Norwida 2, 66-600 Krosno Odrzańskie	
Autorzy:	Imię i nazwisko: data i podpis: nr egz:
PROJEKTANT:	mgr inż. Paweł Stefanczyk 67/04/ZG 05.2006. upr. bez opr. w specjalności drogowej
OBIEKT:	Obiekty sportowe wraz z infrastrukturą towarzyszącą, przy SP Nr 2 w Gubinie nr rys. 1
ADRES:	Miasto Gubin, ul. Świerczewskiego 2, dz. 333/1 oraz 335/5
SKALA 1: 500	PROJEKT ZAGOSPODAROWANIA TERENU
DATA: 03/2009r	ETAP 1: Rysunek zamienny

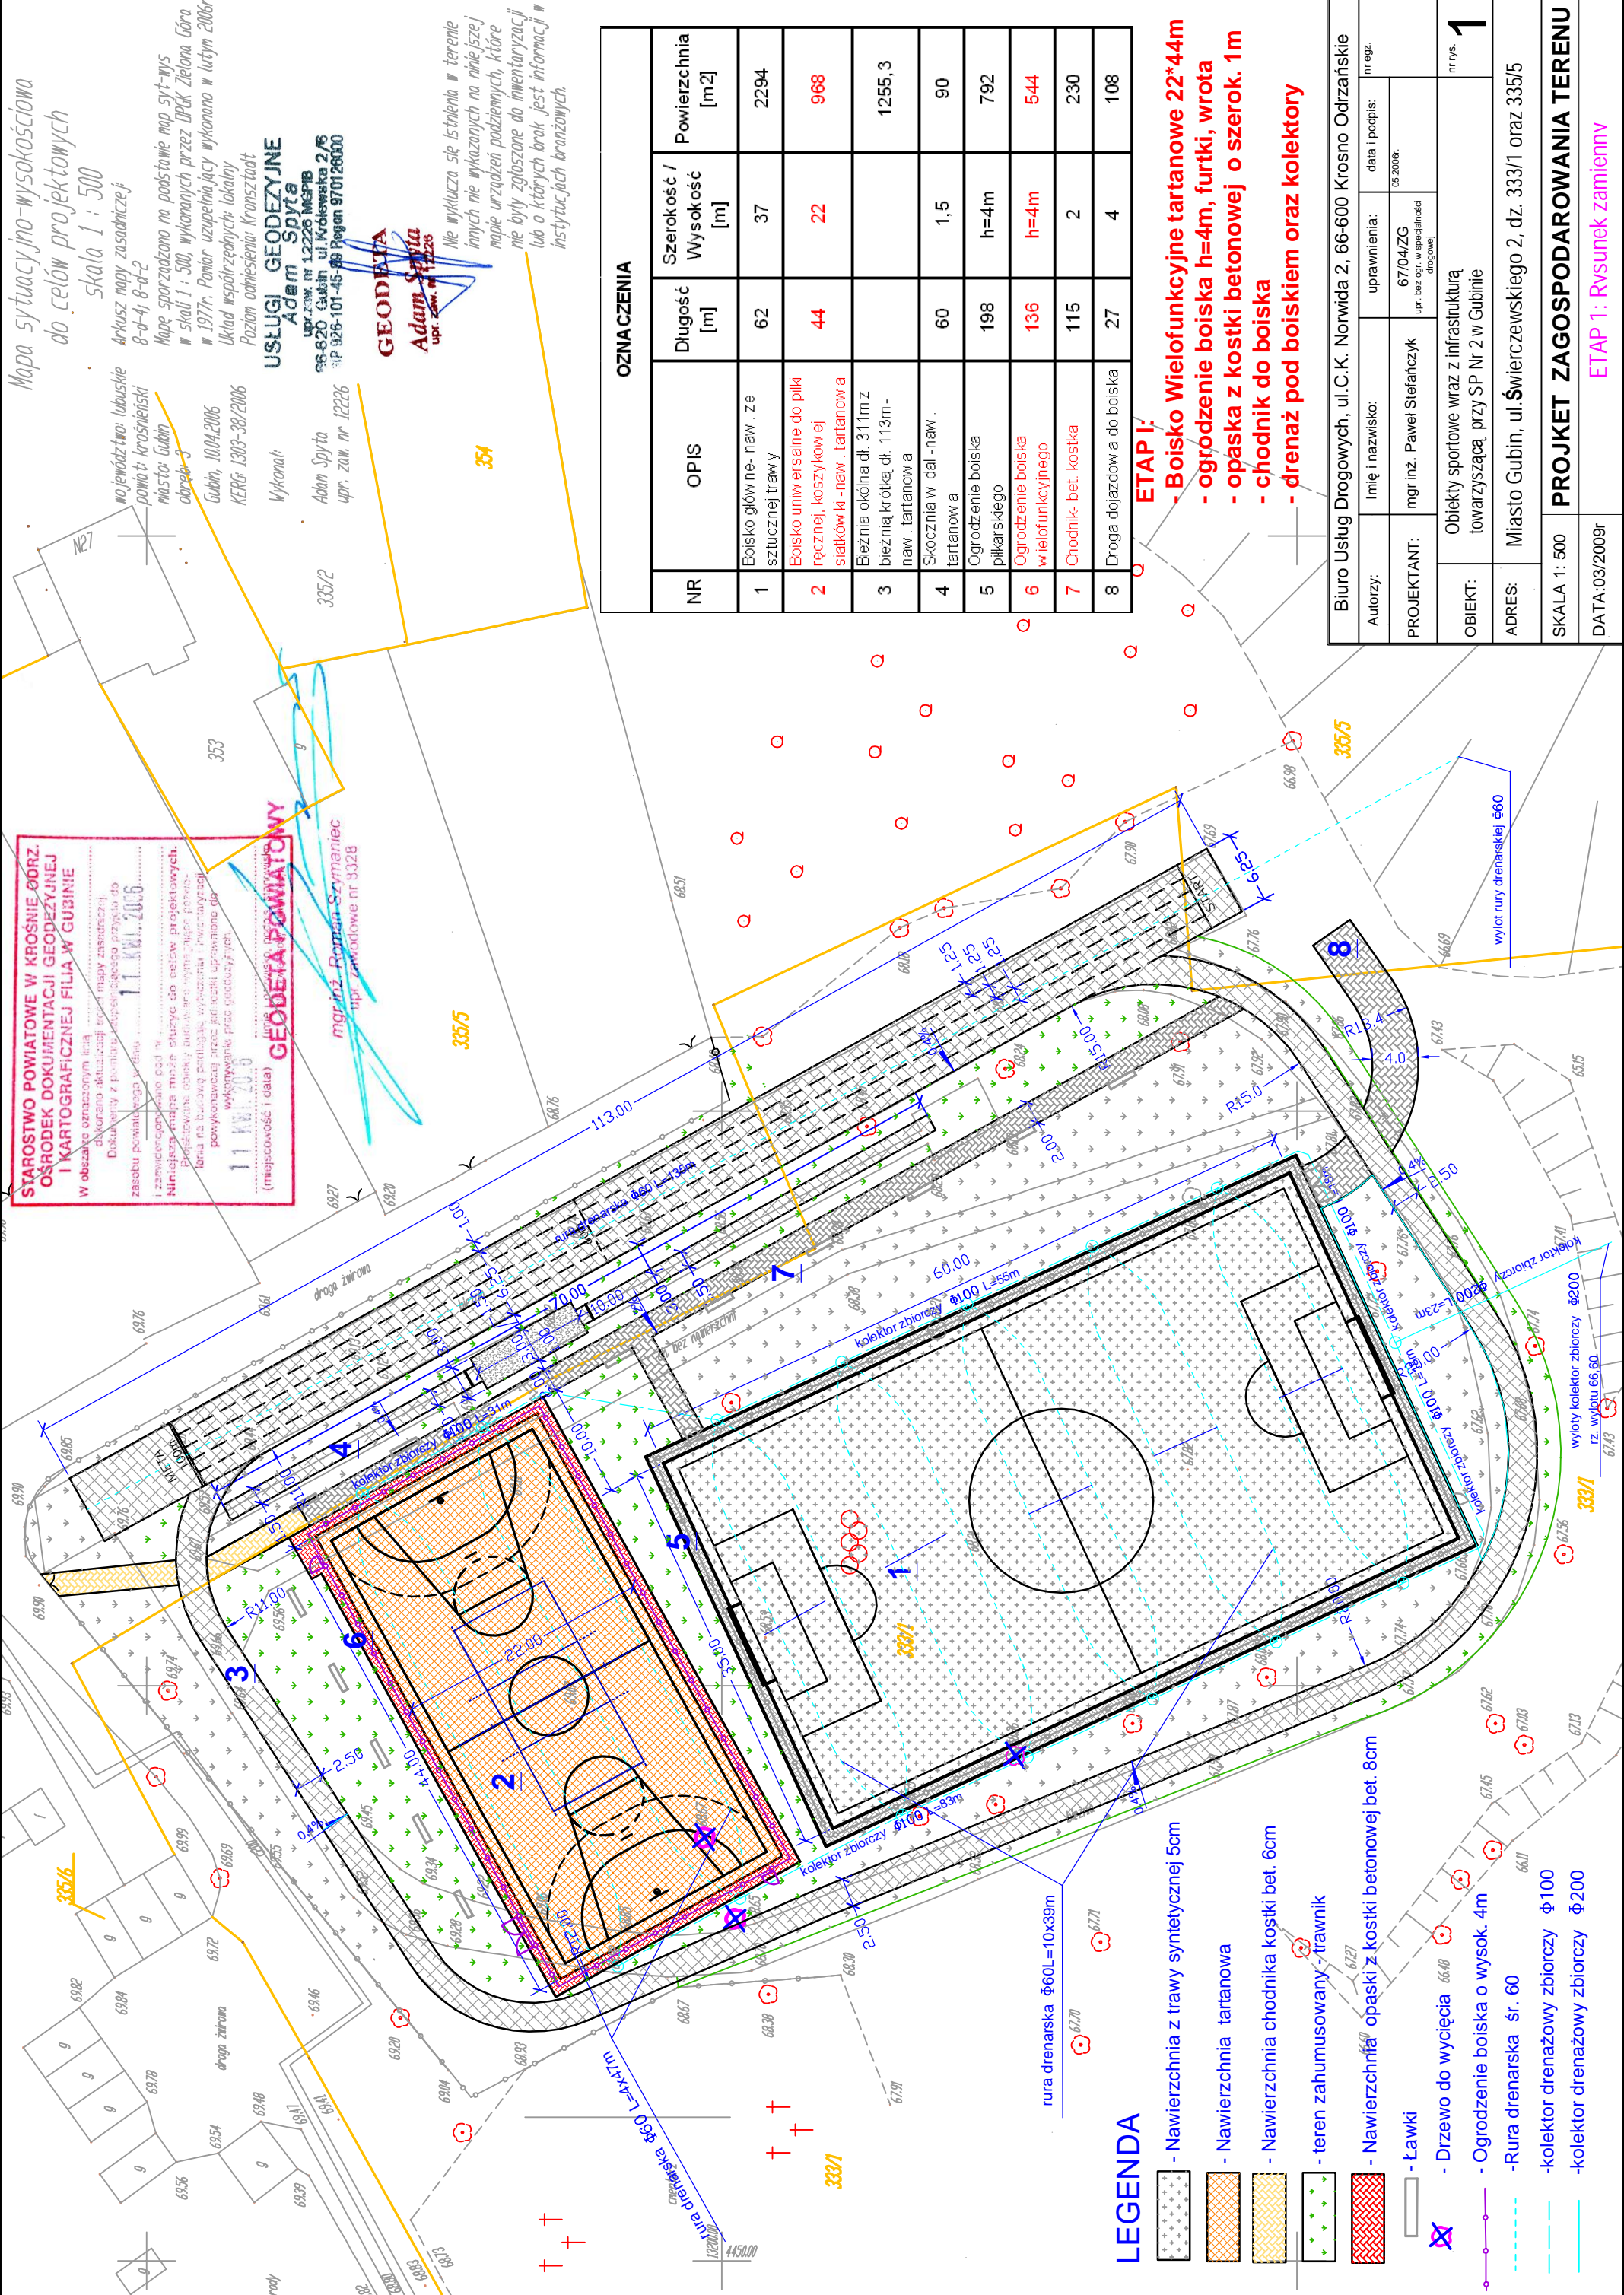

LEGENDA

- Nawierzchnia z trawy syntetycznej 5cm
- Nawierzchnia tartanowa
- Nawierzchnia chodnika kostki bet. 6cm
- teren zahumuszowany - trawnik
- Nawierzchnia opaski z kostki betonowej bet. 8cm
- Ławki
- Drzewo do wycięcia 66.68
- Ogrodzenie boiska o wysok. 4m
- Rura drenarska śr. 60
- kolektor drenarżowy zbiorczy $\Phi 100$
- kolektor drenarżowy zbiorczy $\Phi 200$