


PROJEKT ZAGOSPODAROWANIA TERENU ULICA RACŁAWICKA

ŁĄCZYĆ Z RYSUNKIEM NR 2.2

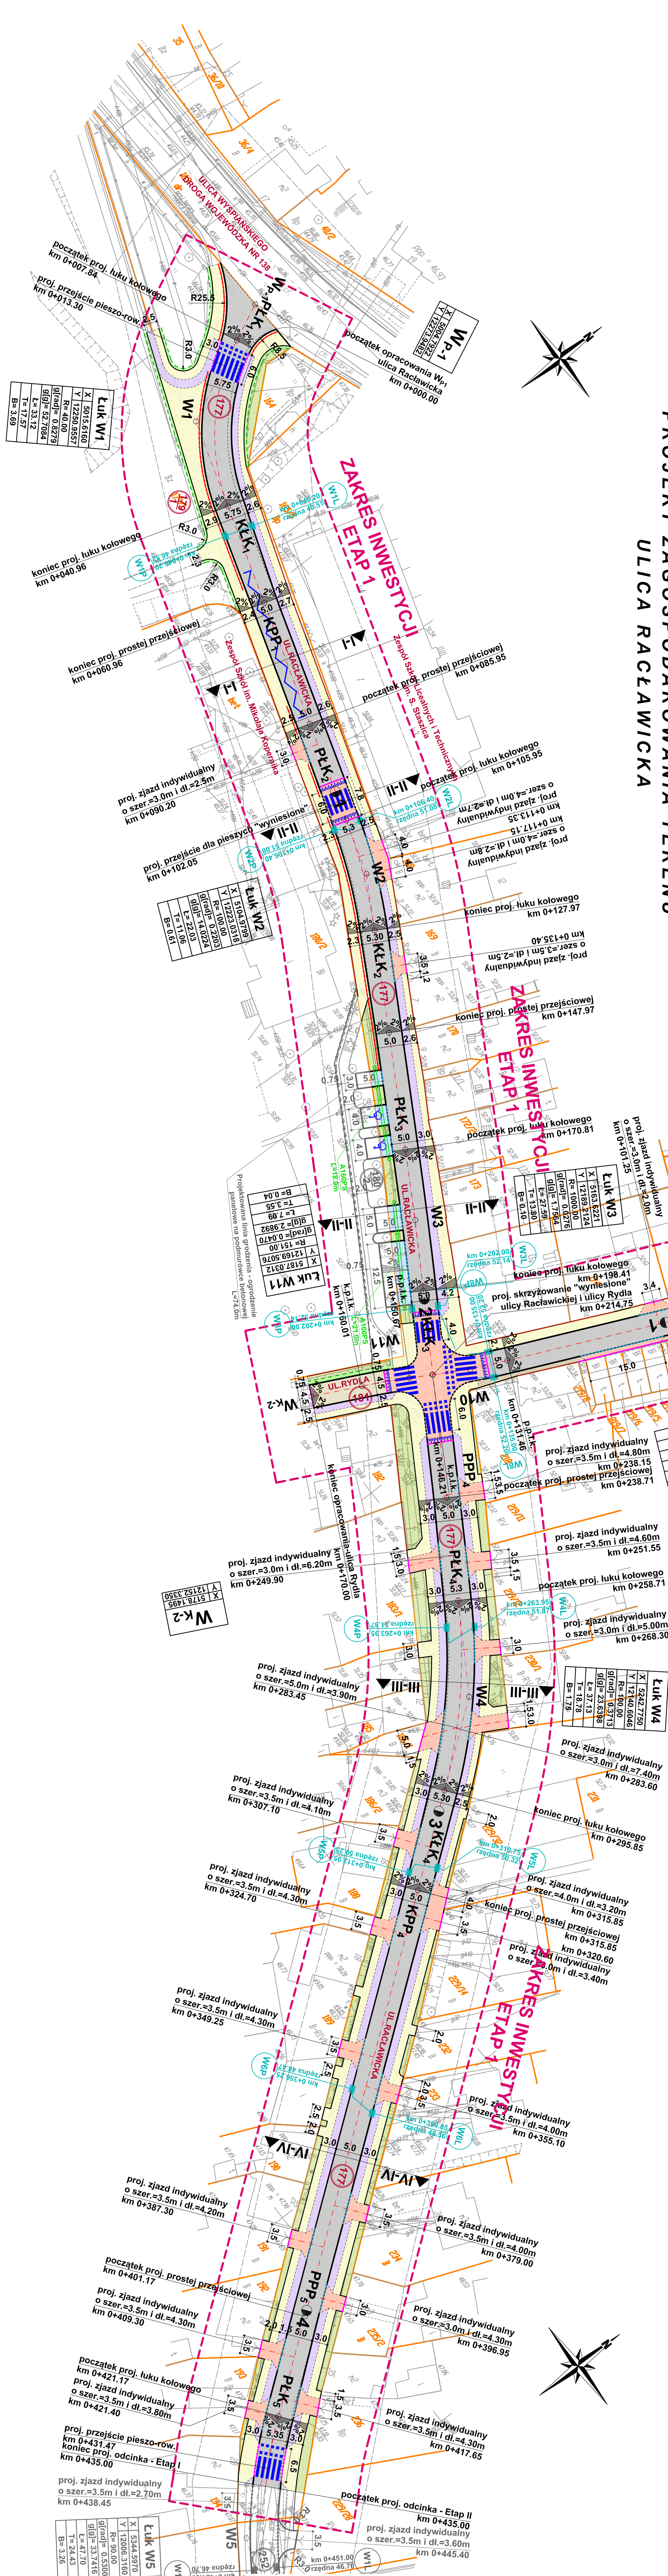

Luk W1

X	5015.6160
Y	12250.9557
R	40.00
g[rad]	0.8279
L	33.12
T	17.57
B	3.69

Luk W2

X	5104.9129
Y	12223.1518
R	100.00
g[rad]	0.0294
L	22.02
T	11.60
B	0.51

Luk W3

X	5163.6221
Y	12193.1724
R	1000.00
g[rad]	0.0276
L	27.99
T	13.90
B	0.10

Luk W4


X	5242.7750
Y	12140.6046
R	400.00
g[rad]	0.8713
L	23.6398
T	12.78
B	1.78

Luk W5

X	5344.5970
Y	12006.3160
R	90.00
g[rad]	0.5300
L	33.7416
T	24.43
B	3.26

Legenda

- - - - - granice działek
- - - - - granice ulicy
- - - - - granice pasa drogowego
- - - - - granice pasa zieleni
- - - - - granice pasa chodnika
- - - - - granice pasa rowu
- - - - - granice pasa ziemi
- - - - - granice pasa wody
- - - - - granice pasa powietrza
- - - - - granice pasa światła
- - - - - granice pasa dźwięku
- - - - - granice pasa ciepła
- - - - - granice pasa energii
- - - - - granice pasa informacji
- - - - - granice pasa kultury
- - - - - granice pasa rekreacji
- - - - - granice pasa sportu
- - - - - granice pasa zdrowia
- - - - - granice pasa bezpieczeństwa
- - - - - granice pasa estetyki
- - - - - granice pasa jakości
- - - - - granice pasa satysfakcji
- - - - - granice pasa szczęścia
- - - - - granice pasa miłości
- - - - - granice pasa nadziei
- - - - - granice pasa wiary
- - - - - granice pasa nadziei
- - - - - granice pasa wiary

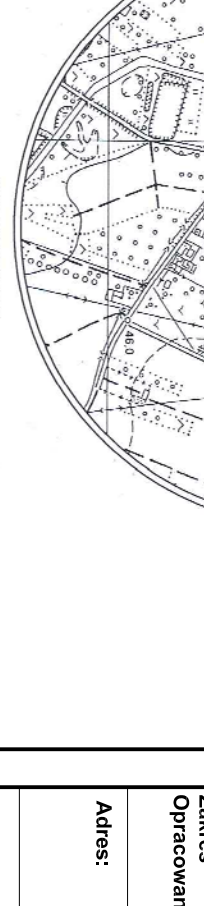

INTERGEO **GODEV**

Wykonanie: 07.07.2016r.

Skala: 1:500

Projektant: mgr inż. Paweł Stefanczyk

Asystent: mgr inż. Tomasz Korynowski

Adres: Powiat kościański, miasto Gubin, ul. Ciepła, 1: 500

PARAMETRY TECHNICZNE ULICY RACŁAWICKIEJ ORAZ ULICY RYDŁA

W ZAKRESIE OBSŁĘTYM OPRACOWANIEM:

- D	- D=30 km/h
- S	- S=0m
- R	- R=100m
- K	- K=0.10
- L	- L=100m
- B	- B=10m
- T	- T=2.0m
- P	- P=1.0m
- R	- R=100m
- K	- K=0.10
- L	- L=100m
- B	- B=10m
- T	- T=2.0m
- P	- P=1.0m
- R	- R=100m
- K	- K=0.10
- L	- L=100m
- B	- B=10m
- T	- T=2.0m
- P	- P=1.0m

Legenda (oznaczenia graniczne):

- - - - - granice działek
- - - - - granice ulicy
- - - - - granice pasa drogowego
- - - - - granice pasa zieleni
- - - - - granice pasa chodnika
- - - - - granice pasa rowu
- - - - - granice pasa ziemi
- - - - - granice pasa wody
- - - - - granice pasa powietrza
- - - - - granice pasa światła
- - - - - granice pasa dźwięku
- - - - - granice pasa ciepła
- - - - - granice pasa energii
- - - - - granice pasa informacji
- - - - - granice pasa kultury
- - - - - granice pasa rekreacji
- - - - - granice pasa sportu
- - - - - granice pasa zdrowia
- - - - - granice pasa bezpieczeństwa
- - - - - granice pasa estetyki
- - - - - granice pasa jakości
- - - - - granice pasa satysfakcji
- - - - - granice pasa szczęścia
- - - - - granice pasa miłości
- - - - - granice pasa nadziei
- - - - - granice pasa wiary
- - - - - granice pasa nadziei
- - - - - granice pasa wiary