





PROJEKT BUDOWLANY

OBIEKT Kategoria IV Kategoria XXVI	Budowa zjazdu publicznego z dr.woj. Nr 286 w km 2+680 str. lewa dz. nr ewid. 209/2 – na drogę gminną wewnętrzną na dz. nr 244/1, łącznie z budową sieci wodociągowej oraz kanalizacji sanitarnej
ADRES	Jednostka ewid. Gmina Gubin miasto, Obręb 080201_1.0010, dz. nr 209/2
BRANŻA	Drogowa. Sanitarna.
INWESTOR	Gmina Gubin o statusie miejskim, ul.Piastowska 24, 66-620 Gubin
PODSTAWA	Umowa nr 10/2017 z dn. 01.03.2017r

Autorzy Projektu		Imię i Nazwisko	Uprawnienia	Podpis
branża drogowa	Projektant	mgr inż. Paweł Stefańczyk	Nr 67/04/ZG upr. do projekt. bez ogran. w specjalności drogowej	06-2017r
	Projektant	mgr inż. Bartosz Chrastek	LBS/0023/PWOS/10 upr. do projekt. i kier. robot. bez ograniczeń w spec. Instalacyjnej w zakr. sieci wod.-kan., gaz. i ciepłych	06-2017r 
branża sanitarna	Sprawdzający	mgr inż. Wiesław Kudowicz	NR 80/75/ZG upr. do projektowania w spec. instalacyjno-inżynieryjnej w zakresie sieci wodociąg., kanalizacyjnych, ciepłych	06-2017r 

Krosno Odrzańskie, 25 czerwiec 2017r

ZAWARTOŚĆ OPRACOWANIA:

lp.	Element opracowania	strona
A	Oświadczenie Projektanta	3
B	Uprawnienia Projektanta oraz Izba IB	4-9
C	Opis techniczny	10-17
D	Informacja dotycząca BIOZ	18
E	CZĘŚĆ RYSUNKOWA:	20
	Rysunek Nr 1 – Plan Orientacyjny	21
	Rysunek nr 2 – Projekt Zagospodarowania Terenu	22
	Rysunek Nr 3 – Przekroje przez zjazd. Konstrukcja	23
	Rysunek Nr 4 – Przekrój przez przepust.	24
F	DECYZJE, UZGODNIENIA.	25
1	Decyzja - znak pisma: ZDW-ZG-WDiM-530-4/17 z dn. 01.23.2017r zezwalająca na budowę zjazdu publicznego	26-28
2	Decyzja - znak pisma: ZDW-ZG-WDiM-530-4/17 z dn. 01.06.2017r – zmieniająca treść w/w decyzji w zakresie aktualizacji numerów działek oraz poprawnej nazwy Inwestora	29
3	Decyzja - znak pisma: ZDW-ZG-WDiM-535-138/17 z dn. 01.06.2017r – zezwalająca na lokalizację w pasie drogi wojewódzkiej sieci wodociągowej i kanalizacyjnej	31-33
4	Uzgodnienie ZDW, pismo znak: ZDW-ZG-WDiM-535-138/17 z dnia 01-06-2017r dla Projektu Budowlanego w zakresie budowy sieci sanitarnych (wodociąg i kanalizacja)	33-34 34a
5	Uzgodnienie ZDW, pismo znak: ZDW-ZG-WDiM-530-4/17 z dnia 12-06-2017r dla Projektu Budowlanego w zakresie budowy zjazdu	35-36 36a
6	Uchwała Rady Miejskiej w Gubinie z dnia 21-02-2002r w sprawie Miejscowego Planu Zagospodarowania Przestrzennego miasta Gubin	37-42
7	Protokół Narady Koordynacyjnej nr 28/2017 z dn. 23.05.2017r Plansza Koordynacyjna 1:500	43 44
8	Starostwo Powiatowe w Krośnie Odrzańskim – Decyzja o pozwoleniu wodnoprawnym dla przepustów, znak pisma: BS.6341.14.2017 z dnia 19.06.2017r	45-47
9	PUM sp. z o.o. w Gubinie ul.Śląska 36, Uzgodnienie sieci sanitarnych nr 6/V/2017 znak pisma: ZOUM-06/174/V/2017 z dn. 18.05. 2017r	48-49

A) Oświadczenie Projektanta



My niżej podpisani projektanci - reprezentujący Biuro Usług Drogowych ul.C.K.Norwida 2, 66-600 Krosno Odrzańskie oświadczamy, że wykonany Projekt Budowlany:

**Budowa zjazdu publicznego z dr.woj. Nr 286 w km 2+680 str. lewa
dz. nr ewid. 209/2 – na drogę gminną wewnętrzną na dz. nr 244/1,
łącznie z budową sieci wodociągowej oraz kanalizacji sanitarnej**

wykonany na podstawie umowy z Inwestorem – Gminą Gubin o statusie miejskim,

- jest wykonany zgodnie obowiązującymi przepisami techniczno-budowlanymi, normami oraz zasadami wiedzy technicznej.

Podpisy projektantów:

branża drogowa	
projektant mgr inż. Paweł Stefańczyk Nr 67/04/ZG Uprawnienia do projektowania bez ograniczeń w specjalności drogowej	
branża sanitarna	
projektant mgr inż. Bartosz Chrastek  LBS/0023/PWOS/10 upr. do projekt. i kier. robot. bez ograniczeń w spec. instalacyjnej w zakresie sieci wod.-kan., gazowych i ciepłych	sprawdzający mgr inż. Wiesław Kudowicz  NR 80/75/ZG uprawnienia do projektowania w specjalności instalacyjno-inżynieryjnej w zakresie sieci wodociągowych, kanalizacyjnych, ciepłych

Krosno Odrzańskie 25 - 06 - 2017r

B) UPRAWNIENIA, Członkostwo IIB.

**LUBUSKA OKRĘGOWA IZBA
INŻYNIERÓW BUDOWNICTWA
w Zielonej Górze
Okręgowa Komisja Kwalifikacyjna
sygn. akt. LUKZ/OKK/7131/75/04**

Zielona Góra dnia 23 listopada 2004r.

DECYZJA

Na podstawie art. 24 ust. 1 pkt 2 ustawy z dnia 15 grudnia 2000r. o samorządach zawodowych architektów, inżynierów budownictwa oraz urbanistów (*Dz. U. z 2001 r. Nr 5 poz. 42 z późn. zm.*) i art. 12 ust. 3, art. 13 ust.1 pkt 1, art. 14, ust.1, pkt 2a ustawy z dnia 7 lipca 1994r. Prawo budowlane (*tekst jednolity: Dz. U. z 2003r. Nr 207 poz.2016.z późn. zm.*) oraz § 9 ust. 1 rozporządzenia Ministra Gospodarki Przestrzennej i Budownictwa z dnia 30 grudnia 1994r. w sprawie samodzielnych funkcji technicznych w budownictwie (*Dz. U. z 1995r. Nr 8 poz. 38 z późn. zm.*).

**Okręgowa Komisja Kwalifikacyjna
n a d a j e**

Panu Pawłowi STEFAŃCZYKOWI
magistrowi inżynierowi budownictwa
urodzonemu dnia 22 stycznia 1968r. w Gubinie

**UPRAWNIENIA BUDOWLANE
numer ewidencyjny 67/04/ZG**

**do projektowania bez ograniczeń
w specjalności drogowej**

UZASADNIENIE

W związku z uwzględnieniem w całości żądania strony na podstawie art. 107 § 4 Kpa odstępuje się od uzasadnienia decyzji. Zakres nadanych uprawnień wskazano na odwrocie decyzji

Pouczenie

Od niniejszej decyzji służy odwołanie do Krajowej Komisji Kwalifikacyjnej Polskiej Izby Inżynierów Budownictwa w Warszawie, za pośrednictwem Okręgowej Komisji Kwalifikacyjnej Lubuskiej Okręgowej Izby Inżynierów Budownictwa w Zielonej Górze w terminie 14 dni od daty jej doręczenia

Skład orzekający Okręgowej Komisji Kwalifikacyjnej

1. Tadeusz Wawrzyniak

2. Jan Sękowski

3. Tadeusz Glapa



Otrzymują:

1. Pan Paweł Stefańczyk
zam. 66-600 Krosno Odrzańskie ul. K.C Norwida 2
2. Okręgowa Rada Izby w/m
3. Główny Inspektor Nadzoru Budowlanego
4. aa.



Zaświadczenie

o numerze weryfikacyjnym:

LBS-984-FKS-D5U *

**Pan Paweł Zbigniew Stefańczyk o numerze ewidencyjnym LBS/BD/0996/01
adres zamieszkania C.K.Norwida 2, 66-600 Krosno Odrzańskie
jest członkiem Lubuskiej Okręgowej Izby Inżynierów Budownictwa i posiada wymagane
ubezpieczenie od odpowiedzialności cywilnej.
Niniejsze zaświadczenie jest ważne od 2017-01-01 do 2017-12-31.**

Zaświadczenie zostało wygenerowane elektronicznie i opatrzone bezpiecznym podpisem elektronicznym weryfikowanym przy pomocy ważnego kwalifikowanego certyfikatu w dniu 2016-11-29 roku przez:

Andrzej Cegielnik, Przewodniczący Rady Lubuskiej Okręgowej Izby Inżynierów Budownictwa.

(Zgodnie art. 5 ust 2 ustawy z dnia 18 września 2001 r. o podpisie elektronicznym (Dz. U. 2001 Nr 130 poz. 1450) dane w postaci elektronicznej opatrzone bezpiecznym podpisem elektronicznym weryfikowanym przy pomocy ważnego kwalifikowanego certyfikatu są równoważne pod względem skutków prawnych dokumentom opatrzonym podpisami własnoręcznymi.)

* Weryfikację poprawności danych w niniejszym zaświadczeniu można sprawdzić za pomocą numeru weryfikacyjnego zaświadczenia na stronie Polskiej Izby Inżynierów Budownictwa www.piib.org.pl lub kontaktując się z biurem właściwej Okręgowej Izby Inżynierów Budownictwa.

**LUBUSKA OKRĘGOWA IZBA
INŻYNIERÓW BUDOWNICTWA**
w Gorzowie Wlkp.
Okręgowa Komisja Kwalifikacyjna
sygn. akt. LBS/OKK/0054/0018/10

Gorzów Wlkp. 15-05-2010r.

DECYZJA

Na podstawie art. 24 ust. 1 pkt 2 ustawy z dnia 15 grudnia 2000r. o samorządach zawodowych architektów, inżynierów budownictwa oraz urbanistów (*Dz. U. z 2001 r. Nr 5 poz. 42 z późn. zm.*) i art. 12 ust. 3, art. 13 ust.1 pkt 1 i 2, art. 14, ust.1, pkt 4 ustawy z dnia 07 lipca 1994r. Prawo budowlane (*tekst jednolity: Dz. U. z 2006 r. Nr 156, poz. 1118 z późn.zm.*) oraz § 11 ust.1 pkt 1 *rozporządzenia Ministra Transportu i Budownictwa z dnia 28 kwietnia 2006 r. w sprawie samodzielnych funkcji technicznych w budownictwie (Dz. U. Nr 83 poz. 578 z późn.zm.)*.

**Okręgowa Komisja Kwalifikacyjna
n a d a j e**

Panu Bartoszowi CHRASTEK
urodzonemu 06 listopada 1978r.w Zielonej Górze
magistrowi inżynierowi –inżynieria środowiska

UPRAWNIENIA BUDOWLANE
numer ewidencyjny LBS/0023/PWOS/10

**do projektowania i kierowania robotami budowlanymi bez ograniczeń
w specjalności instalacyjnej w zakresie sieci, instalacji i urządzeń cieplnych,
wentylacyjnych, gazowych, wodociągowych i kanalizacyjnych**

UZASADNIENIE

W związku z uwzględnieniem w całości żądania strony na podstawie art. 107 § 4 Kpa odstępuje się od uzasadnienia decyzji. Zakres uprawnień podany jest na odwrocie.

Pouczenie

Od niniejszej decyzji służy odwołanie do Krajowej Komisji Kwalifikacyjnej Polskiej Izby Inżynierów Budownictwa w Warszawie, za pośrednictwem Okręgowej Komisji Kwalifikacyjnej Lubuskiej Okręgowej Izby Inżynierów Budownictwa w Gorzowie Wlkp. w terminie 14 dni od daty jej doręczenia

Członkowie Składu Orzekającego



mgr inż. Marek PUCHALSKI.....

mgr Emilia KUCHARCZYK.....

inż. Edward WIĘCKOWSKI.....



Zaświadczenie

o numerze weryfikacyjnym:

LBS-PU3-JFT-P6Z *

Pan Bartosz Chrastek o numerze ewidencyjnym LBS/IS/0091/10
adres zamieszkania ul. Bankowa 4/3, 65-049 Zielona Góra
jest członkiem Lubuskiej Okręgowej Izby Inżynierów Budownictwa i posiada wymagane ubezpieczenie od odpowiedzialności cywilnej.

Niniejsze zaświadczenie jest ważne od 2016-08-01 do 2017-07-31.

Zaświadczenie zostało wygenerowane elektronicznie i opatrzone bezpiecznym podpisem elektronicznym weryfikowanym przy pomocy ważnego kwalifikowanego certyfikatu w dniu 2016-07-11 roku przez:

Andrzej Cegielnik, Przewodniczący Rady Lubuskiej Okręgowej Izby Inżynierów Budownictwa.

(Zgodnie art. 5 ust 2 ustawy z dnia 18 września 2001 r. o podpisie elektronicznym (Dz. U. 2001 Nr 130 poz. 1450) dane w postaci elektronicznej opatrzone bezpiecznym podpisem elektronicznym weryfikowanym przy pomocy ważnego kwalifikowanego certyfikatu są równoważne pod względem skutków prawnych dokumentom opatrzonym podpisami własnoręcznymi.)

* Weryfikację poprawności danych w niniejszym zaświadczeniu można sprawdzić za pomocą numeru weryfikacyjnego zaświadczenia na stronie Polskiej Izby Inżynierów Budownictwa www.piib.org.pl lub kontaktując się z biurem właściwej Okręgowej Izby Inżynierów Budownictwa.

URZĄD WOJEWÓDZKI
W ZIELONEJ GÓRZE
Wydział Gospodarki Terenowej
i Ochrony Środowiska

Zielona Góra, dnia 20 listopada 1975 r.

Nr ewid. 80/75/Zg

STWIERDZENIE PRZYGOTOWANIA ZAWODOWEGO do pełnienia samodzielnych funkcji technicznych w budownictwie

Na podstawie § 5.1 ~~ust.~~ § 4.2 i § 6.1 oraz § 13 ust. 1 pkt. 4^a a¹ i § 7 rozporządzenia Ministra Gospodarki Terenowej i Ochrony Środowiska z dnia 20 lutego 1975 r. w sprawie samodzielnych funkcji technicznych w budownictwie (Dz. U. Nr 8, poz. 46) stwierdza się, że:

Obywatel K U D O W I C Z Wiesław

magister inżynier urządzeń sanitarnych

urodzony dnia 4.VII.1945 r. w Irenie

posiada przygotowanie zawodowe do wykonywania samodzielnej funkcji projektanta i kierownika budowy

w specjalności: instalacyjno-inżynieryjnej

oraz jest upoważniony do: 1/ sporządzania projektów sieci wodociągowych, kanalizacyjnych i ciepłych uzbrojenia terenu,

2/ Kierowania, nadzorowania i kontrolowania budowy i robót, kierowania i kontrolowania wytwarzania konstrukcyjnych elementów sieci oraz oceniania i badania stanu technicznego w zakresie sieci wodociągowych, kanalizacyjnych i ciepłych uzbrojenia terenu.



ZASTĘPCA
DYREKTORA WYDZIAŁU
mgr inż. Andrzej Bedziński



Zaświadczenie

o numerze weryfikacyjnym:

LBS-YRI-GY1-P6F *

Pan Wiesław Kudowicz o numerze ewidencyjnym LBS/IS/0531/02
adres zamieszkania ul. Lisia 51/47, 65-093 Zielona Góra
jest członkiem Lubuskiej Okręgowej Izby Inżynierów Budownictwa i posiada wymagane
ubezpieczenie od odpowiedzialności cywilnej.
Niniejsze zaświadczenie jest ważne od 2017-01-01 do 2017-06-30.

Zaświadczenie zostało wygenerowane elektronicznie i opatrzone bezpiecznym podpisem elektronicznym weryfikowanym przy pomocy ważnego kwalifikowanego certyfikatu w dniu 2016-12-30 roku przez:

Andrzej Cegielnik, Przewodniczący Rady Lubuskiej Okręgowej Izby Inżynierów Budownictwa.

(Zgodnie art. 5 ust 2 ustawy z dnia 18 września 2001 r. o podpisie elektronicznym (Dz. U. 2001 Nr 130 poz. 1450) dane w postaci elektronicznej opatrzone bezpiecznym podpisem elektronicznym weryfikowanym przy pomocy ważnego kwalifikowanego certyfikatu są równoważne pod względem skutków prawnych dokumentom opatrzonym podpisami własnoręcznymi.)

* Weryfikację poprawności danych w niniejszym zaświadczeniu można sprawdzić za pomocą numeru weryfikacyjnego zaświadczenia na stronie Polskiej Izby Inżynierów Budownictwa www.piib.org.pl lub kontaktując się z biurem właściwej Okręgowej Izby Inżynierów Budownictwa.

C) OPIS TECHNICZNY

1. PODSTAWA OPRACOWANIA.

Umowa z Inwestorem nr 10/2017 z dn. 01.03.2017r

Inwestor: Gmina Gubin o statusie miejskim, ul. Piastowska 24, 66-620 Gubin

2 DANE WYJŚCIOWE.

- mapa sytuacyjno wysokościowa do celów proj. 1:500
- decyzja ZDW-ZG-WDiM-530-4/15 dn. 01.23.2017r - zezwalająca na lokalizację zjazdu publicznego z dr.woj nr 286
- Rozp. Min. Transp. I Gosp. Morskiej z dn. 2 marca 1999 r.
- uzgodnienia z inwestorem, uzgodnienia branżowe, pomiary uzupełniające,
- Miejscowy Plan Zagospodarowania Przestrzennego

Uwaga: używane w tekście projektu oraz na rysunkach określenie „droga gminna wewnętrzna” - należy rozumieć jako identyfikację właściciela drogi wewnętrznej (niepublicznej) którym jest Gmina Gubin o statusie miejskim i nie należy utożsamiać z funkcjonalnym podziałem sieci dróg publicznych w rozumieniu ustawy o drogach publicznych („drogi gminne – klasy ...L, D”)

3. ZAKRES I CEL OPRACOWANIA

Projekt obejmuje budowę w pasie drogowym drogi woj. nr 286 - na działce nr 209/2 - zjazdu publicznego po str. lewej w km 2+680.00 o długości 7.45m, na działkę nr 244/1 położoną poza obszarem zabudowanym miasta Gubin przy ul. Legnickiej. Budowa zjazdu publicznego na drogę wewnętrzną na dz. 244/1 i działkach dalszych umożliwić ma komunikację planowanego do budowy zakładu produkcyjno-magazynowego - z drogą wojewódzką nr 286.

Jednocześnie wzdłuż projektowanego zjazdu i dalej drogi wewnętrznej projektuje się budowę: wodociągu PE160mm oraz kanalizacji sanitarnej PVC-U 315mm, dla potrzeb przedmiotowego zakładu produkcyjno-magazynowego TVG sp. z o.o.

Po zbudowaniu zjazdu publicznego na drogę wewnętrzną należy dokonać likwidacji dwóch zjazdów z drogi wojewódzkiej po stronie lewej w km 2+652.50 oraz 2+695.50 - poprzez wykonanie rozbiórki nawierzchni tych zjazdów wraz ze znajdującymi się pod nimi przepustami o długości 6.0m. Po dokonaniu rozbiórki należy uciągnąć rów przydrożny na długości 6m i uporządkować poprzez humusowanie z obsianiem trawami teren po rozebranym zjeździe.

4. STAN ISTNIEJĄCY.

Na przedmiotowym odcinku droga wojewódzka znajduje się na poza granicami granicy miasta Gubin. Brak otaczającej zabudowy. W otoczeniu inwestycji znajdują się wyłącznie pola łąki oraz nieużytki. Droga wojewódzka nr 286 posiada szerokość ok. 6.30m z nawierzchnią bitumiczną w dobrym stanie oraz ziemnymi poboczami obsianymi trawą.

W otoczeniu projektowanego zjazdu według mapy - stwierdzono obecność sieci telekomunikacyjnych, wodociągowych oraz kanalizacyjnych. Z sieci tych planuje się wykonanie ich rozbudowy w celu podłączenia do mediów projektowanego zakładu.

Szerokość pasa drogowego wynosi ok. 21.0m i mieszczą się w nim jezdnia o szerokości 6.30m, obustronne pobocza o szerokości 1.25m oraz obustronne przydrożne rowy. Za rowami znajdują się obustronne nasadzenia drzewami – szpalery głównie topoli i klonu z modułem ok. 10m.

Odprowadzenie wód opadowych z terenu na którym projektuje się zjazd publiczny, w granicach pasa drogi wojewódzkiej odbywa się poprzez istniejące spadki poprzeczne ok. 0,5% do 2% - w kierunku od drogi woj. nr 286 do działki inwestora 244/1.

Pochylenie niwelety drogi wojewódzkiej wzdłuż zjazdu są minimalne i wynoszą ok. 0,3% w kierunku do Gubina.

Fotografie terenu w miejscu lokalizacji przedmiotowego zjazdu; km 2+680,00 str.lewa



5. STAN PROJEKTOWANY . TECHNOLOGIA.

Projektuje się budowę zjazdu publicznego w lokalizacji: dr.woj. nr 286 w km 2+680.00 str. lewa, na działce nr 209/2. Projektowana budowa dotyczy zjazdu publicznego na drogę gminną wewnętrzną na działce 244/1 i dalej 245/1 pozostającej we własności Inwestora – Gminy Gubin o stat. miejskim.

Jednocześnie projektuje się zgodnie z decyzją ZDW ZG - likwidację dwóch zjazdów z drogi wojewódzkiej po stronie lewej w km 2+652.50 oraz 2+695.50 - poprzez wykonanie rozbiórki nawierzchni tych zjazdów wraz ze znajdującymi się pod nimi przepustami o długości 6.0m. Po dokonaniu rozbiórki należy uciągnąć rów przydrożny na długości 6.0m oraz uporządkować poprzez humusowanie z obsianiem trawami teren po rozebranym zjeździe. Inwestor jako właściciel obu działek ze zjazdami planowanymi do rozbiórki - zdecydował o odtworzeniu zjazdu z projektowanej gminnej drogi wew. tylko na działkę 244/2 (przed podziałem nr 244).

Zakłada się obciążenie będące pochodną potrzeb zakładu TVG sp. z o.o. określonego na poziomie ok. 25 pojazdów typu TiR na dobę. Dodatkowo jako, że Inwestor spodziewa się powstawania w otoczeniu drogi kolejnych zakładów produkcyjnych – zdecydowano o przystosowaniu drogi wewnętrznej pod przyszłe możliwe obciążenie właściwe jak dla ruchu KR-3.

Zjazd przy włączeniu do drogi woj. wyokrąglić łukami poziomymi o promieniu $R1=R2=15.0m$ – właściwym dla pojazdów typu TiR.

Szerokość zjazdu/drogi wewnętrznej 6.0m. Długość do granicy pasa drogowego 7.45m.

5.1. PROFIL PODŁUŻNY.

Niweleta zjazdu: jej początek zaczepiono na krawędzi asfaltowej drogi wojewódzkiej na rzędnej 46.93. Pochylenie niwelety zjazdu wynosi 0,5% w kierunku od drogi woj. do działki Inwestora

Nad przepustem rzędna niwelety zjazdu wynosi 46.915m; natomiast rzędna przepustu 45.68m, dzięki temu zachowano właściwy naziom wynoszący 70cm pomiędzy rurą a nawierzchnią zjazdu.

Szczegóły niwelety pokazano na rysunku nr 3. Niweleta dostosowana do ukształtowania terenu w granicach korony drogi (pasa drogowego) oraz wymaganego decyzją lokalizacyjną przepustu o średnicy 50cm.

Takie ukształtowanie niwelety oznacza, że wszystkie wody opadowe – zgodnie z obecnie funkcjonującym rozwiązaniem spłyną od drogi wojewódzkiej do poboczy zjazdu oraz przylegających rowów drogi wojewódzkiej; a w dalszej części na działkę Inwestora 244/1.

W związku z obecnością rowów należy wykonać pod zjazdem przepust o długości 36m i średnicy $D_n=500mm$. Projektuje się go z rur HDPE karbowanych, rury klasy SN8, zakończenia ścięte umocnione darnią. Dopuszcza się również rury gładkie klasy SN8 z zachowaniem wymaganego dla nich naziomu.

Rowy należy oczyścić 2x po 15m od wlotów dostosowujące je do projektowanych rzędnych przepustu oraz rowów na granicach odcinka.

5.2. KONSTRUKCJA ZJAZDU.

- W-wa ściernalna mieszanka BA typu SMA11, grubość 4cm
- W-wy wiążącej z mieszanki BA typu AC16W, grubości 5cm
- W-wa podbudowy zasadniczej z mieszanki BA typu AC22P, grubość 7cm
- Podbudowa zasadnicza z mieszanki niezwiązanej C_{90/3}, grubość 20cm,
- Wzmocnienie podłoża: E₂>100MPa, w-wa GRC C_{3/4} - grubość 15cm
- Nasyp zmiennej wysokości
- Geotkanina wzmacniająca podłoże 100kN/m * 100kN/m

6. ZESTAWIENIE CECH PROJEKTOWANEGO ZJAZDU.

Parametry techniczne zjazdu oraz drogi.	Wielkość / parametr
Klasa techniczna drogi woj. nr 286	G
Pochylenie niwelety drogi nr 286 - wzdłuż zjazdu	0,30%
długość zjazdu całkowita w gr. pasa drogi woj.286	7,45m
szerokość jezdni zjazdu publicznego	6,00m
powierzchnia jezdni zjazdu - w gr. pasa dr.woj. 286	132m ²
Powierzchnia poboczy zjazdu o szerokości 1,25m	35m ²
promienie łuków zjazdu R1, R2	15m / 15m
Długość przepustu DN 500mm pod zjazdem, i=0.7%	36m
spadek podłużny zjazdu	-0,5%

7. OPIS PROPONOWANEGO ROZWIĄZANIA ODWODNIENIA


Ilość wód opadowych ze 132m² zjazdu jest bardzo mała – ok.72.6m³ na rok.

Całość wód opadowych z terenu projektowanego zjazdu, spłynie - zgodnie z obecnym i przyszłym ukształtowaniem terenu do poboczy ziemnych drogi wojewódzkiej oraz zjazdu skąd dostaną się do rowu drogi wojewódzkiej lub na działkę Inwestora nr 209/2.

Należy stwierdzić, że w bilansie wód opadowych w przedmiotowym fragmencie pasa drogi woj. nr 287 - obejmującym projektowany zjazd publiczny - nie znajdują jakiegokolwiek istotne zmiany wpływające na odwodnienie drogi, czy też bilans wód opadowych dopływających lub odpływających z jezdni drogi wojewódzkiej.

Projektuje się przepust pod zjazdem Dn500mm i długości 36m. Przepust z rur HDPE karbowanych klasy SN8, takich jak ViaCon Pecor Optima lub innych o odpowiadających parametrach. Dopuszcza się rury gładkie syntetyczne klasy SN8. Zakończenie przepustu

wykonać jako ścięte zgodnie z zaleceniem producenta.

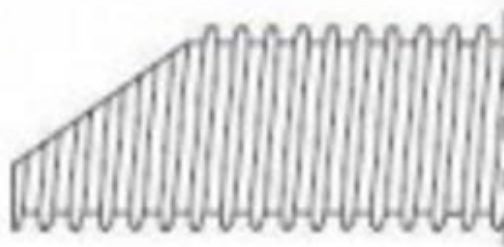

Wykonanie zakończeń typowych dla przepustów z rur HDPE tj. ścięte pionową krawędzią na 1/3 wysokości. Rzędne przepustu podano na rysunku nr 3. Spadek przepustu 0,7% w stronę od Gubina - do dr. kraj.32.

Wystąpiono i uzyskano decyzję o pozwoleniu prawnym dla przedmiotowego przepustu (str.45-47)

8. CHARAKTERYSTYKA EKOLOGICZNA OBIEKTU.

Projektowany zjazd zbudowany będzie z materiałów dopuszczonych do stosowania w budownictwie drogowym, bezpiecznych ekologicznie.

9. ROBOTY BRANŻY SANITARNEJ.

Przed budową zjazdu, przepustu oraz drogi wewnętrznej należy wykonać roboty branży sanitarnej polegające na budowie sieci zasilających zakład produkcyjno-magazynowy, w szczególności wodociąg PE160mm, kanalizację sanitarną PVC-U 315mm. Obie sieci sanitarne należy dołączyć do istniejących lub projektowanych sieci znajdujących się po przeciwnej stronie drogi wojewódzkiej, na działce Inwestora nr 163, w związku z czym wymagane jest wykonanie przecisków pod korpusem drogi wojewódzkiej dla obu wymienionych sieci branży sanitarnej.

9.1. Wodociąg

W ramach przedmiotowej inwestycji nowo proj. sieć wodociągową PE ϕ 160mm należy włączyć w węzle W1 (istn. wodociąg 225mm) zlokalizowanym ok. 190cm od granicy pasa drogi wojewódzkiej - ulica Legnicka, na dz. inwestora nr 163 (wg odrębnego opracowania).

Sieć wodociągową przewiduje się wykonać z rur PE 100 SDR 11 PN 16 o średnicy ϕ 160mm. Sieć wodociągową przewiduje się uzbroić w zasuwę odcinającą oraz hydrant p.poż. nadziemny DN100. Wszystkie rury będą łączone poprzez zgrzewanie doczołowe lub elektrooporowe.

Przejście nowo projektowaną rurą wodociągową pod istniejącą drogą wojewódzką (ul. Legnicka) należy wykonać przeciskiem i należy zastosować na wodociągu rurę ochronną stalową o średnicy 305mm o długości 18,0m. Na zakończeniach rury osłonowej należy zamontować manszety. Na rurze przewodowej należy zamontować na odcinku rury osłonowej płozy o wysokości 40mm w rozstawie co 1,0m i dodatkowo na końcówkach przy manszetach.

Dane charakteryzujące obiekt budowlany.

- | | |
|--|------------|
| - PE 100 SDR 11 PN 16 ϕ 160mm | L = 20,90m |
| - Rura osłonowa przeciskowa ϕ 305mm | L= 18,00m |

9.2. Kanalizacja Sanitarna

W ramach przedmiotowej inwestycji nowo proj. kanalizację sanitarną należy włączyć za pośrednictwem nowo proj. studni betonowej 1200mm (ozn. S1) do istniejącej kanalizacji sanitarnej 315mm zlokalizowanej poza pasem drogowym drogi wojewódzkiej - ulica Legnicka na działce Inwestora nr 163 (według odrębnego opracowania). Kanalizację sanitarną projektuje się z rur PVC 315mm litych SN8.

Przejście nowo projektowaną kanalizacją sanitarną pod istniejącą drogą wojewódzką (ul. Legnicka) należy wykonać przeciskiem i należy zastosować na kanalizacji sanitarnej rurę ochronną stalowa o średnicy 573mm o długości 18,0m. Na zakończeniach rury osłonowej należy zamontować manszety. Na rurze przewodowej należy zamontować na odcinku rury osłonowej płozy o wysokości 40mm w rozstawie co 1,0m i dodatkowo na końcówkach przy manszetach.

Dane charakteryzujące obiekt budowlany.

- | | |
|------------------------------------|------------|
| - PVC-U klasa SN8 Ø 315mm | L = 20,90m |
| - Rura osłonowa przeciskowa Ø573mm | L= 18,00m |

10. URZĄDZENIA BEZPIECZEŃSTWA RUCHU DROGOWEGO.

Nie projektuje się szczególnych urządzeń bezpieczeństwa ruchu. Należy natomiast opracować (odrębne opracowania; wykonać przed rozpoczęciem robót):

- projekt tymczasowej organizacji ruchu na czas prowadzenia robót związanych z budową zjazdu publicznego i rozbiórką istn. zjazdu
- projekt zmian w stałej organizacji ruchu – jeśli okaże się konieczne wprowadzanie zmian

Projekty należy opracować zgodnie z obowiązującymi rozporządzeniami, uzgodnić z ZDW Zielona Góra oraz KWP w Gorzowie i zatwierdzić w Urzędzie Marszałkowskim w Zielonej Górze.

11. INNE INFORMACJE.

11.1. Działka nr 209/2 - na której znajdują się projektowane obiekty budowlane, nie jest wpisana do rejestru zabytków,

Na przedmiotowej działce (209/2) w otoczeniu planowanej inwestycji nie stwierdzono obiektów przyrodniczych oraz obiektów zabytkowych chronionych prawem.

11.2. Przedmiotowy teren nie leży w granicach eksploatacji górniczej.

11.3. Przedmiotowy teren na którym projektuje się inwestycję - nie znajduje się w granicach obszaru Natura 2000. Najbliższy obszar Dąbrowy Gubińskie znajduje się w odległości większej niż 3km.

11.4. Informacja i dane o charakterze i cechach istniejących i przewidywanych zagrożeń dla środowiska oraz higieny i zdrowia użytkowników projektowanych obiektów budowlanych i ich otoczenia w zakresie zgodnym z przepisami odrębnymi: Nie stwierdzono zagrożeń dla środowiska oraz higieny i zdrowia użytkowników zjazdu publicznego.

11.5. Kategoria obiektu budowlanego IV oraz XXVI.

11.6. Informacja o obszarze oddziaływania obiektu.

Budowa zjazdu o nawierzchni bitumicznej - nie wpłynie w istotny sposób na zmianę zakresu oddziaływania projektowanego obiektu na istniejące otoczenie obiektu znajdującego się na działkach przylegających do inwestycji w zakresie charakteru i funkcji tego terenu, albowiem projektowane elementy są zgodne z planowanym oraz istniejącym sposobem korzystania z przedmiotowego terenu. Zjazd zapewni komfortową komunikację z drogą wewnętrzną.

11.7. Przed przystąpieniem do robót zawiadomić wszystkie strony zgodnie z warunkami decyzji oraz uzgodnień branżowych.

11.8. Znajdującemu się w poboczu drogi woj. kabel telkomunikacyjny należy osłonić za pomocą dwudzielnej rury osłonowej o średnicy ok. 83mm, takiej jak AROT A83PS lub odpowiadającej (29m)

12. OBSZAR ODDZIAŁYWANIA OBIEKTU (zgodnie z art.3 pkt.20 Ustawy Prawo Budowlane oraz par.13a rozp. MTBiGM z 25.04.2012)

Obszar oddziaływania obiektu - czyli teren wyznaczony w otoczeniu obiektu na podstawie przepisów odrębnych, wprowadzający związane z tym obiektem ograniczenia w zagospodarowaniu terenu.

Stwierdza się, że projektowana budowa zjazdu oraz sieci ma obszar oddziaływania:

- ograniczający się do bezpośredniego otoczenia zjazdu na części działki nr 209/2 (pas drogi woj. nr 286) należącej do ZDW w Zielonej Górze oraz
- związany z gminną drogą wewnętrzną położoną na dz.241/1 – poprzez umożliwienie komunikacji projektowanej fabryce z drogą wojewódzką.
- który nie powoduje jakichkolwiek ograniczeń w zagospodarowaniu, w tym zabudowy przylegającego terenu do planowanej inwestycji.

13. URZĄDZENIA OBCE. WŁADAJĄCY TERENEM INWESTYCJI.

Cały pas drogi woj. nr 286 w otoczeniu projektowanego zjazdu publicznego posiada szerokość 20,9m i zaprojektowano w nim na całej jego szerokości: wodociąg oraz kanalizację sanitarną, oraz na długości 7.45m zjazd publiczny na gminną drogę wewnętrzną. Grunt ten oznaczony jako dz. 209/2 pozostaje we właściwości ZDW Zielona Góra.

Władający gruntem – ZDW w Zielonej Górze wyraził zgodę na:

- lokalizację przedmiotowego zjazdu publicznego w km 2+680,00
- umieszczenie w pasie dr. wojewódzkiej sieci wodociągowej i kanaliacyjnej w km 2+690,00 oraz 2+691,25

Władający gruntem – ZDW w Zielonej Górze uzgodnił:

- Projekt Budowlany budowy sieci sanitarnych
- Projekt Budowlany budowy zjazdu

Kopie w/w zgód oraz uzgodnień zawarto na stronach 26-36 niniejszego Projektu.

Ponadto dokonano uzgodnień branżowych z właścicielami infrastruktury znajdującej się w otoczeniu zjazdu.


- ENEA - ENEA Operator sp. z o.o., Rejon Dystrybucji Krosno Odrzańskie
- ORANGE Polska S.A. Hurt DiSU DEiZDoIP w Zielonej Górze
- PUM sp. z o.o. w Gubinie ul.Śląska 36, 66-620 Gubin
- Polska Spółka Gazownictwa sp z o.o. Gazownia w Żaganiu, ul.Koszarowa 1, 68-100 Żagań

W wyniku dokonanych uzgodnień **stwierdzono bezkolizyjność projektowanych robót związanych z budową zjazdu oraz sieci sanitarnych - z istniejącym uzbrojeniem terenu, co zostało także potwierdzone podczas narady koordynacyjnej (protokół z narady na str. 43)**

Oryginały uzgodnień zostały przekazane Inwestorowi z przeznaczeniem dla kierownika budowy.

Wszystkie roboty należy prowadzić zachowując zasady sztuki budowlanej, odpowiednich aktualnych norm oraz z zachowaniem wszelkich warunków oraz rygorów określonych w decyzjach oraz uzgodnieniach branżowych.

Opracowali:
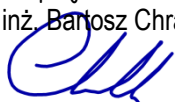
<p>projektant mgr inż. Paweł Stefańczyk</p> <p>Nr 67/04/ZG Uprawnienia do projektowania bez ograniczeń w specjalności drogowej</p>	<p>projektant mgr inż. Bartosz Chrastek</p>  <p>LBS/0023/PWOS/10 upr. do projekt. i kier. robot. bez ograniczeń w spec. instalacyjnej w zakresie sieci wod.-kan., gazowych i cieplnych</p>
---	--

Krosno Odrz. 25 - 06 - 2017r:

D) INFORMACJA BEZPIECZEŃSTWA I OCHRONY ZDROWIA

STRONA TYTUŁOWA INFORMACJI BIOZ

OBIEKT Kategorii IV	Budowa zjazdu publicznego z dr.woj. Nr 286 w km 2+680 str. lewa dz. nr ewid. 209/2 – na drogę gminną wewnętrzną na dz. nr 244/1, łącznie z uzbrojeniem sanitarnym
ADRES	Jednostka ewid. Gmina Gubin miasto, Obręb 080201_1.0010, dz. nr 209/2
BRANŻA	Drogowa. Sanitarna.
INWESTOR	Gmina Gubin o statusie miejskim, ul.Piastowska 24, 66-620 Gubin
PODSTAWA	Umowa nr 10/2017 z dn. 01.03.2017r

IMIĘ I NAZWISKO PROJEKTANTA	Paweł Stefańczyk, upr. do projektowania w spec. drogowej bez ograniczeń Nr 67/04/2004 ul.C.K.Norwida 2, 66-600 Krosno Odrz.	Podpis

Data opracowania: 25- 06 - 2017r

CZĘŚĆ OPISOWA INFORMACJI BIOZ

Zgodnie z obowiązującym Prawem Budowlanym oraz Rozporządzeniem Ministra Infrastruktury z dnia 23 czerwca 2003 r. w sprawie informacji dotyczącej bezpieczeństwa i ochrony zdrowia oraz planu bezpieczeństwa i ochrony zdrowia, kierownik budowy jest obowiązany sporządzić lub zapewnić sporządzenie plan BIOZ w oparciu o niniejszą informację. Plan bezpieczeństwa i ochrony zdrowia powinien zawierać:

- 1) stronę tytułową;
- 2) część opisową;
- 3) część rysunkową, w przypadku gdy:
 - a) w trakcie budowy wykonywany będzie przynajmniej jeden z rodzajów robót budowlanych wymienionych w art. 21a ust.2, ustawy z dnia 7 lipca 1994 r. - Prawo budowlane,
 - b) wykonywane roboty budowlane mają trwać dłużej niż 30 dni roboczych i jednocześnie zatrudnionych będzie co najmniej 30 pracowników lub pracochłonność wykonywanych robót przekraczać będzie 500 osobodni.

1. Zakres robót całego zamierzenia budowlanego oraz kolejność realizacji.

- 1.1. Wykonanie koryta ziemnego oraz odwóz gruntu z koryta.
- 1.2. Wykonanie wykopu oraz ułożenie przepustu oraz zasypanie przepustu.
- 1.3. Wykonanie przecisków pod drogą wojewódzką i ułożenie sieci.
- 1.4. Wykonanie konstrukcji nawierzchni jak dla ruchu KR-3.

2. Wykaz istniejących obiektów budowlanych.

- 2.1. Na przedmiotowej działce w granicach projektowanych robót brak budynków i innych budowli. Stwierdzono obecność sieci pod budowywanym zjazdem: telekomunikacyjnych, oraz w otoczeniu zjazdu sieci wodociągowych, elektrycznych oraz kanalizacji sanitarnej.

3. Elementy zagospodarowania działki lub terenu, które mogą stwarzać zagrożenie bezpieczeństwa i zdrowia ludzi.

- 3.1. Projektowane zagospodarowanie terenu nie zawiera elementów mogących stworzyć zagrożenie bezpieczeństwa i zdrowia ludzi.

4. Przewidywane zagrożenia występujące podczas realizacji robót budowlanych.

- 4.1. Zagrożenie przysypaniem podczas załadunku urobku gruntu z koryta, wyładunku mater.
- 4.2. Przygnieceniem podczas prac przeładunkowych prefabrykatów, mas ziemnych.
- 4.3. Najechanie na pracownika – ruch cofających walców.
- 4.4. Prace w pobliżu instalacji podziemnych – gazowych, wodociągowych, elektrycznych.
- 4.5. Prace przy czynnym ruchu komunikacyjnym na drodze woj. nr 286.

5. Wykaz sposobu prowadzenia instruktazu pracowników przed przystąpieniem do realizacji robót szczególnie niebezpiecznych.

- 5.1. Kierownik robót, zobowiązany jest do udzielenia pracownikom, przed przystąpieniem do pracy, instruktazu stanowiskowego w zakresie BHP, a w szczególności udzielenia informacji o mogących wystąpić zagrożeniach oraz sposobie postępowania w przypadku wystąpienia zagrożenia (pomoc doraźna).



- 5.2. Udzielenie instruktazu powinno być potwierdzone wpisem do książki szkoleń BHP i podpisem kierownika oraz osoby instruowanej

6. Środki techniczne i organizacyjne zapobiegające niebezpieczeństwom wynikającym z wykonania robót budowlanych w strefach szczególnego zagrożenia zdrowia lub w ich sąsiedztwie oraz umożliwiające ewakuację na wypadek pożaru, awarii i innych zagrożeń.

- 6.1. Teren oznaczyć znakami zgodnie z Projektem Tymczasowej Organizacji Ruchu.
- 6.2. W dostępnym i oznakowanym miejscu umieścić sprzęt przeciwpożarowy i środki pomocy doraźnej (np. barakowóz).
- 6.3. Oznakować strefy pracy sprzętu zmechanizowanego –załadunek, zagęszczanie.
- 6.4. W widocznym miejscu umieścić tablicę z numerami telefonów służb ratunkowych.

E) CZĘŚĆ RYSUNKOWA

Element opracowania	strona
Rysunek Nr 1 – Plan Orientacyjny	21
Rysunek nr 2 – Projekt Zagospodarowania Terenu	22
Rysunek Nr 3 – Przekroje. Szczegół Konstrukcji.	23
Rysunek Nr 4 – Przekrój przez przepust.	24

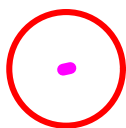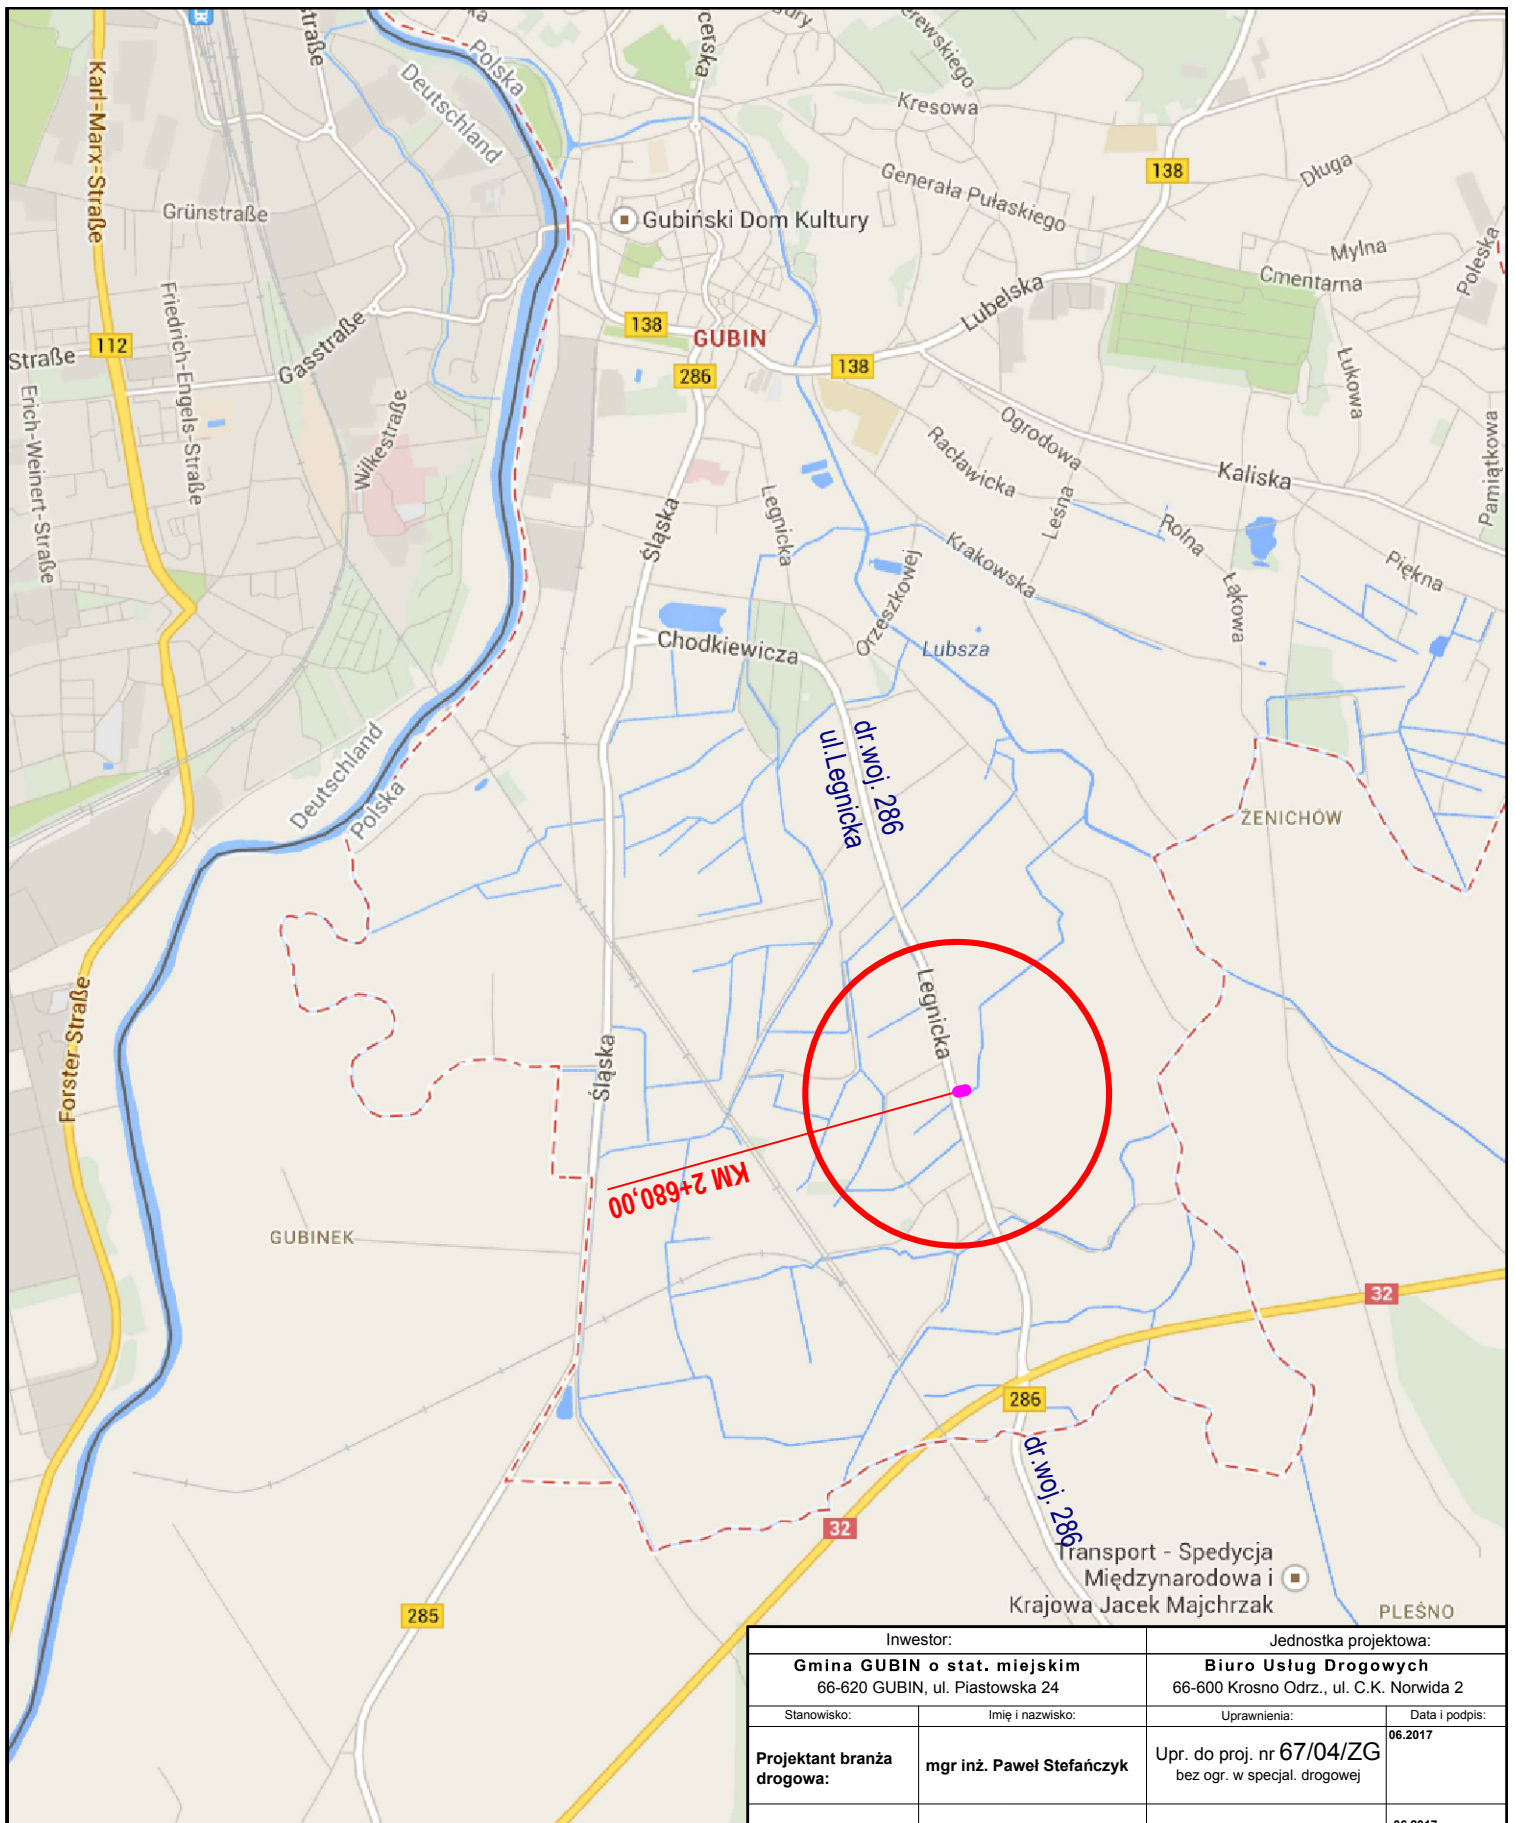


OZNACZENIE PROJ. OBIEKTÓW :
 ZJAZD L=7,45m
 WODOCIĄG L=20,90m
 KANALIZACJA L=20,90m


Inwestor: Gmina GUBIN o stat. miejskim 66-620 GUBIN, ul. Piastowska 24		Jednostka projektowa: Biuro Usług Drogowych 66-600 Krosno Odrz., ul. C.K. Norwida 2	
Stanowisko:	Imię i nazwisko:	Uprawnienia:	Data i podpis:
Projektant branży drogowa:	mgr inż. Paweł Stefańczyk	Upr. do proj. nr 67/04/ZG bez ogr. w specjal. drogowej	06.2017
Sprawdzający branży drogowa:	mgr inż. Piotr Gwiazdowski	Upr. do proj. nr 63/05/ZG bez ogr. w specjal. drogowej	06.2017
Obiekt	Budowa zjazdu publicznego z dr.woj. Nr 286 w km 2+680 str. lewa dz. nr ewid. 209/2 - na drogę gminną wewnętrzną na dz. nr 244/1, łącznie z budową sieci wodociągowej oraz kanalizacji sanitarnej		
Adres:	Powiat Krośnieński, Jedn. ewid. Gubin miasto 080201_1, dz. nr: 209/2 w obrębie 0010		
Nazwa rysunku: Skala 1 : 25 000	PLAN ORIENTACYJNY		Nr rys. 1

LEGENDA:

- działka objęta inwestycją: "Budowa zjazdu publicznego z dr. woj. nr 286....." - we właściwości ZDM w Zielonej Górze
- 209/2 - działki na których projektuje się drogi wewnętrzne we właściwości Inwestora Gminy Gubin o stat. miejskim z secciami wg odrębnego opracowania złożone do Starostwa Powiatowego z wnioskiem o pozwolenie bud.
- 163, 244/1, 245/1, 246/2, 260/6 - granice przedmiotowego opracowania projektowanych robót
- granica pasa drogi woj. nr 286 (granice przedmiotowego opracowania projektowanych robót)
- granica pasa drogi woj. nr 286 (granice przedmiotowego opracowania projektowanych robót)
- granica posesyjnych działek
- krawężnik bitumiczny zjazdu publicznego oraz graminej drogi wewnętrznej dojazdowej do dz. 260/5
- krawężnik pobocza ziemnego o szerokości 1,25m
- nawierzchnia projektowanego zjazdu publicznego na drodze wewnętrznej z SMA11
- nawierzchnia projektowanej wewnętrznej drogi dojazdowej do dz. 260/5 - z SMA11 - wg odrębnego opracowania
- oznaczenie przepustu pod zjazdem - z rur karbowanych klasy SN8 z HDPE Ø500mm L=36.0m
- oznaczenie elementów kanalizacji sanitarnej PVC-U 315mm, klasy SN8, studnie 1200mm
- oznaczenie projektowanego wodociągu PE 160mm
- oznaczenie projektowanego hydrantu oraz jego przyłącza
- oznaczenie dwudzielnych rur osłonowych na kablach telekomunikacyjnych takich jak Aot A83PS, L=28m
- oznaczenie drzewa do wycinki (2szt)
- projektowany aluminiowy słup oświetlenia ulicznego z oprawą H=7m / wysięgnik 1m kąś 5°
- TECEDO 1 / 24LED / 500mA / NW / 5103 o mocy 38W (wg odrębnego opracowania)
- projektowane uzziemienie słupa 30 Ø (wg odrębnego opracowania)

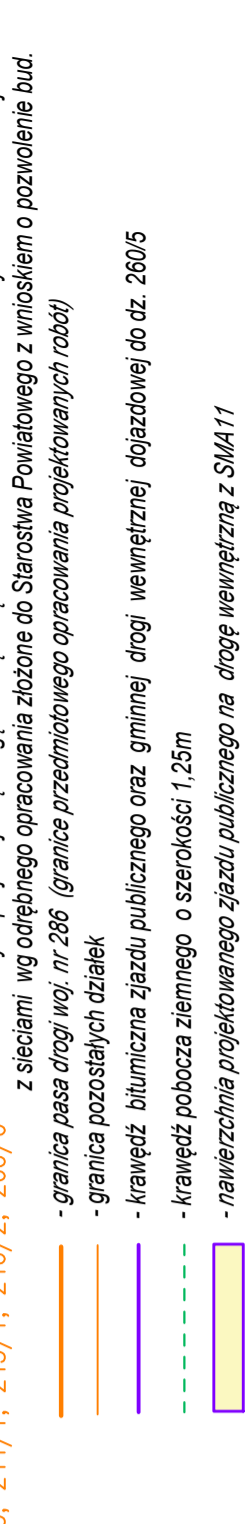

Inwestor:	Jednostka projektowa:
Gmina GUBIN o stat. miejskim 66-600 Krosno Odrz., ul. C.K. Norwida 24	Biurow Usług Drogowych 66-600 Krosno Odrz., ul. C.K. Norwida 24
Stanowisko: Linia inżynierska:	Uprawnienia: Data podpisu:
mgr inż. Paweł Stefanczyk	mgr inż. Bartosz Chraastek
mgr inż. Paweł Stefanczyk bez ogr. w spec. drogowej	mgr inż. Bartosz Chraastek upr. do projekt. i kier. robót bez ograniczeń w spec. instalacyjnej w zakresie sieci wod.-kan., gazowych i ciepłych
mgr inż. Bartosz Chraastek	mgr inż. Wiesław Kudowicz
mgr inż. Bartosz Chraastek LBS/0023/PWOS/10	mgr inż. Wiesław Kudowicz NR 801/75/ZS
mgr inż. Wiesław Kudowicz	mgr inż. Wiesław Kudowicz
mgr inż. Wiesław Kudowicz upr. do projektowania i nadzoru nad instalacjami inżynierskimi w zakresie sieci wodociągowej, kanalizacyjnych, ciepłych	mgr inż. Wiesław Kudowicz upr. do projektowania i nadzoru nad instalacjami inżynierskimi w zakresie sieci wodociągowej, kanalizacyjnych, ciepłych
Objekt:	Objekt:
Budowa zjazdu publicznego z dr. woj. nr 286 w km 2+680 str. lewa dz. nr ewid. 209/2 - na drodze gminnej wewnętrznej na dz. nr 244/1, łącznie z budową sieci wodociągowej oraz kanalizacji sanitarnej	Budowa zjazdu publicznego z dr. woj. nr 286 w km 2+680 str. lewa dz. nr ewid. 209/2 - na drodze gminnej wewnętrznej na dz. nr 244/1, łącznie z budową sieci wodociągowej oraz kanalizacji sanitarnej
Adres:	Adres:
Powiat Krośniński, Jedn. ewid. Gubin miasto 080201_1, dz. nr. 209/2 w obrębie 0010	Powiat Krośniński, Jedn. ewid. Gubin miasto 080201_1, dz. nr. 209/2 w obrębie 0010
Nazwa rysunku: Skala 1 : 500	Nr rys.: 2
Data: 06-2017	PROJEKT ZAGOSPODAROWANIA TERENU

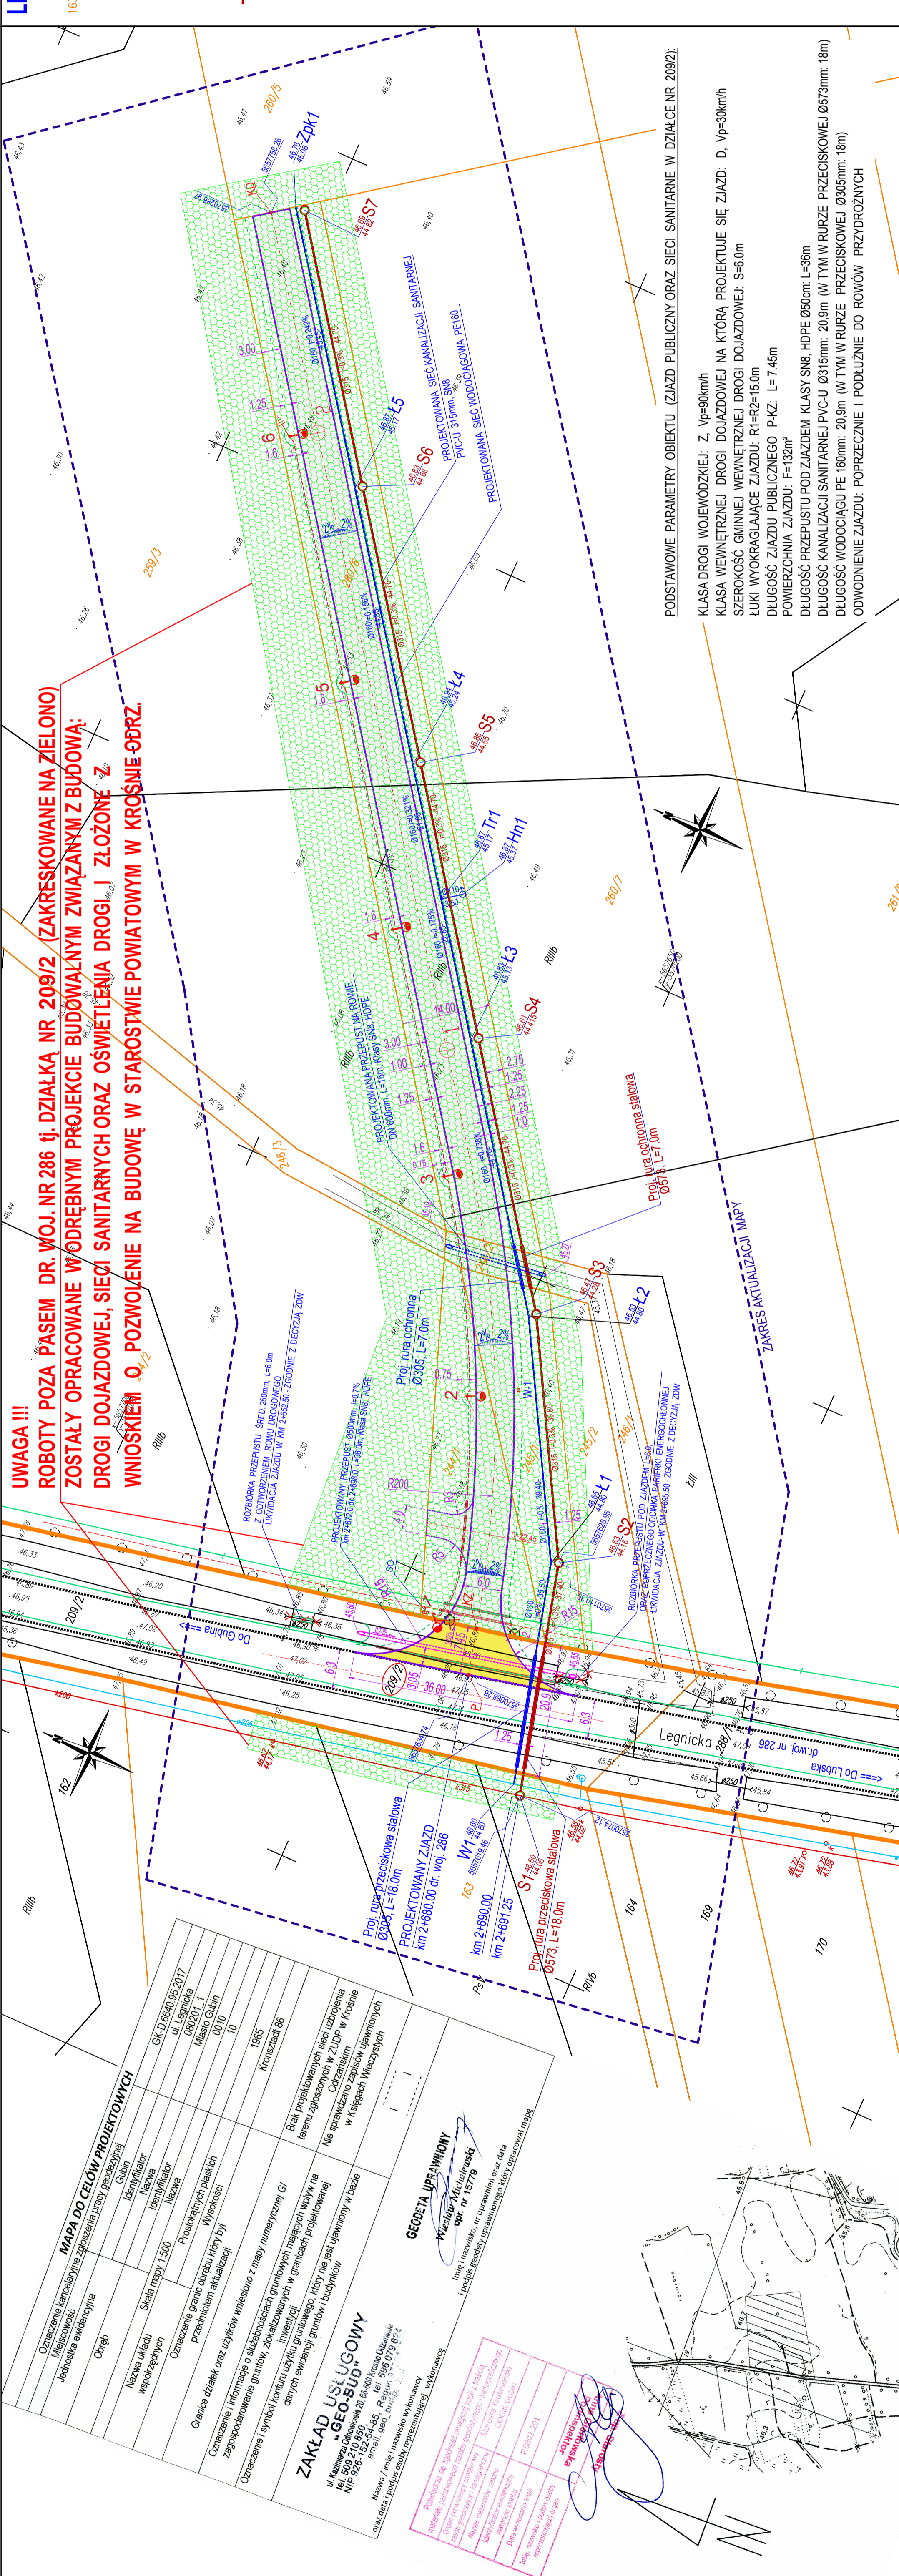

UWAGA!!!
ROBOTY POZA PASEM DR. WOJ. NR 286 tj. DZIAŁKĄ NR 209/2 (ZAKRESKOWANE NA ZIELONO) ZOSTAŁY OPRACOWANE W ODRĘBNYM PROJEKcie BUDOWALNYM ZWIĄZANYM Z BUDOWĄ: DROGI DOJAZDOWEJ, SIECI SANITARNEJ ORAZ OŚWIETLENIA DROGI. I ZŁOŻONE Z WNIOSEM O POZWOLENIE NA BUDOWĘ W STAROSTWIE POWIATOWYM W KROŚNIE ODRZ.

PODSTAWOWE PARAMETRY OBIEKTU (ZIAZD PUBLICZNY ORAZ SIECI SANITARNE W DZIAŁCE NR. 209/2):


KLASA DROGI WOJEWÓDZKIEJ: Z, Vp=90km/h
 KLASA WEWNĘTRZNEJ DROGI DOJAZDOWEJ NA KTÓRĄ PROJEKTUJE SIĘ ZIAZD: D, Vp=30km/h
 SZEROKOŚĆ GMINNEJ WEWNĘTRZNEJ DROGI DOJAZDOWEJ: S=6.0m
 ŁUKI WYOKRAGLAJĄCE ZIAZDU: R1=R2=15.0m
 DŁUGOŚĆ ZIAZDU PUBLICZNEGO P-KZ: L= 7.45m
 POWIERZCHNIA ZIAZDU: F=132m²
 DŁUGOŚĆ KANALIZACJI SANITARNEJ PVC-U Ø315mm: 20.9m (W TYM W RURZE PRZECISKOWEJ Ø573mm: 18m)
 DŁUGOŚĆ PRZEPUSTU POD ZIAZDEM KLASY SN8, HDPE Ø500mm: L=36m
 DŁUGOŚĆ KANALIZACJI SANITARNEJ PVC-U Ø315mm: 20.9m (W TYM W RURZE PRZECISKOWEJ Ø305mm: 18m)
 DŁUGOŚĆ WODOCIĄGU PE 160mm: 20.9m (W TYM W RURZE PRZECISKOWEJ Ø305mm: 18m)
 ODWODNIENIE ZIAZDU: POPRZECZNIE I PODŁUŻNIE DO ROWÓW PRZYDROŻNYCH

MAPA DO CELÓW PROJEKTOWYCH	
Oznaczenia terenowe i linie zgłoszenia pracy geodezyjnej	GK-D 6640.95.2017
Miejscowość	ul. Legnicka
Jednostka ewidencyjna	080201_1
Obręb	Miasto Gubin
Nazwa układu współrzędnych	0010
Skala mapy	1:500
Identyfikator	1985
Identyfikator Nazwa	Konszlad 86
Prostokątne płaskich Wysockości	
Oznaczenie granic obrętu, który był przedmiotem aktualizacji	
Granice działek oraz użytków wniesiono z mapy numerycznej GI	
Oznaczenie i informacje o służebnościach gruntowych mających wpływ na zagospodarowanie gruntów, zaktualizowanych w granicach projektowanej inwestycji	Brak projektowanych sier. uziębienia terenu zgłoszonych w ZUDP w Krośnie Odrzańskim
Oznaczenie i informacje o służebnościach gruntowych mających wpływ na zagospodarowanie gruntów, zaktualizowanych w granicach projektowanej inwestycji	Nie sprawdzano zapisów ujawnionych w księgach wieczystych
Oznaczenie i informacje o służebnościach gruntowych mających wpływ na zagospodarowanie gruntów, zaktualizowanych w granicach projektowanej inwestycji	

ZAKŁAD USŁUGOWY
 ul. Kaszubska 20, 66-600 Krosno Odrz.
 tel. 502 210 250, 502 210 251, 502 210 252
 NIP 628-152-000
 Nazwa i imię i nazwisko wykonawcy
 i podpis geodety uprawniającego Księgi ograniczeń mapy





GEODETA UPRAWNIWIONY
 Władysław Maciulski
 upr. nr 157/9

Linia i nazwisko, nr uprawnień oraz data i podpis geodety uprawniającego Księgi ograniczeń mapy

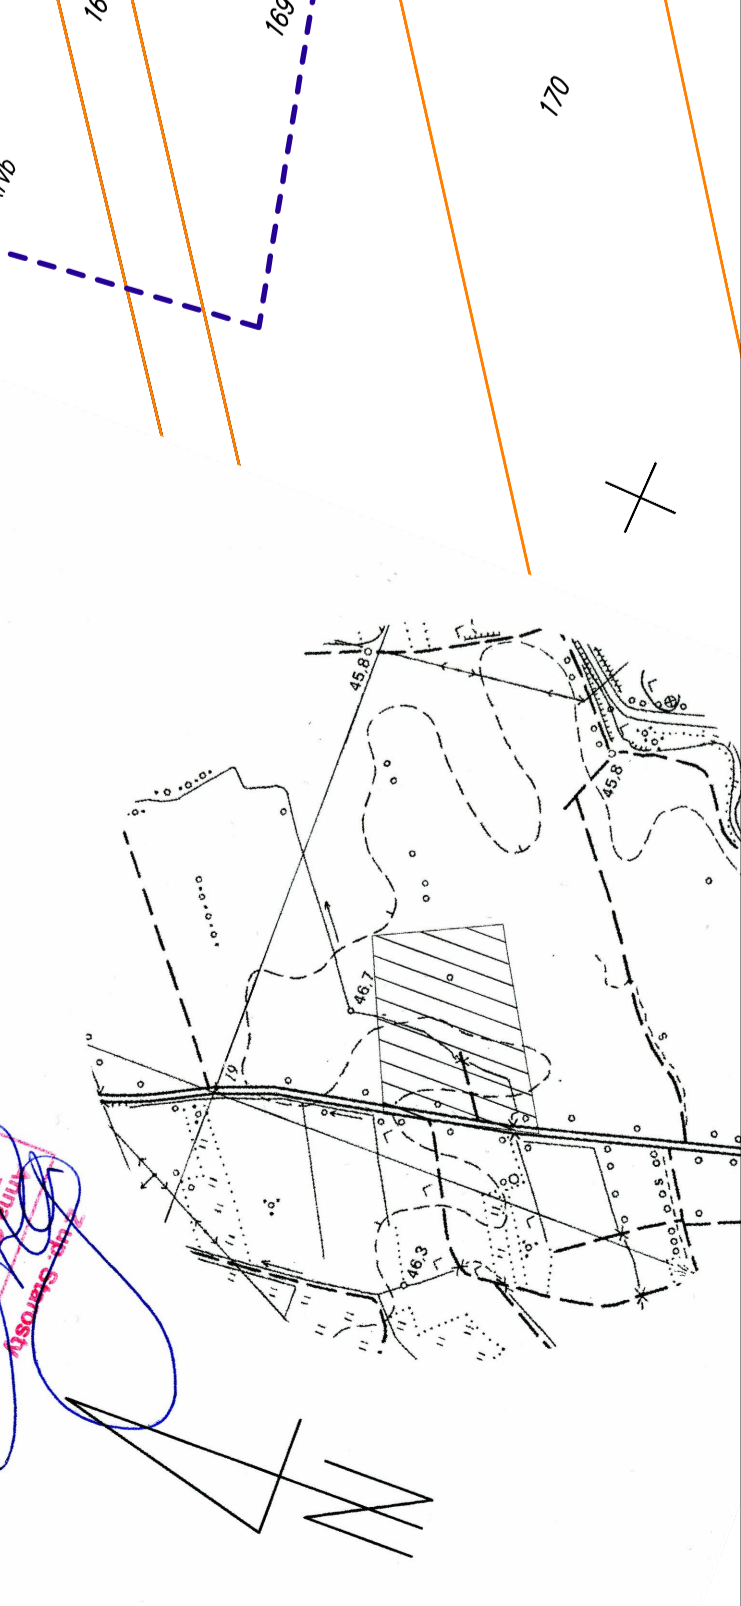

PRZEKRÓJ PODŁUŻNY PRZEZ OŚ ZJAZDU, SKALA 1:50

PRZEKRÓJ NORMALNY PRZEZ DROGĘ DOJAZDOWĄ ORAZ ZJAZD SKALA 1:25

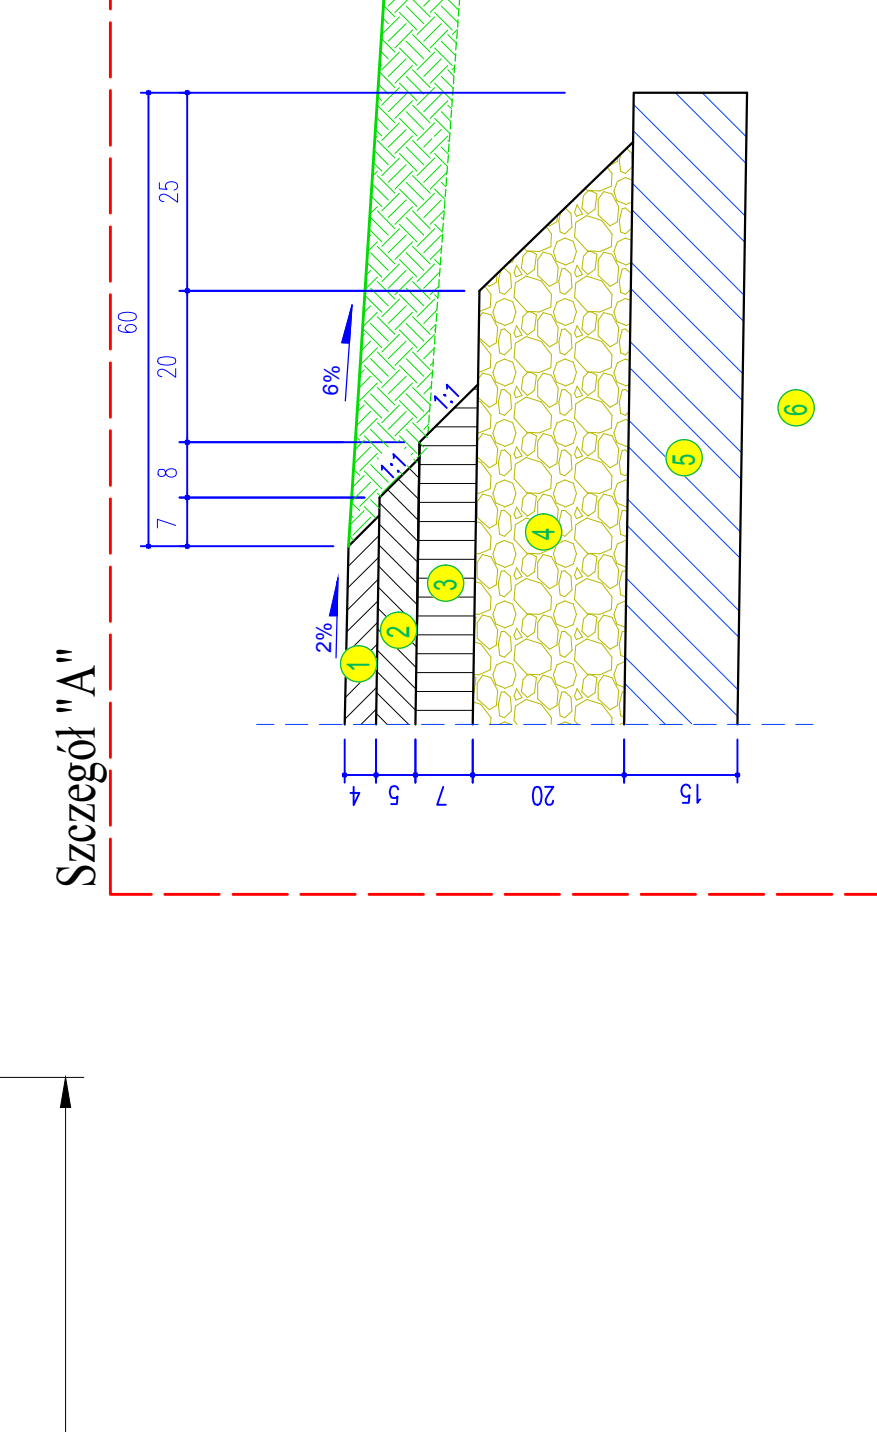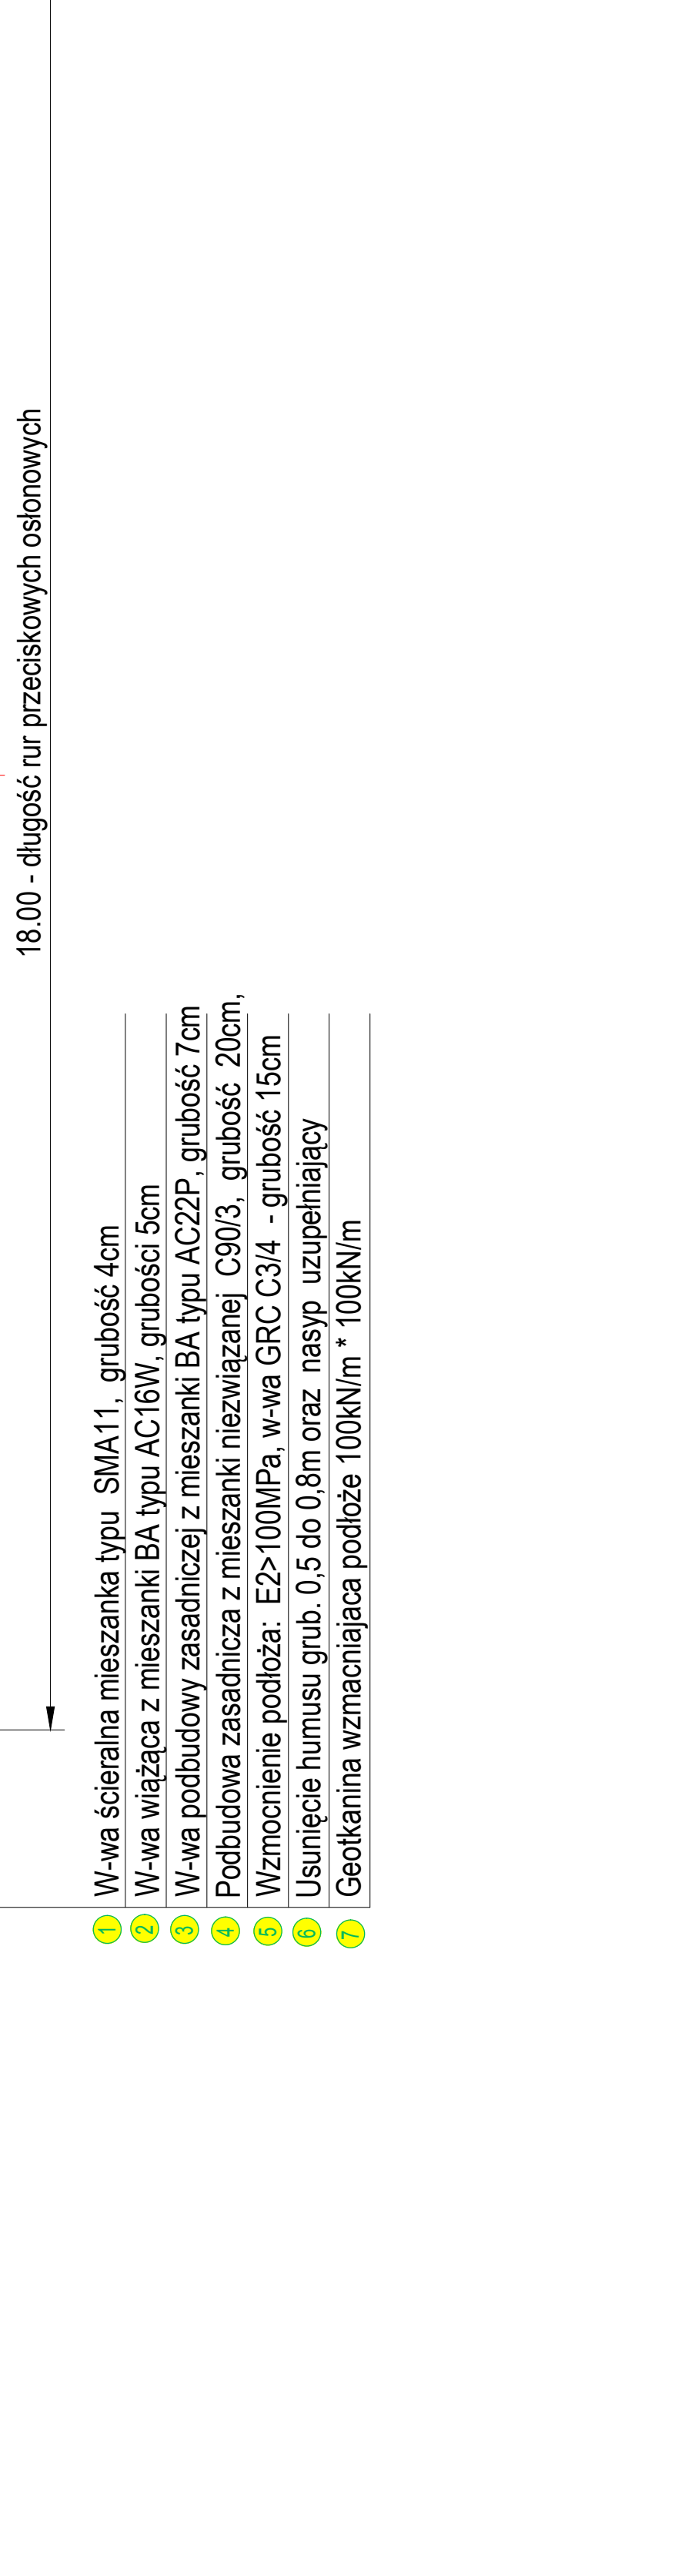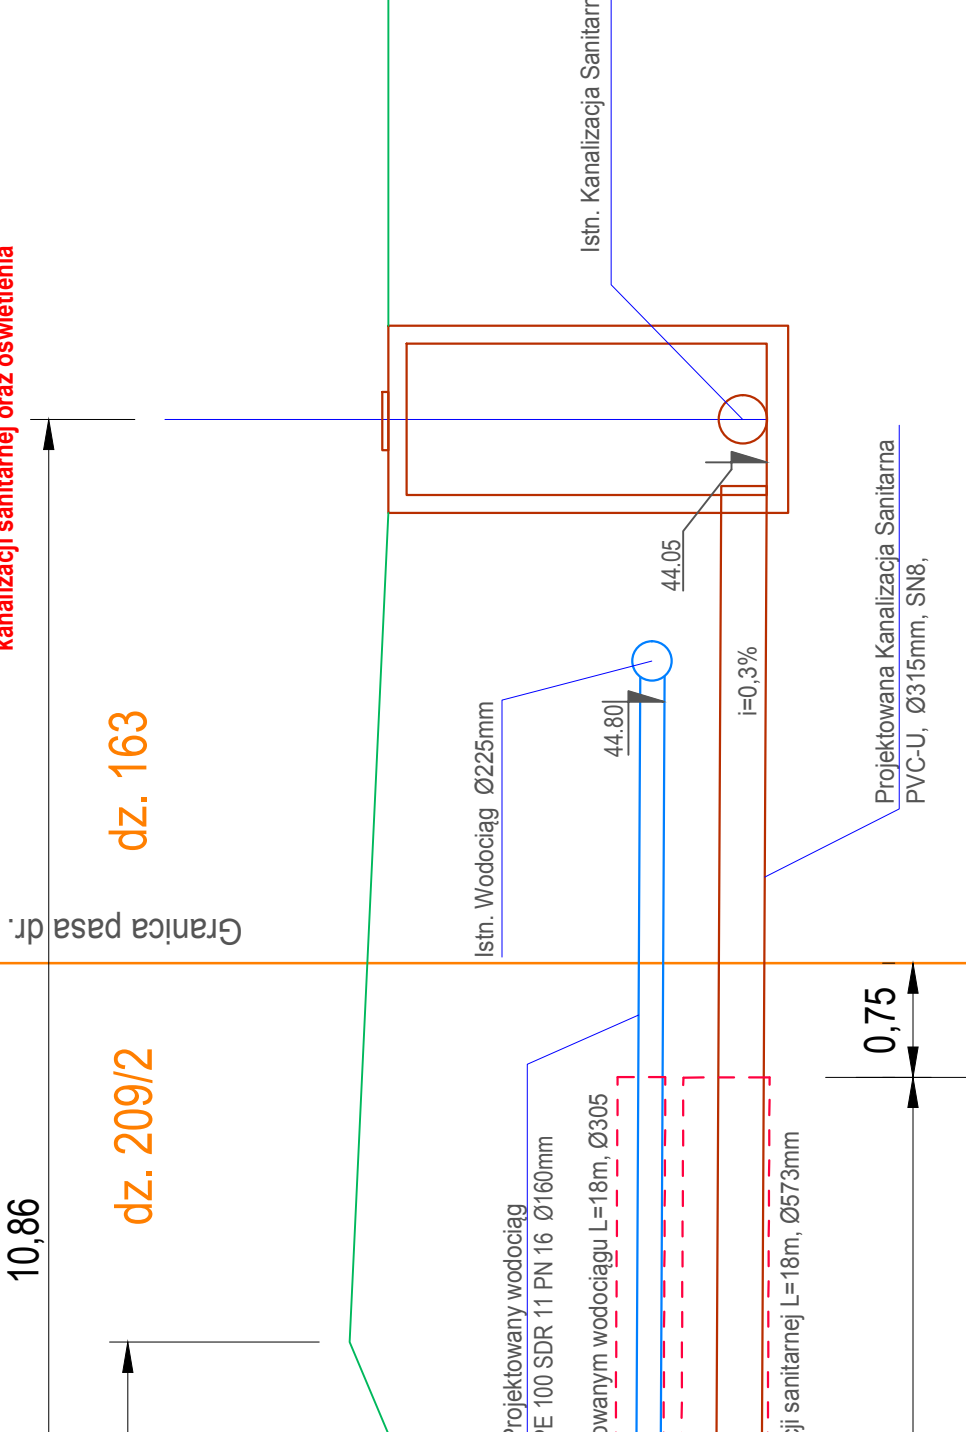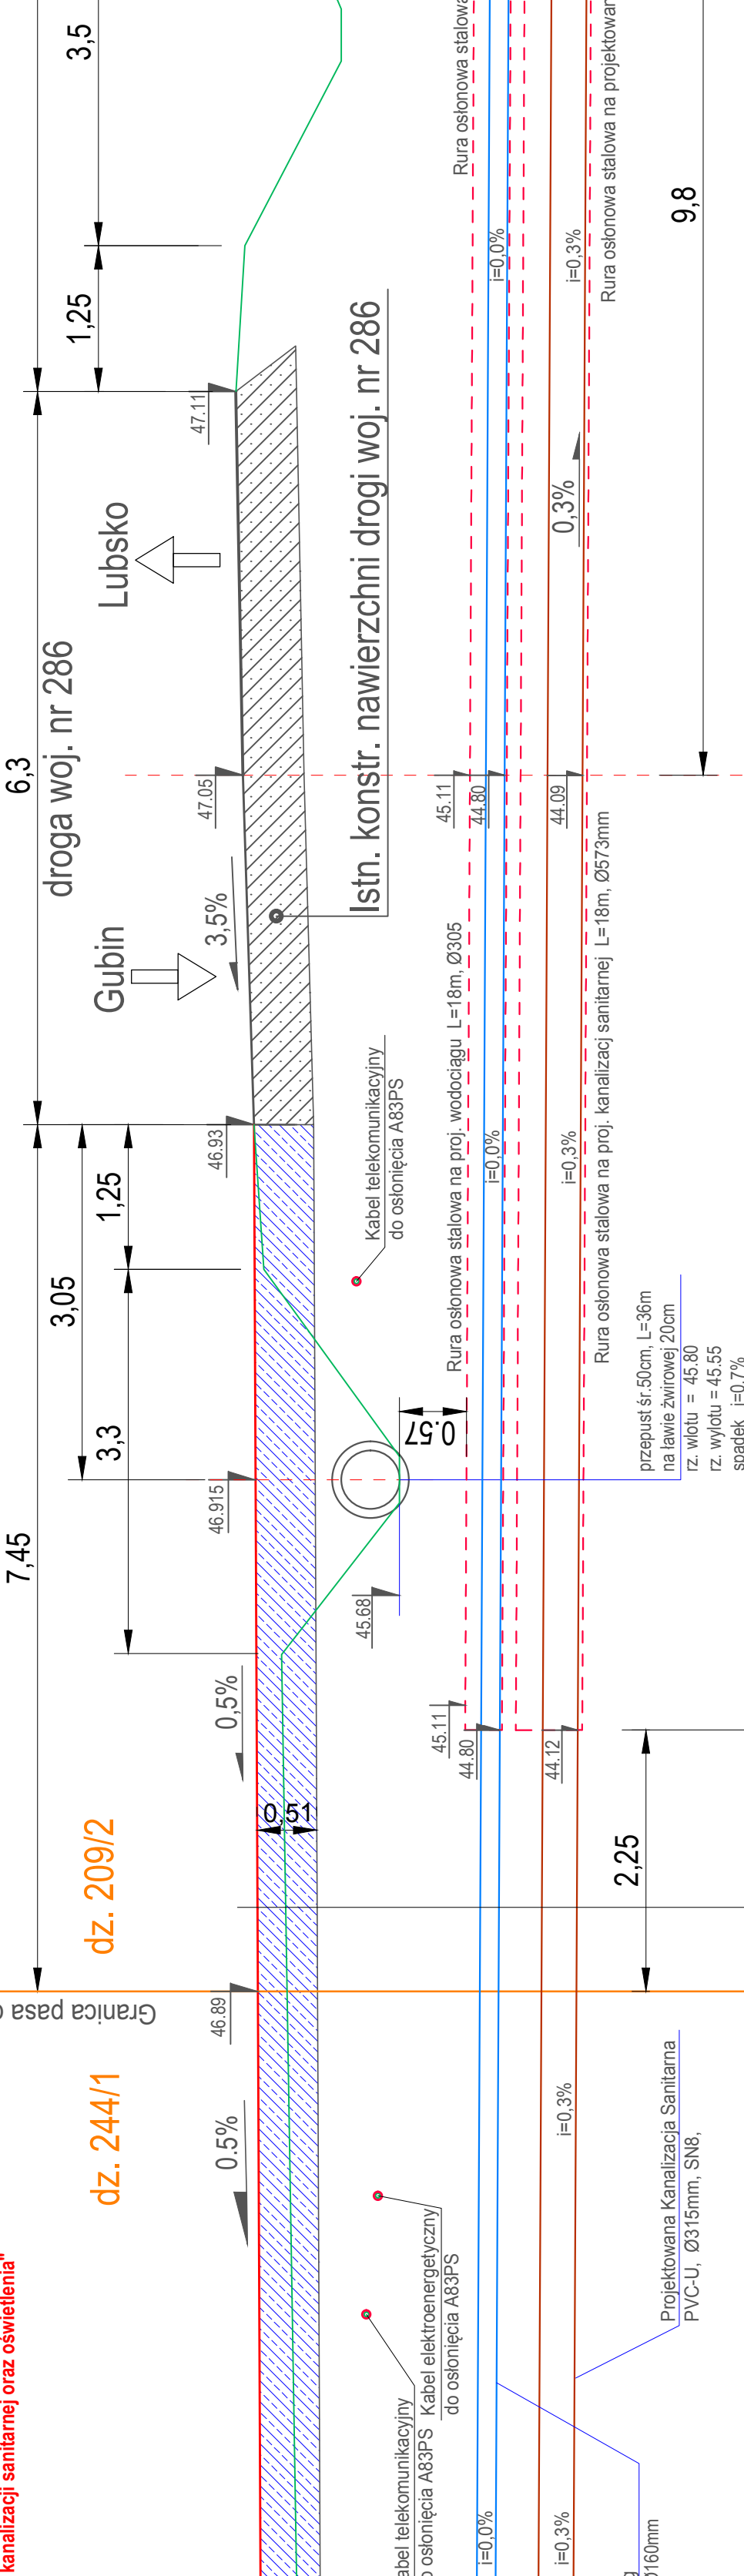

WSZYSTKIE POKAZANE ROBOTY NA DZIAŁCE Nr 163 oraz 244/1 WEDŁUG ODRĘBNEGO OPRACOWANIA:
 Budowa gminnej drogi wewnętrznej od drogi woj. nr 286 do działki nr 260/5 łącznie z budową sieci wodociągowej, kanalizacji sanitarnej oraz oświetlenia

WSZYSTKIE POKAZANE ROBOTY NA DZIAŁCE Nr 163 oraz 244/1 WEDŁUG ODRĘBNEGO OPRACOWANIA:
 Budowa gminnej drogi wewnętrznej od drogi woj. nr 286 do działki nr 260/5 łącznie z budową sieci wodociągowej, kanalizacji sanitarnej oraz oświetlenia

Stanowisko:	Imię i nazwisko:	Data i podpis:
66-600 Krosno Odrz., ul. C.K. Norwida 2	mgr inż. Paweł Stefanczyk	06.2017
Projektant branża drogową:	mgr inż. Bartosz Chraszek	06.2017
Projektant branża sanitarna:	mgr inż. Wiesław Kudowicz	06.2017
Sprawdzający branża sanitarna:	mgr inż. Wiesław Kudowicz	06.2017
Objekt:	Budowa zjazdu publicznego z dr. woj. Nr 286 w km 2+600 str. lewa dz. nr ewid. 209/2 - na drogę gminną wewnętrzną na dz. nr 244/1, łącznie z budową sieci wodociągowej oraz kanalizacji sanitarnej	
Adres:	Powiat Krośnieński, Jedn. ewid. Gubin miasto 080201_1, dz. nr. 209/2 w obrębie 0010	
Nazwa rysunku:	Skala 1:50, 1:25, 1:10	Nr rys. 3
Data:	06-2017	PRZEKROJE . SZCZEGÓŁ KONSTRUKCJI.

UWAGA !!!
 Podane wymiary dla położenia uzbrojenia względem drogi właściwe od km 0+83,38 do km 235,70

UWAGA !!!
 Podane wymiary dla położenia uzbrojenia względem drogi właściwe od km 0+83,38 do km 235,70

F) DECYZJE, UZGODNIENIA

1	Decyzja - znak pisma: ZDW-ZG-WDiM-530-4/17 z dn. 01.23.2017r zezwalająca na budowę zjazdu publicznego	26-28
2	Decyzja - znak pisma: ZDW-ZG-WDiM-530-4/17 z dn. 01.06.2017r – zmieniająca treść w/w decyzji w zakresie aktualizacji numerów działek oraz poprawnej nazwy Inwestora	29
3	Decyzja - znak pisma: ZDW-ZG-WDiM-535-138/17 z dn. 01.06.2017r – zezwalająca na lokalizację w pasie drogi wojewódzkiej sieci wodociągowej i kanalizacyjnej	31-33
4	Uzgodnienie ZDW, pismo znak: ZDW-ZG-WDiM-535-138/17 z dnia 01-06-2017r dla Projektu Budowlanego w zakresie budowy sieci sanitarnych (wodociąg i kanalizacja)	33-34 34a
5	Uzgodnienie ZDW, pismo znak: ZDW-ZG-WDiM-530-4/17 z dnia 12-06-2017r dla Projektu Budowlanego w zakresie budowy zjazdu	35-36 36a
6	Uchwała Rady Miejskiej w Gubinie z dnia 21-02-2002r w sprawie Miejscowego Planu Zagospodarowania Przestrzennego miasta Gubin	37-42
7	Protokół Narady Koordynacyjnej nr 28/2017 z dn. 23.05.2017r Plansza Koordynacyjna 1:500	43 44
8	Starostwo Powiatowe w Krośnie Odrzańskim – Decyzja o pozwoleniu wodnoprawnym dla przepustów, znak pisma: BS.6341.14.2017 z dnia 19.06.2017r	45-47
9	PUM sp. z o.o. w Gubinie ul.Śląska 36, Uzgodnienie sieci sanitarnych nr 6/V/2017 znak pisma: ZOUM-06/174/V/2017 z dn. 18.05. 2017r	48-49

ZARZĄD WOJEWÓDZTWA LUBUSKIEGO
ZARZĄD DRÓG WOJEWÓDZKICH
65-042 Zielona Góra, al. Niepodległości 32
tel. (68) 328 03 00, (68) 325 48 64,
(68) 327 05 71 fax (68) 328 03 32
NIP 873 501 1122 Regon 006092820
ZDW-ZG-WDiM-530-4/17

URZĄD MIEJSKI W GUBINIE
nr pisma 935/2017 z.e.1
data wpływu 25 STY. 2017 podpis DW
skierowano do Zielona Góra, 2017-01-23
data 25 STY. 2017 podpis
data wpływu do wydziału 26. 01. 2017
nr pisma KI. 202. 2017 podpis
skierowano do f. Biuletyn Gubiny
data 26. 01. 2017 podpis
DECYZJA

Działając na podstawie art. 2a, ust.2, art. 20, pkt 8, art. 29, art. 29a oraz art. 30 ustawy z dnia 21 marca 1985 r. o drogach publicznych (tekst jedn. Dz. U. z 2016 r. poz. 1440 ze zm.), art. 123 ustawy z dnia 14 czerwca 1960 r. kodeks postępowania administracyjnego (tekst jedn. Dz. U. z 2016 r., poz. 23 ze zm.) oraz pełnomocnictwa nr ZDW-ZG-WO-105-4/17 z dnia 11 stycznia 2017 r. upoważniającego Zastępcę Dyrektora Zarządu Dróg Wojewódzkich w Zielonej Górze do działania w imieniu Województwa Lubuskiego, po rozpatrzeniu wniosku złożonego w tutejszym Zarządzie w dniu 10.01.2017 r., przez Pana Bartłomieja Bartczaka Burmistrza Miasta Gubin, działającego na rzecz

Gminy Gubin

ul. Piastowska 24, 66-620 Gubin

w sprawie wydania zezwolenia na lokalizację zjazdu publicznego z drogi wojewódzkiej nr 286 (działka nr ewid. 209/2) do działek nr ewid. 244 i 245, na których planuje się budowę przedsięwzięcia, obręb Gubin

zezwałam na lokalizację ww. zjazdu publicznego
w miejscu wskazanym na załączonej mapie sytuacyjnej

na niżej podanych warunkach:

1. Budowa zjazdu wymaga opracowania projektu zgodnie z rozporządzeniem Ministra Transportu i Gospodarki Morskiej z dnia 2 marca 1999 r. w sprawie warunków technicznych jakim powinny odpowiadać drogi publiczne i ich usytuowanie (t.j. Dz. U. z 2016 r., poz. 124 ze zm.), uwzględniając poniższe uwagi:
 - jezdnia zjazdu nie może być szersza niż jezdnia drogi,
 - nawierzchnię zjazdu należy zaprojektować z kostki brukowej betonowej koloru czerwonego lub bitumiczną:
 - przy nawierzchni z kostki brukowej krawędź jezdni zabezpieczyć krawężnikiem betonowym, najazdowym o wym. 20/22 cm,
 - pod zjazdem zaprojektować przepust dostosowany do głębokości rowu, jednak nie mniejszy niż $\varnothing 50$,
 - zabrania się odprowadzania wód opadowych z działek nr ewid. 244 i 245 w pas drogowy.
2. Po wybudowaniu zjazdu, o który wnioskuje Inwestor, istniejące zjazdy gruntowe prowadzące do działek nr ewid. 244 i 245 (zaznaczone na mapie sytuacyjnej) należy zlikwidować poprzez odtworzenie rowu na całej ich szerokości.
3. Projekt zjazdu powinien zawierać załącznik graficzny, obrazujący zapewnienie trójkąta widoczności, w miejscu włączenia na drogę zgodnie z rozporządzeniem MTiGM z dnia 2 marca 1999 r. w sprawie warunków technicznych, jakim powinny odpowiadać drogi i ich usytuowanie (Załącznik nr 2 - warunki widoczności na skrzyżowaniach i zjazdach), ust. 4.2 (t.j. Dz. U. z 2016 r. poz. 124) – w przypadku, gdy nie jest zapewnione wolne od przeszkód pole widoczności, należy dążyć do usunięcia tych przeszkód.
4. Lokalizacja zjazdu we wskazanym miejscu wymaga zmiany oznakowania poziomego linii krawędziowej, ciągłej. Zmiana ta wymaga opracowania projektu organizacji ruchu zgodnie z rozporządzeniem Ministra Infrastruktury z dnia 23 września 2003 r. w sprawie szczegółowych warunków zarządzania ruchem na drogach oraz wykonywania nadzoru nad tym zarządzaniem (Dz. U. Nr 177, poz. 1729 ze zmianami).
5. Na czas wykonania zjazdu należy opracować projekt organizacji ruchu w nawiązaniu do oznakowania istniejącego zgodnie z ww. rozporządzeniem.

6. Powyższe opracowania po 3 egz. każde wymagają uzgodnienia w tutejszym Zarządzie.
7. Koszt ww. projektów, budowy zjazdu, rozebranie zjazdu istniejącego wraz z odtworzeniem rowu, przebudowy urządzeń w pasie drogowym oraz usunięcia ewentualnych przeszkód występujących w trójkącie widoczności w całości spoczywa na Inwestorze.

Uzasadnienie

W oparciu o art. 107, § 4 ww. kodeksu postępowania administracyjnego odstępuje się od uzasadnienia, ponieważ uwzględnia ono w całości żądanie stron.

Pouczenie

1. Od decyzji służy stronom odwołanie do Samorządowego Kolegium Odwoławczego w Zielonej Górze za moim pośrednictwem, **w terminie 14 dni** od dnia jej doręczenia.
2. Zgodnie z art. 29, ust. 3, ustawy o drogach publicznych, inwestor przed rozpoczęciem robót budowlanych jest zobowiązany do:
 - uzyskania przed rozpoczęciem prac budowlanych pozwolenia na budowę lub dokonania zgłoszenia budowy albo wykonania robót budowlanych oraz uzyskania zezwolenia zarządcy drogi na prowadzenie robót w pasie drogowym lub na umieszczenie w nim obiektu, lub urządzenia. Wnioski dostępne na stronie www.zdw.zgora.pl,
 - uzgodnienia z zarządcą drogi, przed uzyskaniem pozwolenia na budowę/dokonania zgłoszenia, projektu budowlanego zjazdu.
3. Zgodnie z art. 29a ust. 1, ustawy o drogach publicznych, za wybudowanie lub przebudowę zjazdu:
 - bez zezwolenia zarządcy drogi.
 - o powierzchni większej niż określona w zatwierdzonym projekcie budowlanym zjazdu zarządca drogi wymierza, w drodze decyzji administracyjnej, karę pieniężną w wysokości 10-krotnej opłaty ustalonej zgodnie z art. 40 ust. 4.
4. Zgodnie z art. 30, ustawy o drogach publicznych, utrzymanie zjazdów, łącznie ze znajdującymi się pod nimi przepustami, należy do właścicieli lub użytkowników gruntów przyległych do drogi.
5. Zgodnie z art. 29 ust. 5, ustawy o drogach publicznych, zezwolenie na lokalizację zjazdu wygasa, jeżeli w ciągu 3 lat od daty jego wydania zjazd nie został wybudowany.

Otrzymują do wiadomości:

1. wnioskodawca
2. a/a I.G.
3. RDW Zielona Góra

Zarząd Dróg Wojewódzkich
65-042 Zielona Góra, al. Niepodległości 32
Zwolniono od opłaty skarbowej
art. 7 Ustawy o opłacie skarbowej

WYDZIAŁ DRÓG I MOSTÓW
STARSZY SPECJALISTA

Izabela Górniewicz

Z up. Zarządu
Województwa Lubuskiego
Grzegorz Szulc

Zielona Góra, 2017-06-01

ZARZĄD WOJEWÓDZTWA LUBUSKIEGO
ZARZĄD DRÓG WOJEWÓDZKICH
65-042 Zielona Góra, al. Niepodległości 32
tel. (68) 328 03 00, (68) 325 48 64,
(68) 327 05 71 fax (68) 328 03 32
NIP 773-00-10-122 Regon 006092820

ZDW-ZG-WDiM-530-4/17

DECYZJA

Działając na podstawie art. 104 i 154 ustawy z dnia 14 czerwca 1960 r. ustawy z dnia 14 czerwca 1960 r. Kodeks postępowania administracyjnego (t.j. Dz. U z 2016 r. poz. 23 ze zm.) oraz pełnomocnictwa nr ZDW-ZG-WO-105-4/17 z dnia 11 stycznia 2017 r. upoważniającego Zastępcę Dyrektora Zarządu Dróg Wojewódzkich w Zielonej Górze do działania w imieniu Województwa Lubuskiego, po rozpatrzeniu wniosku złożonego w tutejszym Zarządzie w dniu 18.05.2017 r. przez Pana Pawła Stefańczyka działającego z upoważnienia i na rzecz Gminy Gubin o statusie miejskim w sprawie dokonania zmiany w decyzji wydanej przez Zarząd Dróg Wojewódzkich w dniu 23.01.2017 r. znak ZDW-ZG-WDiM-530-4/17 zezwalającej na lokalizację zjazdu publicznego z drogi wojewódzkiej nr 286 (dz. nr ewid. 209/2) do działek nr ewid. 244 i 245, obręb Gubin w zakresie numeracji działek, do których prowadzi zjazd oraz zmianie nazewnictwa inwestora ww. zamierzenia inwestycyjnego.

Mając powyższe na uwadze dokonuję za zgodą stron zmiany w ww. decyzji polegającej na zmianie nazwy inwestora występującego każdorazowo w decyzji jako „Gmina Gubin” na „Gmina Gubin o statusie miejskim”.

Ponadto z uwagi na dokonanie podziału gruntów graniczących z pasem drogowym dw nr 286 w obrębie projektowanego zjazdu, występujące w decyzji działki o nr ewid. 244 i 245 należy zastąpić działkami o numerach ewid. 244/1 i 245/1 zgodnie z załączonymi dokumentami.

Pozostałe zapisy w ww. decyzji pozostają bez zmian.

Uzasadnienie

Zgodnie z art. 107, § 4 w/w kodeksu postępowania administracyjnego odstępuje się od uzasadnienia, ponieważ uwzględnia ono w całości żądanie stron.

Pouczenie

Na niniejsze postanowienie służy stronom zażalenie do Samorządowego Kolegium Odwoławczego w Zielonej Górze za moim pośrednictwem w terminie 7 dni od daty otrzymania postanowienia.

Otrzymują do wiadomości:

Gmina Gubin o statusie miejskim
ul. Piastowska 24, 66-620 Gubin

za pośrednictwem pełnomocnika

Pan Paweł Stefańczyk
Biuro Usług Drogowych
ul. C.K. Norwida 2, 66-600v Krosno Odrz.

Z up. Zarządu
Województwa Lubuskiego
Grzegorz Szulc

ZDW-ZG-WDiM-535-138/17

DECYZJA

Działając na podstawie art. 2a ust.2, art. 39, ust. 1 w związku z ust.3, 3a, 4 i 5 oraz art. 43 ustawy z dnia 21 marca 1985 r. o drogach publicznych (t.j. Dz. U z 2016 r., poz. 1440 ze zm.), art. 104 ustawy z dnia 14 czerwca 1960 r. Kodeks postępowania administracyjnego (t.j. Dz. U z 2016 r. poz. 23 ze zm.) oraz pełnomocnictwa nr ZDW-ZG-WO-105-4/17 z dnia 11 stycznia 2017 r. upoważniającego Zastępcę Dyrektora Zarządu Dróg Wojewódzkich w Zielonej Górze do działania w imieniu Województwa Lubuskiego, po rozpatrzeniu wniosku złożonego w tutejszym Zarządzie w dniu 18.05.2017 r. przez Pana Pawła Stefańczyka, przedstawiciela firmy Biuro Usług Drogowych Nadzory – Projekty – Konsultacje Paweł Stefańczyk, 66-600 Krosno Odrzańskie, ul. C.K. Norwida 2 działającego z upoważnienia i na rzecz

Gminy Gubin o statusie miejskim ul. Piastowska 24, 66-620 Gubin

w sprawie uzgodnienia lokalizacji sieci: wodociągowej i kanalizacyjnej zaprojektowanych w pasie drogi wojewódzkiej nr 286 (dz. nr ewid. 209/2), obręb Gubin

zezwalam na lokalizację ww. sieci: wodociągowej i kanalizacyjnej

na niżej podanych warunkach:

1. Projektowaną sieć wodociągową i kanalizacyjną lokalizować zgodnie z załączonym projektem zagospodarowania terenu.
2. Naruszony pas drogowy należy przywrócić do stanu pierwotnego.

Uzasadnienie

W oparciu o art. 107, § 4 ww. kodeksu postępowania administracyjnego odstępuje się od uzasadnienia, ponieważ uwzględnia ono w całości żądanie stron.

Pouczenie

1. Od decyzji służy stronom odwołanie do Samorządowego Kolegium Odwoławczego w Zielonej Górze za moim pośrednictwem, **w terminie 14 dni** od dnia jej doręczenia.
2. Zgodnie z art. 39 ust. 3a ustawy o drogach publicznych Inwestor przed rozpoczęciem robót budowlanych zobowiązany jest do:
 - uzyskania pozwolenia na budowę lub zgłoszenia budowy albo wykonania robót budowlanych,
 - uzgodnienia projektu budowlanego z zarządcą drogi, przed uzyskaniem pozwolenia na budowę (jeśli pozwolenie na budowę jest wymagane),
 - uzyskania zezwolenia zarządcy drogi na zajęcie pasa drogowego, dotyczącego prowadzenia robót w pasie drogowym lub na umieszczenie w nim obiektu, lub urządzenia. Wnioski dostępne na stronie www.zdw.zgora.pl.
3. W myśl art. 39 ust. 3 i zgodnie z art. 40 ust. 5 ww. ustawy ułożenie urządzeń obcych w pasie drogowym nie związanych z potrzebami zarządzania drogami lub potrzebami ruchu drogowego podlega rocznej opłacie.
4. Zgodnie z art. 39, ust. 4 ustawy o drogach publicznych utrzymanie ww. obiektów i urządzeń należy do ich właścicieli.
5. Zgodnie z art. 39, ust. 5 ustawy, jeśli budowa, przebudowa lub remont drogi wymagać będzie przełożenia ww. urządzeń, **koszt tego przełożenia poniesie ich właściciel.**

6. Zezwolenie na lokalizację infrastruktury technicznej w pasie drogowym wydane niniejszą decyzją wygasa, jeżeli w ciągu dwóch lat od daty jej wydania budowa nie zostanie rozpoczęta. Jeżeli jednak w czasie obowiązywania tej decyzji inwestor uzyskał decyzję o pozwoleniu na budowę, zgodnie z przepisami ustawy z dnia 7 lipca 1994 r. Prawo budowlane (t. j. Dz. U. z 2016 r. poz. 290 ze zm.), wówczas decyzja wydana przez tutejszy Zarząd zachowuje ważność do czasu obowiązywania decyzji o pozwoleniu na budowę.
7. Na czas wykonania ww. inwestycji należy opracować projekt organizacji ruchu lub zabezpieczenia robót w nawiązaniu do oznakowania istniejącego zgodnie z rozporządzeniem Ministra Infrastruktury z dnia 23 września 2003 r. w sprawie szczegółowych warunków zarządzania ruchem na drogach oraz wykonywania nadzoru nad tym zarządzeniem (Dz. U. Nr 177, poz. 1729 ze zmianami).

W dalszej korespondencji prosimy powoływać się na numer tego pisma, a wszelkie zapytania w powyższej sprawie kierować do Izabeli Górewicz, tel. 68 328-03-02, lub na adres e-mail: i.gorewicz@zdw.zgora.pl

Otrzymują:

1. Gmina Gubin o statusie miejskim
ul. Piastowska 24, 66-620 Gubin

za pośrednictwem pełnomocnika

✓ Pan Paweł Stefańczyk
Biuro Usług Drogowych
ul. C.K. Norwida 2, 66-600v Krosno Odrz.

3. a/a I.G.

Do wiadomości:

RDW Zielona Góra

Zarząd Dróg Wojewódzkich
65-042 Zielona Góra, al. Niepodległości 32
Zwolniono od opłaty skarbowej
art. 4 Ustawy o opłacie skarbowej

WYDZIAŁ DRÓG I MOSTÓW
STARSZY SPECJALISTA

Izabela Górewicz

Z up. Zarządu
Województwa Lubuskiego
Grzegorz Szulc

Zielona Góra, 2017-06-01

ZARZĄD DRÓG WOJEWÓZKICH
65-042 Zielona Góra, al. Niepodległości 32
tel. (68) 328 03 00, (68) 325 48 64,
(68) 327 05 71 fax (68) 328 03 32
NIP 973-00-10-122 Regon 006092820

ZDW-ZG-WDiM-535-138/17

Gmina Gubin o statusie miejskim
ul. Piastowska 24
66-620 Gubin

Na podstawie art. 39, ust. 3a, pkt 2 ustawy z dnia 21 marca 1985 r. o drogach publicznych (t.j. Dz. U z 2016 r., poz.1440 ze zm.), po rozpatrzeniu wniosku złożonego w tutejszym Zarządzie w dniu 18.05.2017 r. przez Pana Pawła Stefańczyka, przedstawiciela Biura Usług Drogowych Paweł Stefańczyk, ul. C.K. Norwida 2, 66-600 Krosno Odrzańskie, działającego z upoważnienia i na rzecz Gminy Gubin o statusie miejskim w sprawie uzgodnienia projektu budowlanego budowy sieci: wodociągowej i kanalizacyjnej zaprojektowanych w **pasie drogi wojewódzkiej nr 286** (dz. nr ewid. 209/2), obręb **GUBIN**,

uzgadniam bez uwag projekt budowlany budowy ww. sieci

oraz wyrażam zgodę na wejście na teren **działki nr ewid. 209/2** w zakresie objętym opracowaniem w myśl przepisów Prawa budowlanego

Z-ca DYREKTORA
ds. Zarządzania Drogami i Mostami

Grzegorz Szulc

Otrzymują:

1. Gmina Gubin o statusie miejskim
ul. Piastowska 24, 66-620 Gubin
za pośrednictwem pełnomocnika

Pan Paweł Stefańczyk
Biuro Usług Drogowych
ul. C.K. Norwida 2, 66-600v Krosno Odrz.

2. a/a I.G.

Do wiadomości:

RDW Zielona Góra

BIURO USŁUG DROGOWYCH
NADZORY - PROJEKTY - KONSULTACJE
PAWEŁ STEFAŃCZYK
ul. C.K. NORWIDA 2, 66-600 KROSNO ODRZ.
email: biurops@interia.pl, te. 603 926292




egz. 4

PROJEKT BUDOWLANY

OBIEKT Kategoria IV Kategoria XXVI	Budowa zjazdu publicznego z dr.woj. Nr 286 w km 2+680 str. lewa dz. nr ewid. 209/2 – na drogę gminną wewnętrzną na dz. nr 244/1, łącznie z budową sieci wodociągowej oraz kanalizacji sanitarnej
ADRES	Jednostka ewid. Gmina Gubin miasto, Obręb 080201_1.0010, dz. nr 209/2
BRANŻA	Drogowa. Sanitarna.
INWESTOR	Gmina Gubin o statusie miejskim, ul.Piastowska 24, 66-620 Gubin
PODSTAWA	Umowa nr 10/2017 z dn. 01.03.2017r

Zarząd Dróg Wojewódzkich
w Zielonej Górze, Al. Niepodległości 32
uzgadnia z uwagami, bez uwag
jak w piśmie nr
ZD.W.ZG-UDim-635-138/17
z d. 01.06.2017 podpis.
Z-ca DYREKTORA
ds. Zarządzania Drogami i Mostami

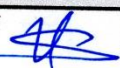Grzegorz Szule

Autorzy Projektu		Imię i Nazwisko	Uprawnienia	Podpis
branża drogowa	Projektant	mgr inż. Paweł Stefańczyk	Nr 67/04/ZG upr. do projekt. bez ogran. w specjalności drogowej	05-2017r 
	Projektant	mgr inż. Bartosz Chrastek	LBS/0023/PWOS/10 upr. do projekt. i kier. robot. bez ograniczeń w spec. Instalacyjnej w zakr. sieci wod.-kan., gaz. i ciepłych	05-2017r 
branża sanitarna	Sprawdzający	mgr inż. Wiesław Kudowicz	NR 80/75/ZG upr. do projektowania w spec. instalacyjno-inżynierskiej w zakresie sieci wodociąg., kanalizacyjnych, ciepłych	05-2017r 

Krosno Odrzańskie, maj 2017r

Zielona Góra, 2017-06-12

ZARZĄD DRÓG WOJEWÓDZKICH
65-042 Zielona Góra, al. Niepodległości 32
tel. (68) 328 03 00, (68) 325 48 64,
(68) 327 55 71 fax (68) 328 03 32
ZDW-ZG-WDiM-530-4/17

Gmina Gubin
o statusie miejskim
ul. Piastowska 24
66-620 Gubin

Na podstawie art. 29, ust. 3, pkt. 2 ustawy z dnia 21 marca 1985 r. o drogach publicznych (t.j. Dz. U z 2016 r., poz. 1440 ze zm.) oraz pełnomocnictwa z dnia 27 grudnia 2016 r. nr ZDW-ZG-WO-158-2099/16 upoważniającego Dyrektora Zarządu Dróg Wojewódzkich w Zielonej Górze do działania w imieniu Województwa Lubuskiego, po rozpatrzeniu wniosku złożonego w tutejszym Zarządzie w dniu 18.05.2017 r., uzupełnionego w dniu 09.06.2017 r. przez Pana Pawła Stefańczyka przedstawiciela Biura Usług Drogowych Nadzory – Projekty – Konsultacje Paweł Stefańczyk, 66-600 Krosno Odrzańskie, ul. C.K. Norwida 2 działającego z upoważnienia i na rzecz Gminy Gubin o statusie miejskim w sprawie uzgodnienia projektu budowlanego budowy zjazdu publicznego z drogi wojewódzkiej nr 286 (działka nr ewid. 209/2) do działek nr ewid. 244/1 i 245/1, obręb Gubin

uzgadniam projekt budowlany budowy ww. zjazdu z poniższymi uwagami

1. Zjazd wykonać zgodnie z załączonym projektem.
2. Niniejsze uzgodnienie upoważnia do złożenia oświadczenia o posiadanym prawie do dysponowania nieruchomością **nr ewid. 209/2** na cele budowlane.

Otrzymują:

1. Gmina Gubin o statusie miejskim
ul. Piastowska 24, 66-620 Gubin
za pośrednictwem pełnomocnika
- ✓ Pan Paweł Stefańczyk
Biuro Usług Drogowych
ul. C.K. Norwida 2, 66-600 Krosno Odrz.
2. a/a I.G.

Do wiadomości:


RDW Zielona Góra

DYREKTOR

Paweł Tonder

BIURO USŁUG DROGOWYCH
NADZORY - PROJEKTY - KONSULTACJE
PAWEŁ STEFAŃCZYK
ul. C.K. NORWIDA 2, 66-600 KROSNO ODRZ.
email: biuroops@interia.pl, tel. 603 926292

egz.

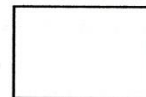

PROJEKT BUDOWLANY

OBIEKT Kategoria IV Kategoria XXVI	Budowa zjazdu publicznego z dr.woj. Nr 286 w km 2+680 str. lewa dz. nr ewid. 209/2 – na drogę gminną wewnętrzną na dz. nr 244/1, łącznie z budową sieci wodociągowej oraz kanalizacji sanitarnej
ADRES	Jednostka ewid. Gmina Gubin miasto, Obręb 080201_1.0010, dz. nr 209/2
BRANŻA	Drogowa. Sanitarna.
INWESTOR	Gmina Gubin o statusie miejskim, ul.Piastowska 24, 66-620 Gubin
PODSTAWA	Umowa nr 10/2017 z dn. 01.03.2017r

Zarząd Dróg Wojewódzkich
w Zielonej Górze, Al. Niepodległości 32
uzgadnia z uwagami, bez uwag
jak w piśmie nr

ZDW-29-WDim-530-4/17


z d. 12. 06. 2017 podpis.....

DYREKTOR

Paweł Tonder

Autorzy Projektu		Imię i Nazwisko	Uprawnienia	Podpis
branża drogowa	Projektant	mgr inż. Paweł Stefańczyk	Nr 67/04/ZG upr. do projekt. bez ogran. w specjalności drogowej	05-2017r
	Projektant	mgr inż. Bartosz Chrastek	LBS/0023/PWOS/10 upr. do projekt. i kier. robot. bez ograniczeń w spec. Instalacyjnej w zakr. sieci wod.-kan., gaz. i ciepłych	05-2017r
branża sanitarna	Sprawdzający	mgr inż. Wiesław Kudowicz	NR 80/75/ZG upr. do projektowania w spec. instalacyjno-inżynierskiej w zakresie sieci wodociąg., kanalizacyjnych, ciepłych	05-2017r

Krosno Odrzańskie, maj 2017r

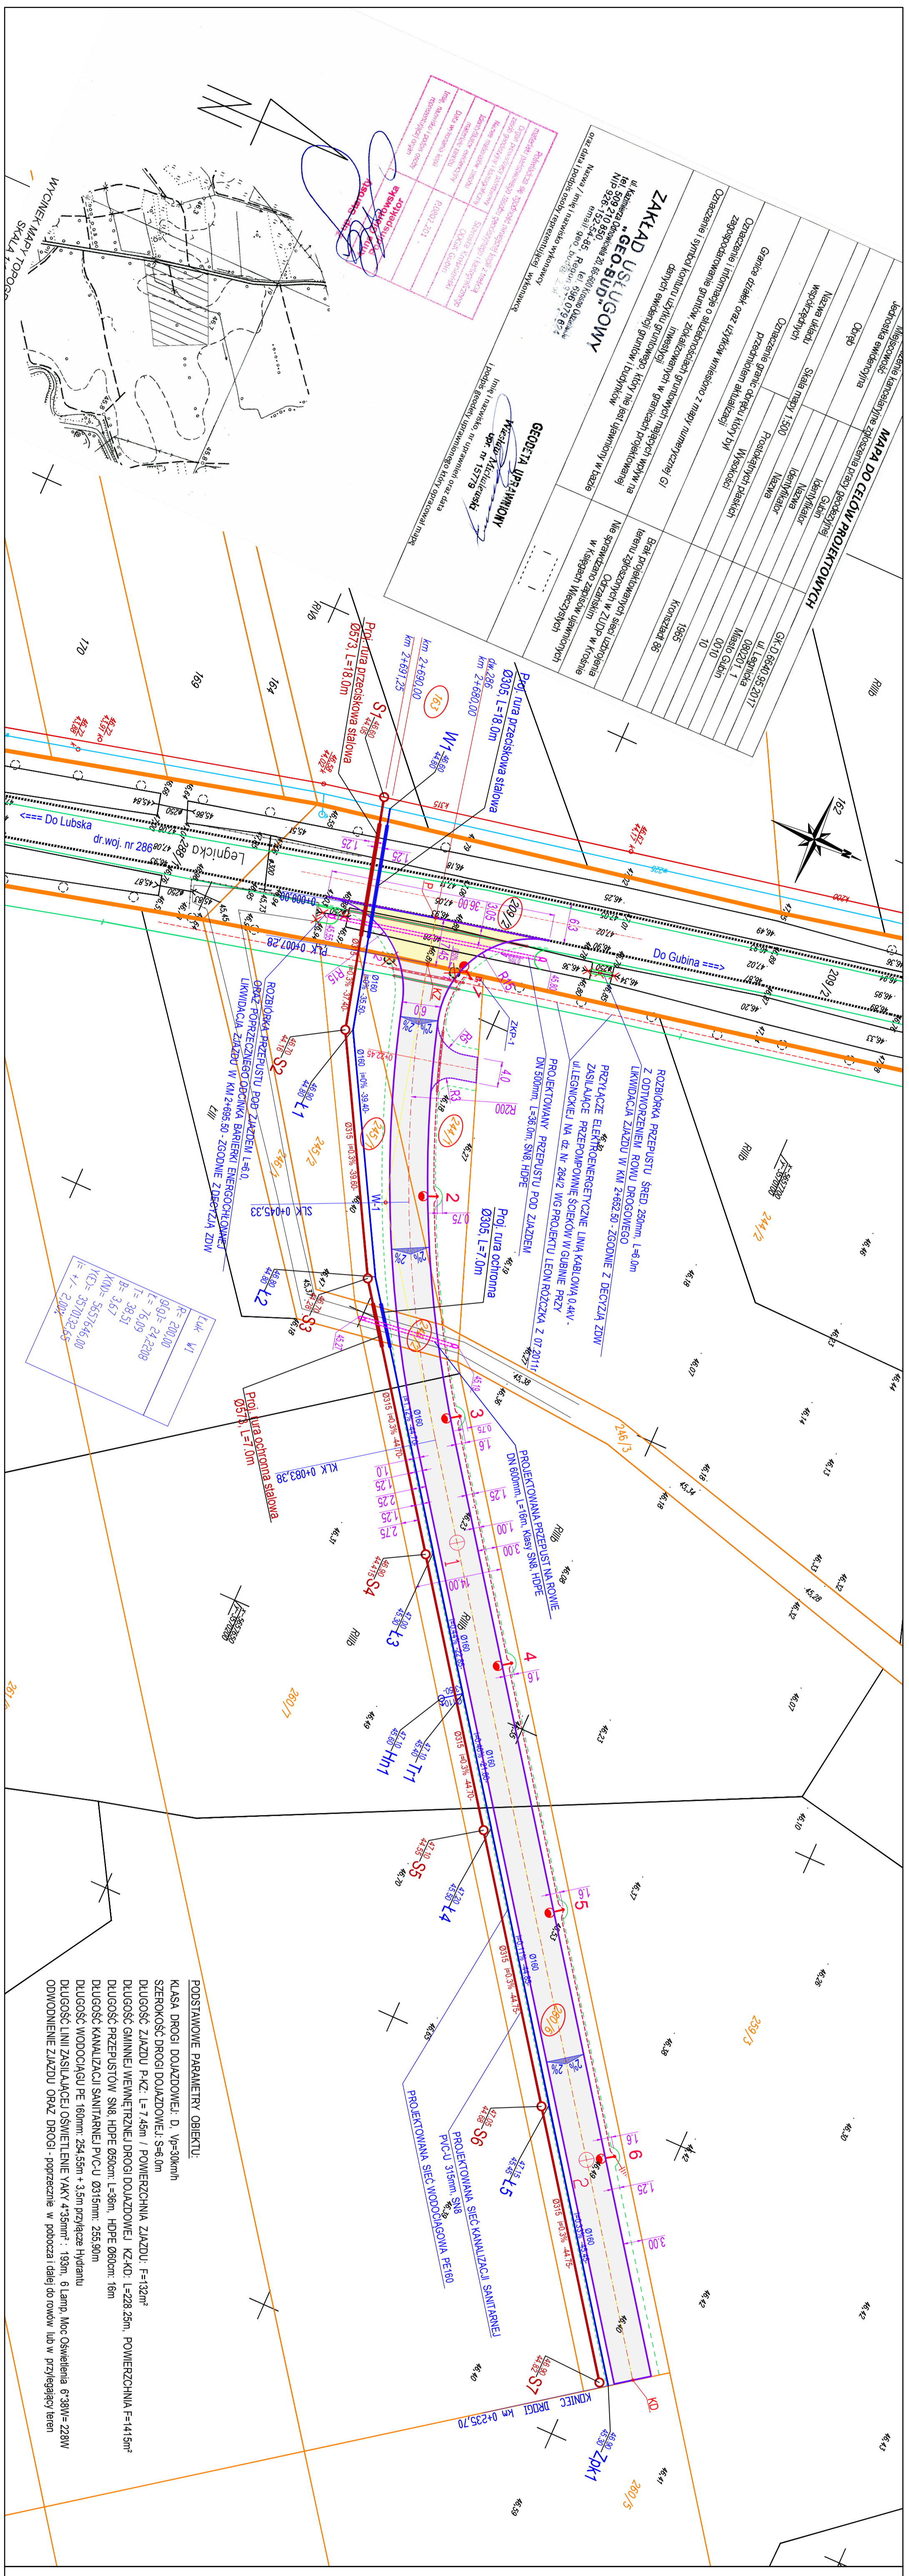

LEGENDA:

- 209/12 - działka objęta inwestycją Obiekt nr 1: Budowa zjazdu publicznego - we włościwośći ZDW w Zielonej Górze
- 163, 244/1, 245/1, 246/2, 260/6 - działki objęte inwestycją na których projektuje się drogę wewnętrzną we włościwośći Inwestora Gminy Gubin o stat. miejscm - Obiekt nr 2: w odpiętnego opracowania
- granice działek
- krawędź bitumiczna zjazdu oraz gminnej drogi wewnętrznnej dojazdowej do dz. 260/5
- krawędź podłoża ziemnego o szerokości 1,25m
- nawierzchnia projektowanego zjazdu publicznego na gminną drogę wewnętrzną z SMA11 grub. 4cm
- nawierzchnia projektowanej gminnej weim. drogi dojazdowej do dz. 260/5 - z SMA11 grub. 4cm
- oznaczenie przepustów z rur kauczukowych klasy S18 z HDPE
- projektowany aluminiowy słup oświetlenia ulicznego z oporą H=7m, wysięgnik 1m, 4x10°
- TECO 1 / 24LED / 300lmA / NW / 5103 o mocy 38W
- projektowane uzziemienie siłpa 30 Ω
- oznaczenie elementów kanalizacji sanitarnej PVC-U 315mm, klasy S18, studnie 1200mm
- oznaczenie projekowanego wodociągu PE160mm
- oznaczenie projektowanego Hydantulu oraz jego przyłącza
- oznaczenie dwuzłazkowych rur asbestowych na kabkach telekomunikacyjnych śred. 63mm
- oznaczenie drzewa do wycinki (2szt.)

ZARZĄD DROG WOJEWÓDZKICH
w Zielonej Górze, Al. Niepodległości 32
14-226-40-11-530-4/1/7
z d. 12. 06. 2017 popis

DYREKTOR
Paweł Tomler

Investor:	Gmina GUBIN o stat. miejscim 66-620 GUBIN, ul. Piastowska 24	Jednostka projektowa:	Biurowo Usług Drogowych 66-600 Krośno Odrz., ul. C. K. Nowicka 2
Stanowisko:	Imię i nazwisko:	Uprawnienie:	Data podpisu:
Projektant branża drogowca:	mgr inż. Paweł Stefanczyk	Upr. do proj. nr 67104/ZG bez ogr. w specjal. drogowej	02.2017
Sprawdzający branża drogowca:	mgr inż. Piotr Gwiazdowski	Upr. do proj. nr 6305/ZG bez ogr. w specjal. drogowej	02.2017
Projektant branża samitarna:	mgr inż. Bartosz Chrasiek	LBS/0023/PW/QS/1/0 w spec. samitarnym w zakresie sieci wodociągowej i sanitarnych	02.2017
Sprawdzający branża samitarna:	mgr inż. Wiesław Kudowicz	NR 80/75 ZG upr. do projektowania w szczególności instalacyjno-remontowej w zakresie sieci wodociągowej i sanitarnych	02.2017
Projektant branża elektryczna:	mgr inż. Leon Rózczyka	UPR. NR 9191/ZG w zakresie sieci instalacji i urządzeń elektroenergetycznych i elektroenergetycznych i elektroenergetycznych	02.2017
Objekt nr 1:	Budowa zjazdu publicznego z dr. woj. Nr 288 w km 2+680 stf. lewa dz. nr ewid. 209/2 - na drogę gminną wewnętrzną na dz. nr 244/1, łącznie z budową sieci wodociągowej oraz kanalizacji sanitarnej		
Objekt nr 2:	Budowa gminnej drogi wewnętrznnej od drogi woj. nr 286 do działki nr 260/5 łącznie z budową sieci wodociągowej oraz kanalizacji sanitarnej		
Adres:	Powiat Koszaliński, lebn. ewid. Gubin miasto 080201 1.		
Nazwa rysunku:	PROJEKT ZAGOSPODAROWANIA TERENU		
Skala 1 : 500			Nr rys. 2



UCHWAŁA nr XLIII/356/2002

RADY MIEJSKIEJ w GUBINIE

z dnia: 21 lutego 2002 r.

w sprawie: zmiany miejscowego planu zagospodarowania przestrzennego miasta Gubin

Na podstawie art. 18, ust. 2 pkt 5 ustawy z dnia 8 marca 1990 r. o samorządzie gminnym (j.t. Dz. U. z 2001 r. Nr 142 poz. 1591) oraz art. 10, ust. 3, art. 26 i 36 ust. 3 ustawy z dnia 7 lipca 1994 r. o zagospodarowaniu przestrzennym (Dz. U. nr 15, poz. 139 z 1999 r., j.t. z późn. zm.)

Uchwała się co następuje:

§ 1

1. Zmienia się miejscowy plan ogólny zagospodarowania przestrzennego miasta Gubin uchwalony uchwałą rady Miejskiej w Gubinie Nr XLVII/386/94 z dnia 25 maja 1994r. ogłoszoną w Dz. Urz. Woj. Zielonogórskiego Nr 15, poz. 113 z dnia 12 grudnia 1994r, dla terenu położonego między ulicami Śląską, Legnicką a trasą do nowego przejścia granicznego.
2. Integralną częścią uchwały jest rysunek zmiany planu w skali 1:2000, stanowiący załącznik graficzny.

§ 2

Ustalenia dotyczące zasad zagospodarowania terenu.

Ustala się następujące przeznaczenie terenów określonych na rysunku zmiany planu liniami rozgraniczającymi tereny o różnych funkcjach oraz liniami podziału wewnętrznego. Uciążliwość funkcji wymienionych w punktach od 1 do 8 nie może wykroczać poza granice terenów objętych zmianą planu.

1. Tereny oznaczone symbolem **P** – lokalizacja obiektów o funkcji produkcyjno – technicznej i usługowej. Powierzchnia sprzedażowa obiektów handlowych nie może przekroczyć 1.000 m².
2. Tereny oznaczone symbolem **KS** – lokalizacja obiektów i urządzeń obsługi komunikacji samochodowej.
3. Tereny oznaczone symbolem **TS** – lokalizacja obiektów i urządzeń baz kontenerowych i transportu samochodowego.

URZĄD MIEJSKI W GUBINIE
ul. Piastowska 24, 66-620 Gubin
tel. 068 455-81-00, fax: 068 455-81-02
województwo lubuskie
e-mail: um@gubin.pl

Zgodność kserokopii
z oryginałem stwierdzam
data 11.04.2017 podpis *M. Michalski*

- 2 -

4. Tereny oznaczone symbolem **KK** – istniejąca linia kolejowa Wrocław – Berlin oraz bocznicą kolejową. Możliwość lokalizacji obiektów związanych z ich obsługą. Przy projektowaniu uwzględnić wytyczne ujęte w Rozporządzeniu MTiGM z dnia 20.08.2000 r. (Dz. U. Nr 52, poz. 627) w sprawie określenia odległości i warunków dopuszczających usytuowanie drzew, krzewów i elementów ochrony akustycznej, wykonywania robót ziemnych, budynków lub budowli w sąsiedztwie linii kolejowych.
5. Teren oznaczony symbolem **IT** – lokalizacja obiektów i urządzeń infrastruktury technicznej oraz prowadzenie ciągów uzbrojenia terenu.
6. Tereny oznaczone symbolem **KD** – prowadzenie ciągów komunikacji wewnętrznej z częściowym wykorzystaniem istniejących dróg gruntowych, wzdłuż rowów melioracyjnych. Szerokość w liniach rozgraniczających - 10m.
7. Teren oznaczony symbolem **KX** – urządzenie ciągu pieszego z wydzieloną ścieżką rowerową wraz z istniejącą zielenią towarzyszącą.
8. Tereny oznaczone symbolem **ZP** – zagospodarowanie istniejącej zieleni wysokiej.
9. Tereny oznaczone symbolem **UK** – istniejący pomnik "Kamień Hańby" wraz z zielenią towarzyszącą.

§ 3

Ustalenia dotyczące zasad kształtowania zabudowy.

1. Linie wewnętrznego podziału terenów na rysunku zmiany planu nie są ściśle obowiązujące.
2. Projektowana zabudowa bez podpiwniczenia o wysokości do 3 kondygnacji. Dopuszcza się stosowanie dachów płaskich.
3. Nieprzekraczalne linie zabudowy od ulic oznaczonych symbolem **KD** w odległości 5m od linii rozgraniczających
4. Przy sporządzaniu projektów zagospodarowania terenów należy uwzględnić wytyczne z Rozporządzenia Ministra Transportu i Gospodarki Morskiej z dnia 5 maja 1999r (Dz. U. Nr 47) ze zmianą z dnia 20 maja 2000r (Dz. U. Nr 52) dotyczących odległości i warunków dopuszczających usytuowanie drzew i budowli w sąsiedztwie linii kolejowych.

§ 4

Ustalenia dotyczące układu komunikacji kołowej.

1. Teren oznaczony symbolem **KGP** – istniejąca droga krajowa nr 32, droga główna ruchu przyspieszonego o szerokości 40m w liniach rozgraniczających, prowadząca do nowego drogowego przejścia granicznego w Sękowicach – Gubinku.
2. Tereny oznaczone symbolem **KG** – istniejące drogi główne o szerokości 35m w liniach rozgraniczających:
 - ulica Śląska łącząca miasto z terminalem nowego przejścia granicznego w Sękowicach – Gubinku;
 - ulica Legnicka prowadząca na południe w kierunku Lubuska, Żar i Żagania.

URZĄD MIEJSKI W GUBINIE
ul. Piastowska 24, 66-620 Gubin
tel. 068 455-81-00, fax: 068 455-81-02
województwo lubuskie
e-mail: um@gubin.pl

Zgodność kserokopii
z oryginałem stwierdzam
data 11.04.2017 podpis *[podpis]*

- 3 -

1. Tereny oznaczone symbolem **KL** – projektowana droga lokalna wraz z wydzieloną ścieżką rowerową łącząca ulicę Śląską z ulicą Legnicką i prowadząca dalej w kierunku Żenichowa o szerokości 15m w liniach rozgraniczających.

§ 5

Ustalenia dotyczące infrastruktury technicznej.

1. Zaopatrzenie w wodę z miejskiej sieci wodociągowej przebiegającej wzdłuż ulicy Śląskiej.
2. Kanalizację sanitarną i deszczową realizować w oparciu o "Kompleksowy program kanalizacji miasta Gubina" opracowany przez Biuro Projektów Budownictwa Komunalnego we Wrocławiu w 1996 r. uchwalony Uchwałą Rady Miejskiej w Gubinie Nr XXIX/147/96 z dnia 18 czerwca 1996 r.
 - teren oznaczony symbolem **NOs** – lokalizacja pompowni ścieków sanitarnych,
 - teren oznaczony symbolem **NOd** – lokalizacja osadników i pompowni ścieków deszczowych,
 - teren oznaczony symbolem **NOds** – lokalizacja osadników i pompowni ścieków deszczowych oraz pompowni ścieków sanitarnych
 - dopuszcza się możliwość zmiany granic lokalizacji urządzeń kanalizacji sanitarnej i deszczowej w promieniu 50 m,
 - ustala się obowiązek oczyszczania wód opadowych, z terenów przeznaczonych dla obsługi komunikacji samochodowej, baz transportu samochodowego oraz innych terenów mogących zanieczyszczać wody opadowe, w stopniu zapewniającym usunięcie zawiesin ogólnych oraz substancji ekstrahujących się eterem do wartości określonych w załączniku nr 2 do Rozporządzenia MOŚZNiL z dnia 05.11.1991 roku.
3. W okresie przejściowym dopuszcza się możliwość lokalizacji szczelnych zbiorników bezodpływowych.
4. Usuwanie odpadów stałych do szczelnych pojemników, umożliwiające przestrzeganie zasady segregacji odpadów.
5. Zaopatrzenie w energię elektryczną z trzech stacji transformatorowych **EE** zlokalizowanych przy drodze **KL** i przy ulicy Legnickiej zasilanych z dwóch linii elektroenergetycznych 20 kV. Wielkość działek pod stacje transformatorowe należy ustalić na etapie opracowania projektów zagospodarowania terenu. W korytarzu infrastruktury elektroenergetycznych dwóch linii 20 kV o szerokości od 25 do 30m obowiązuje całkowity zakaz zabudowy.
6. Zaopatrzenie w gaz z sieci miejskiej w uzgodnieniu z Zakładem Gazowniczym w Zgorzelcu.
7. Zaopatrzenie w ciepło ze źródeł własnych przy zastosowaniu proekologicznych nośników energii oraz urządzeń o wysokiej sprawności grzewczej i niskim stopniu emisji zanieczyszczeń powietrza.
8. Wzdłuż głównych rowów melioracyjnych, dla ich konserwacji, pozostawić niezabudowany pas terenu o szerokości 6m.
9. Systemy infrastruktury technicznej prowadzić w liniach rozgraniczenia ciągów komunikacyjnych.

URZĄD MIEJSKI W GUBINIE
ul. Piastowska 24, 66-620 Gubin
tel. 068 455-81-00, fax: 068 455-81-02
województwo lubuskie
e-mail: um@gubin.pl

Zgodność kserokopii
z oryginałem stwierdzam
data 11.04.2017 podpis *[Wiciński]*

- 4 -

§ 6

Ustalenia dotyczące ochrony wartości kulturowych

1. Teren usytuowania "Kamienia Hańby" z 1929 roku upamiętniającego zniszczenie wsi Schmachtenhain w 1429 . w czasie ataku Husytów na Gubin – UK. Zachować istniejącą zieleń wysoką. Wszelkie prace związane z uporządkowaniem i zagospodarowaniem terenu prowadzić w uzgodnieniu z Lubuskim Wojewódzkim Konserwatorem Zabytków.
2. Prace ziemne, w miejscach zarejestrowanych stanowisk archeologicznych zgodnie z miejscowym ogólnym planem zagospodarowania przestrzennego miasta Gubin wymienionym w § 1 pkt 1, powinny być poprzedzone sondażowymi lub ratowniczymi badaniami archeologicznymi w uzgodnieniu z Lubuskim Wojewódzkim Konserwatorem Zabytków:
 - osada kultury łużyckiej i wczesnośredniowieczna – nr 17
 - osada kultury łużyckiej – nr 19
 - osada kultury łużyckiej – nr 21
 - osada kultury łużyckiej – nr 22
 - osada wczesnośredniowieczna – nr 52
 - osada kultury łużyckiej – nr 55
 - osada średniowieczna - nr 57
 - ślad osadnictwa z epoki kamienia – nr 58
3. Ustala się warunki zagospodarowania terenu wynikające z potrzeb ochrony środowiska kulturowego, zgodnie z którymi wszelkie prace budowlane należy na etapie decyzji o warunkach zabudowy i zagospodarowania terenu uzgodnić z Lubuskim Wojewódzkim Konserwatorem Zabytków.
4. Osoby prowadzące roboty budowlane i ziemne w przypadku ujawnienia w trakcie prac ziemnych przedmiotu, który posiada cechy zabytku, obowiązane są niezwłocznie zawiadomić o tym zarząd właściwej gminy i właściwego wojewódzkiego konserwatora zabytków. jednocześnie obowiązane są zabezpieczyć odkryty przedmiot i wstrzymać wszelkie roboty, mogące go uszkodzić lub zniszczyć, do czasu wydania przez wojewódzkiego konserwatora zabytków odpowiednich zarządzeń (art. 22 Ustawy z dnia 15 lutego 1962 r. o ochronie dóbr kultury, Dz. U. z 1993 r. Nr 98, poz. 1150).

§ 7

Zgodnie z art. 10, ust. 3 i art. 36, ust. 3 ustawy o zagospodarowaniu przestrzennym ustala się jednorazowa opłatę od wzrostu wartości nieruchomości w wysokości 0 %.

§ 8

Tracą moc ustalenia miejscowego planu ogólnego zagospodarowania przestrzennego miasta Gubin wymienionego w § 1 w zakresie objętym niniejszą uchwałą.

URZĄD MIEJSKI W GUBINIE
ul. Piastowska 24, 66-620 Gubin
tel. 068 455-81-00, fax: 068 455-81-02
województwo lubuskie
e-mail: um@gubin.pl

Zgodność kserokopii
z oryginałem stwierdzam
data 11.04.2017 podpis *Mieński*

- 5 -

§ 9

Wykonanie uchwały powierza się Zarządowi Miasta Gubin.

§ 10

Uchwała wchodzi w życie po upływie 14 dni od daty jej ogłoszenia w Dzienniku Urzędowym Województwa Lubuskiego.

PRZEWODNICZĄCY
RADA MIEJSKIEJ
[Podpis]
Zuzanna Gwizdałski

URZĄD MIEJSKI W GUBINIE
ul. Piastowska 24, 66-620 Gubin
tel. 068 455-81-00, fax: 068 455-81-02
województwo lubuskie
e-mail: um@gubin.pl

Zgodność kserokopii
z oryginałem stwierdzam
data 11.04.2017 podpis *[Podpis]*


MIASTO GUBIN

ZMIANA MIEJSCOWEGO PLANU ZAGOSPODAROWANIA PRZESTRZENNEGO OBLIMUJĄCEGO CZĘŚĆ TERENU POŁOŻONEGO MIĘDZY ULICAMI ŚLĄSKA A LEGNICKA

SKALA 1:2000

OZNACZENIA

- GRANICE TERENÓW OBJĘTYCH ZMIANĄ PLANU
- LINIE ROZGRANICZENIA TERENÓW O RÓŻNYCH FUNKCjach
- LINIE WEWNĘTRZNEGO PODZIAŁU TERENÓW - ORIENTACYJNE
- P TERENY FUNKCJI PRODUKCYJNO - TECHNICZNEJ
- KS TERENY URZĄDZEN OBSŁUGI KOMUNIKACJI SAMOCHODOWEJ
- TS TERENY BAZ TRANSPORTU SAMOCHODOWEGO
- KK TERENY KOLEJOWE
- IT TERENY URZĄDZEN INFRASTRUKTURY TECHNICZNEJ I UZBROJENIA TERENU
- REGP DRÓGA GŁÓWNA RUCHU PRZYSPIESZONEGO KRĄŻOWA NR 22
- KG DRÓGI GŁÓWNE
- KL DRÓGI LOKALNE
- KD DRÓGI DOJAZDOWE - KOMUNIKACJA WEWNĘTRZNA
- NIENAPRZECIĄCZALNE LINIE ZABUDOWY
- TERENY ZIELENI
- ZP CIĄG PIESZO - ROWEROWY Z ZIELENIĄ
- KX TOWARZYSZĄCA
- UK TOWARZYSZĄCA
- NOS TEREN POMPOWNI ŚCIEKÓW SANITARNYCH
- NOD TEREN OSADNIKÓW I POMPOWNI ŚCIEKÓW DESZCZOWYCH I POMPOWNI ŚCIEKÓW SANITARNYCH
- NODs TERENY STACJI TRANSFORMATOROWYCH
- EE KORYTARZ INFRASTRUKTURY ELEKTROENERGETYCZNEJ
- 55 STANOWISKA ARCHEOLOGICZNE - WG MIEJSCOWEGO OGÓLNEGO PLANU ZAGOSP. PRZESTRZ. MIASTA GUBIN

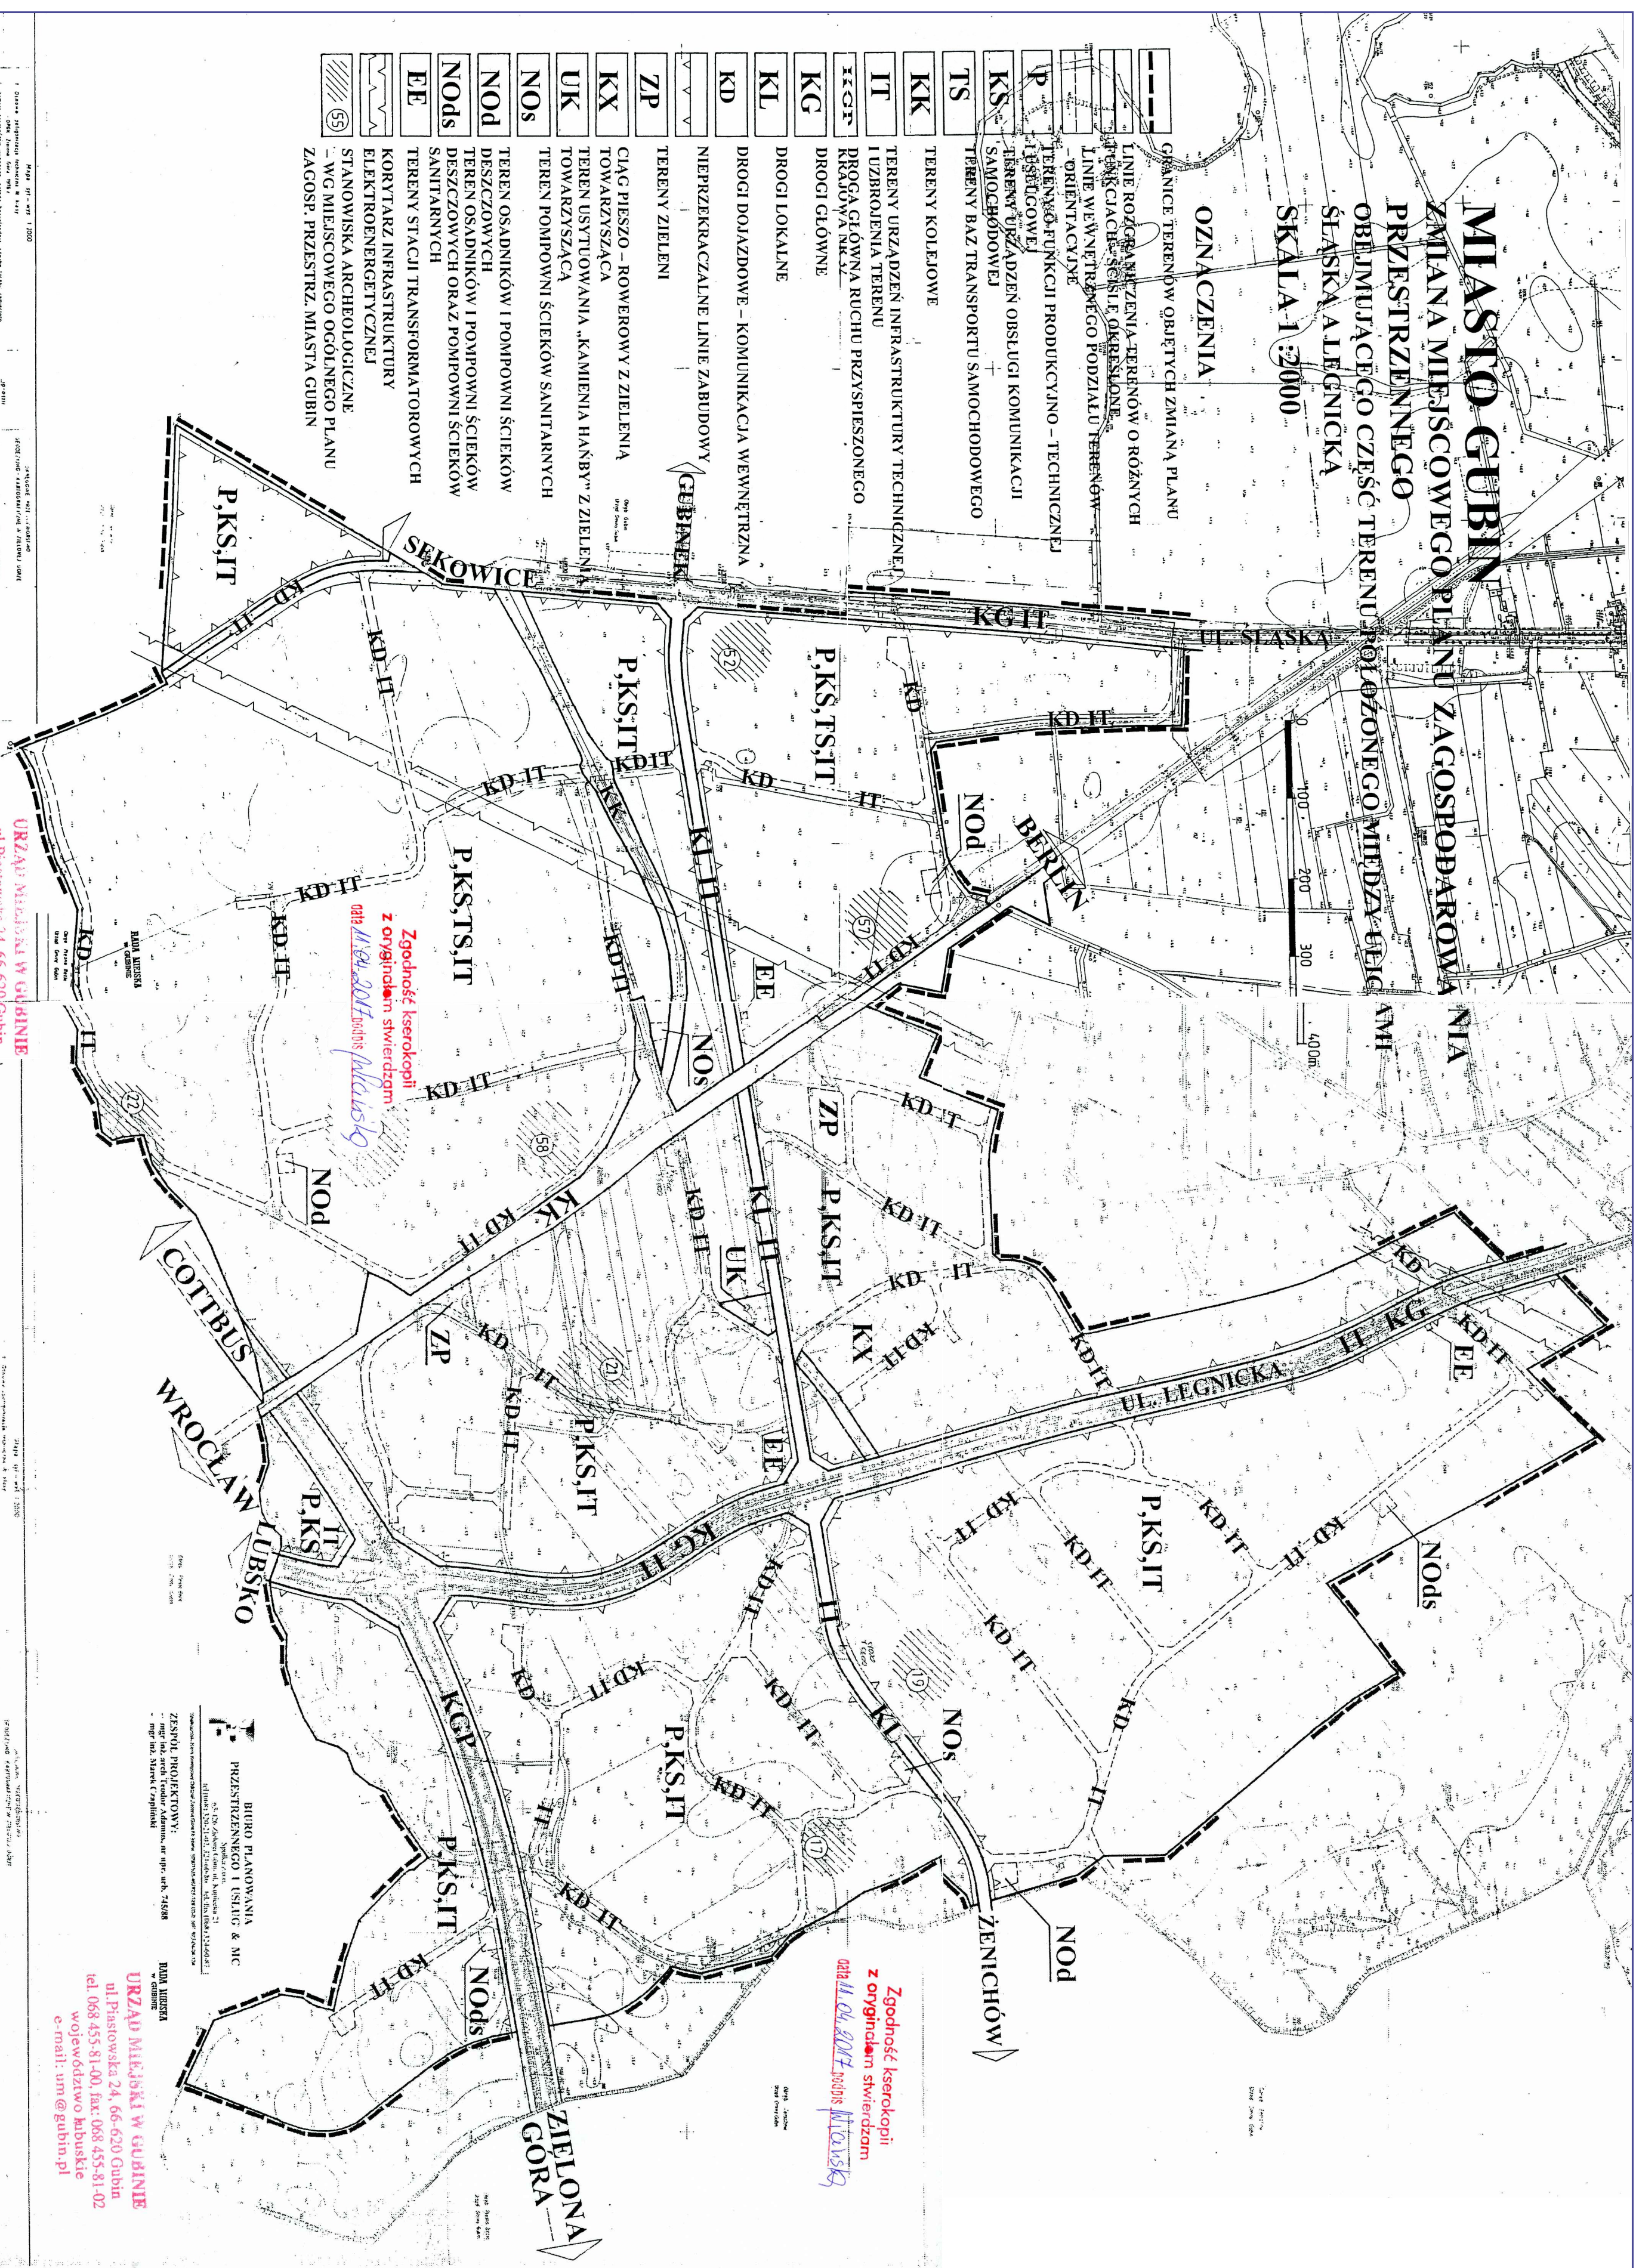

Zgodność kserokopii z oryginałem stwierdzam
data 11.04.2017 podpis *M. Krawczyk*

Zgodność kserokopii z oryginałem stwierdzam
data 11.04.2017 podpis *M. Krawczyk*

BIURO PLANOWANIA PRZESTRZENNEGO I ESTET. & M.C.
ul. Piłsudskiego 21
04-100 Gubin

URZĄD MIEJSKI W GUBINIE
ul. Piłsudskiego 24, 66-620 Gubin
tel. 068 455 81-00, fax: 068 455 81-02
wojewódzstwo lubuskie
e-mail: um@gubin.pl

URZĄD MIEJSKI W GUBINIE
ul. Piłsudskiego 24, 66-620 Gubin
tel. 068 455 81-00, fax: 068 455 81-02
wojewódzstwo lubuskie
e-mail: um@gubin.pl

Mapa 01 - wst. 1:2000
Zgodność kserokopii z oryginałem stwierdzam
data 11.04.2017 podpis *M. Krawczyk*

STAROSTA KROŚNIEŃSKI
ul. Piastów 10 B
66-600 Krosno Odrzańskie

Krosno Odrzańskie 2017.05.23

PROTOKÓŁ
NARADY KOORDYNACYJNEJ
28/2017

GK.I.6630.028.2017.ZUD

Data wpływu wniosku : 2017.05.19
Wnioskodawca : **Paweł Stefańczyk**
podmiot : **Biuro Usług Drogowych, NPK**
adres : **ul. Cypriana Kamila Norwida 2**
66-600 KROSNO ODRZAŃSKIE
Inwestor : **Gmina Gubin o statusie miejskim**

PRZEDMIOT NARADY – projektowane uzbrojenie terenu :

sieć wodociągowa, sieć kanalizacji sanitarnej, sieć elektroenergetyczna kablowa nn

USYTUOWANIE UZGADNIANEGO OBIEKTU :

powiat krośnieński
obręb ewidencyjny : działka/ki :
Gubin 9 163,
Gubin 10 209/2, 244/1, 245/1, 246/2, 260/6
ul. Legnicka

PODSTAWA PRAWNA :

Art. 28b ustawy z dnia 17 maja 1989 r. - Prawo geodezyjne i kartograficzne (Dz. U. z 2016 r. poz. 1629 t.j., z późn. zm.).

INFORMACJE :

Uzgodniony obiekt budowlany podlega wytyczeniu oraz inwentaryzacji geodezyjnej, a znajdujące się na jego obszarze znaki geodezyjne podlegają ochronie - ustawa z dnia 17 maja 1989 r. Prawo geodezyjne i kartograficzne (Dz. U. z 2016 r. poz. 1629 t.j., z późn. zm.).


Prace ziemne w miejscach zbliżeń i skrzyżowań z istniejącą siecią uzbrojenia terenu należy prowadzić ręcznie z zachowaniem ostrożności. O terminie ich rozpoczęcia bezwzględnie powiadomić użytkowników tych sieci, z którymi występują kolizje. W przypadku natrafienia na przewody lub urządzenia sieci uzbrojenia terenu, nienaniesione na podkładzie mapowym, należy zawiadomić natychmiast właściwą jednostkę branżową.



Inwestor ponosi odpowiedzialność karną i materialną za spowodowanie uszkodzeń w sieci uzbrojenia terenu w czasie wykonywania robót oraz za uszkodzenia i szkody, które w przyszłości mogłyby powstać na skutek prowadzonych robót.

Integralną częścią niniejszego protokołu są plansze projektowe opatrzone adnotacją potwierdzającą oraz pisemne uzgodnienia z podmiotami branżowymi.

STANOWISKA UCZESTNIKÓW NARADY :

bez uwag.

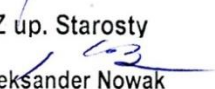Z up. Starosty

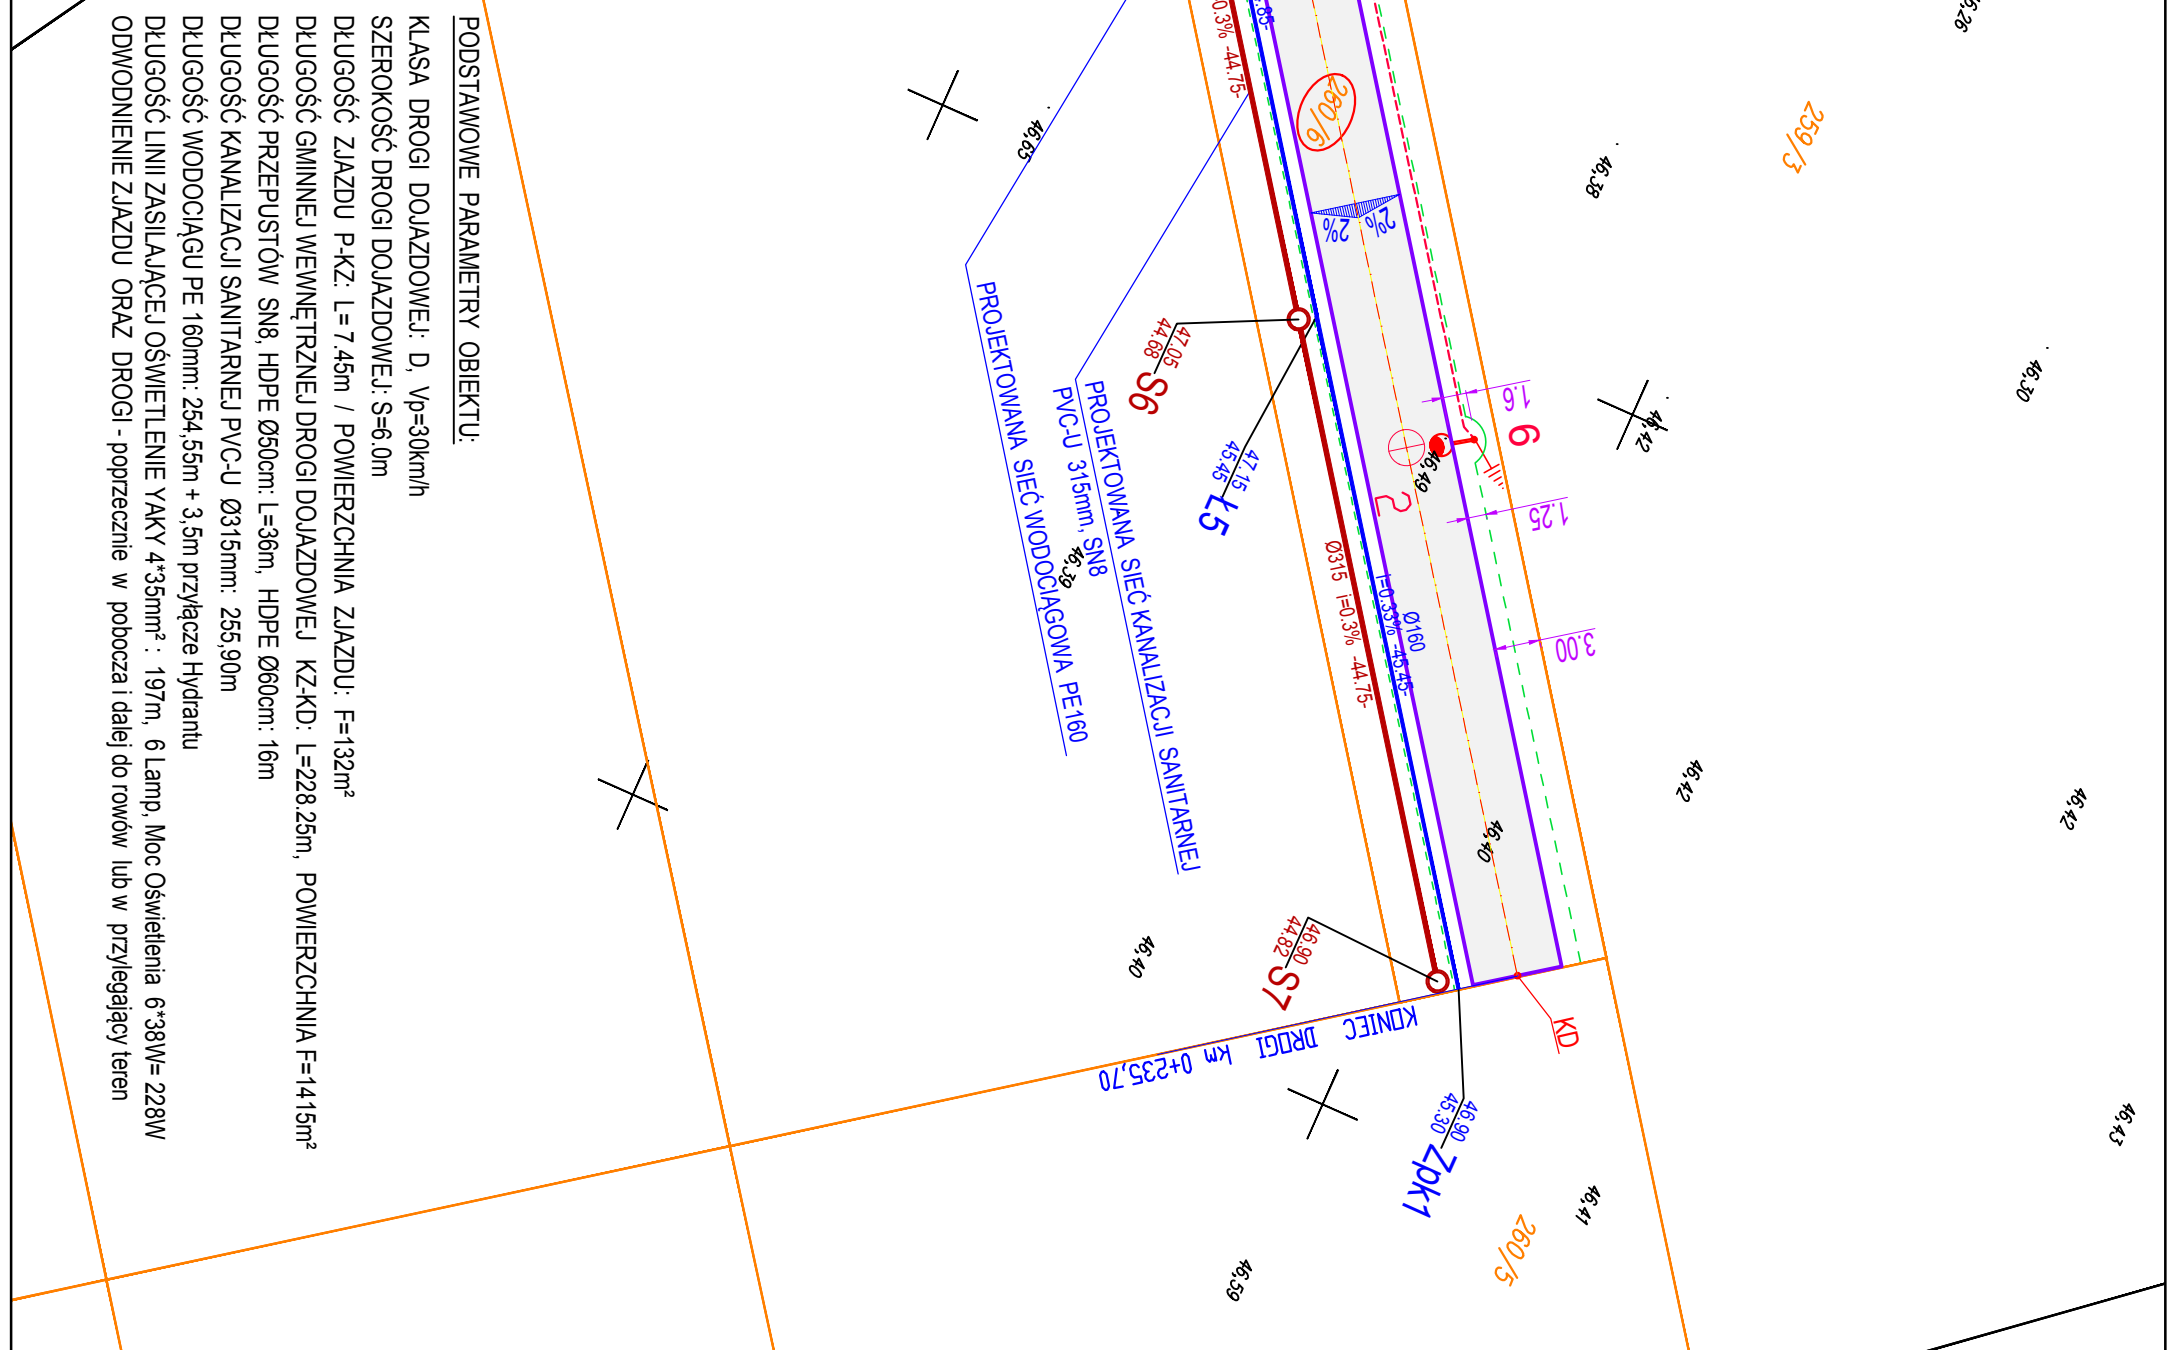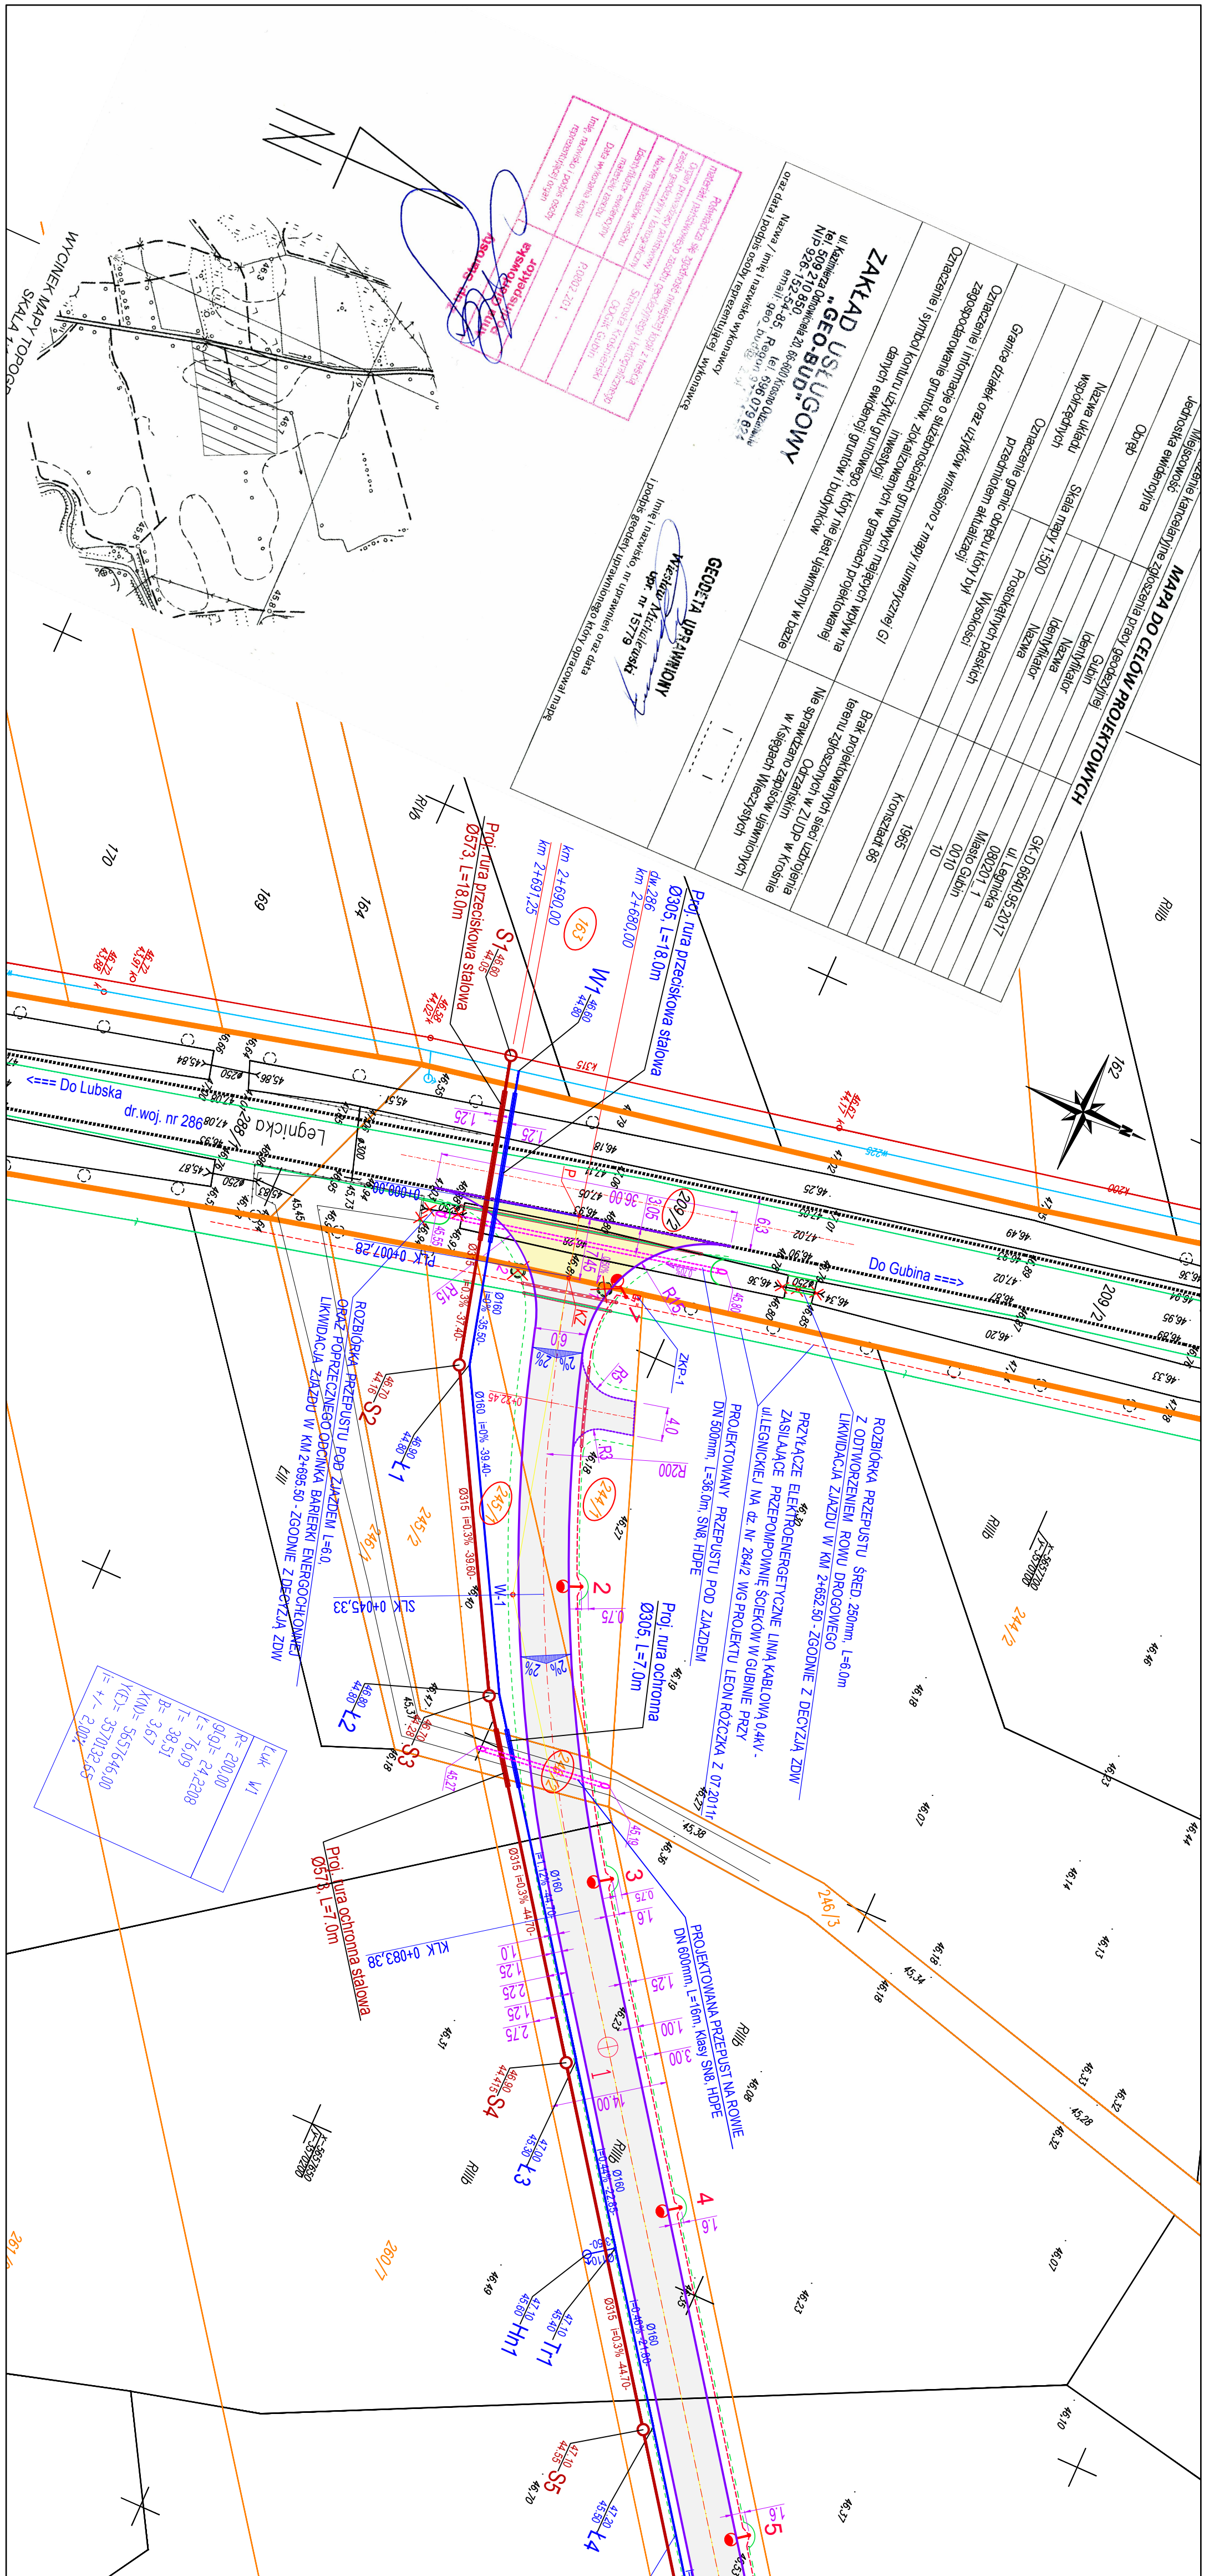Aleksander Nowak
przewodniczący narady koordynacyjnej



LEGENDA:

209/2 - działka objęta inwestycją obiekt nr 1 - Budowa zjazdu publicznego z dr. woj. nr 286, w miejscowości ZDW w Zielonej Górze

163/3, 244/1, 245/1, 246/2, 260/6 - działki objęte inwestycją na których projekcie się drogę wewnętrzną we własności inwestora Gminy Gubin o stat. miejscim - Obiekt nr 2 - Budowa gminnej drogi wewnętrznej od drogi woj. 286, w miejscowości ZDW w Zielonej Górze

----- granice działek

----- krągwiódz bitumiczna zjazd (Objekt nr 1) oraz gminnej drogi wewnętrznej (dojazdowej) do dz. 260/5 (Objekt nr 2)

----- krągwiódz pobocza z ziemnego o szerokości 1,25m

----- nawierzchnia projektowanego zjazdu publicznego z SMA11 grub. 4cm (Objekt nr 1)

----- nawierzchnia projektowanej gminnej wewn. drogi dojazdowej do dz. 260/5 - z SMA11 grub. 4cm (Objekt nr 2)

----- oznaczenie przepustów z rur karbowanych klasy SN8 z HDPE

----- projektowany aluminiowy słup oświetlenia ulicznego z oprawą H=7m / wysięgnik 1m, kąta 0°

----- TECO 1 / 24LED / 500mA / NW / 3103 o mocy 38W

----- projektowane uzziemienie siłpa 30 Ω

----- oznaczenie elementów kanalizacji sanitarnej PVC-U 315mm, klasy SN8, studnie 1200mm

----- oznaczenie wodociągu PE 160mm

----- oznaczenie projektowanego Hydrantu oraz jego przyłącza

----- oznaczenie dwudzielnych rur osłonowych na kabłach telekomunikacyjnych śred. 63mm

----- oznaczenie drzewa do wycinki (czst)

----- oznaczenie drzewa do wycinki (czst)

PLAN SZCZEGÓLNY
Skala 1:500

Projekt: Budowa drogi publicznej z dr. woj. nr 286, w miejscowości ZDW w Zielonej Górze
Objekt nr 1: Dł. nr. 2092 w obrębie 0010
Objekt nr 2: Dł. nr. 153 w obrębie 0009, dz. nr. 244/1, 245/1, 246/2, 260/6 - obj. 286

Podstawowe parametry obiektu:
KLASA DRUGI DOJAZDOWEJ: D, Vp=30km/h
SZEROKOŚĆ DRUGI DOJAZDOWEJ: S=6,0m
DŁUGOŚĆ ZIAZDU PAKZ: L=7,45m / POWIERZCHNIA ZIAZDU: F=132m²
DŁUGOŚĆ GMINNEJ WIEWNI TRZNEJ DRUGI DOJAZDOWEJ: KZAKO: L=228,25m, POWIERZCHNIA F=1415m²
DŁUGOŚĆ PRZEPISTÓW: SN8, HDPE Ø60cm: L=36m, HDPE Ø60cm: 16m
DŁUGOŚĆ KANAŁIZACJI SANITARNEJ PVC-U Ø315mm: 255,90m
DŁUGOŚĆ WODOCIĄGU PE: 160mm: 254,55m + 3,5m przyłącze Hydrantu
DŁUGOŚĆ LINII ZASILAJĄCEJ OŚWIECLENIA YAKV 4*35mm²: 197m, 6 Lamp, Moc Oświetlenia 6*38W=228W
ODWODNIENIE ZIAZDU ORAZ DRUGI - poprowadzone w pobliżu i dalej do rowów lub w przylegający teren

PLANSZA KOORDYNACYJNA

Investor: Gmina GUBIN o stat. miejskim
66-620 GUBIN, ul. Piłsudskiego 24

Biurowisko: Imię i nazwisko: Daria Jodanis

Projektant branży: mgr inż. Paweł Stefanczyk
Upr. do proj. nr 67/04/ZG bez ogr. w specjal. drogowej

05.2017

Sprawdzający branża: mgr inż. Piotr Gwardzowski
bez ogr. w specjal. drogowej

05.2017

Projektant branży sanitarny: mgr inż. Bartosz Chrasiek
Upr. do projekt. i kier. robót bez ograniczeń w spec. branżowym w zakresie sieci w spec. branżowym (dotyczy)

05.2017

Sprawdzający branża: mgr inż. Wiesław Kudowicz
nr. 80/75/ZG
nr. 2017

05.2017

Sprawdzający branża: mgr inż. Leon Różarska
Upr. nr. 9191/ZG
nr. 2017

05.2017

Projektant branży elektrycznej: mgr inż. Leon Różarska
Upr. nr. 9191/ZG
nr. 2017

05.2017

Objekt nr 1: Budowa zjazdu publicznego z dr. woj. nr 286 w km 2+680 str. lewa dz. nr ewid. 2092 - na drogę gminną wewnętrzną na dz. nr 244/1, łącznie z budową sieci wodociągowej oraz kanalizacji sanitarnej

Objekt nr 2: Budowa gminnej drogi wewnętrznej od drogi woj. nr 286 do działki nr 260/5 łącznie z budową sieci wodociągowej oraz kanalizacji sanitarnej

Adres: Powiat Krosiński, Jasn. ewid. Główna 080201_1
Objekt nr 1: dz. nr. 2092 w obrębie 0010
Objekt nr 2: dz. nr. 153 w obrębie 0009, dz. nr. 244/1, 245/1, 246/2, 260/6 - obj. 286

Nazwa rysunku: PROJEKT ZAGOSPODAROWANIA TERENU

Skala: 1 : 500

Nr rys.: 2

STAROSTA KROŚNIENSKI
66-600 Krosno Odrzańskie
ul. Piastów 10 B
tel.068 383 02 18 fax 383 02 36

Krosno Odrz., 19.06.2017 r.

Nasz znak: BS.6341.14.2017

D E C Y Z J A

Na podstawie art.104 § 1 kodeksu postępowania administracyjnego w oparciu o art. 140 ust. 1, art. 127, art. 128, w związku z art. 122 ust.1 pkt. 3 oraz art. 9 ust. 2 pkt. 2 ustawy z dnia 18 lipca 2001 r. – Prawo wodne (J.t.: Dz. U. z 2015 r. poz. 469, z późn. zm.), po rozpatrzeniu wniosku Gminy Gubin o statusie Miejskim, złożonego przez Pełnomocnika Pana Pawła Stefańczyka z Biura Usług Drogowych z siedzibą przy ul. C.K. Norwida 2 w Krośnie Odrzańskim, w dniu 24.05.2017 roku (data wpływu wniosku), o udzielenie pozwolenia wodnoprawnego na wykonanie przebudowy urządzeń wodnych tj. na likwidację i wykonanie przepustów na rowach w obrębie miasta Gubin

Starosta Krośnieński o r z e k a

I. Udzielić Gminie Gubin o statusie Miejskim pozwolenia wodnoprawnego na:

przebudowę urządzeń wodnych - tj. dwóch rowów, w ramach inwestycji pt.: „Budowa zjazdu publicznego z dr. woj. nr 286 w km 2+680 str. lewa dz. nr ewid. 209/2 – na drogę gminną wewnętrzną na dz. nr 244/1, łącznie z budową sieci wodociągowej oraz kanalizacji sanitarnej” oraz „Budowa gminnej drogi wewnętrznej od drogi woj. nr 286 do działki nr 260/5 łącznie z budową sieci wodociągowej oraz kanalizacji sanitarnej”, polegającej na:

- likwidacji istniejących dwóch przepustów w pasie drogi wojewódzkiej nr 286 pod zjazdami, oba o długości 6m w km 2+652,50 strona lewa oraz w km 2+695,50 strona lewa, zlokalizowanych na rowie w obrębie działki numer ewidencyjny 209/2 obręb 0010 miasta Gubin;

- wykonaniu przepustu syntetycznego Ø 500mm z rur karbowanych, klasy SN8 - pod zjazdem z drogi wojewódzkiej nr 286 w km 2+680,00 strona lewa, o długości 36,0m, na rowie w obrębie działki numer ewidencyjny 209/2 obręb 0010 miasta Gubin - współrzędne geograficzne projektowanego przepustu: • wlot: N 51° 55' 48,623624" E 14° 44' 15,295709"; • wylot: N 51° 55' 47,514057" E 14° 44' 15,747476"; w odległości 3,05m od krawędzi jezdni drogi wojewódzkiej nr 286, w związku z budową zjazdu;

- wykonaniu przepustu syntetycznego Ø 600mm z rur karbowanych, klasy SN8 - pod drogą dojazdową od zjazdu z drogi wojewódzkiej nr 286 w km 2+680,00 strona lewa, o długości 16,0m, na rowie w obrębie działki numer ewidencyjny 246/2 obręb 0010 miasta Gubin - Gubin - współrzędne geograficzne projektowanego przepustu: • wlot: N 51° 55' 48,548822" E 14° 44' 18,640523"; • wylot: N 51° 55' 49,076931" E 14° 44' 18,506185"; w odległości 66,50m od krawędzi jezdni drogi wojewódzkiej nr 286 – w związku z budową drogi dojazdowej do działki 260/5 obręb 0010 miasta Gubin.

II. Zobowiązać Gminę Gubin o statusie Miejskim do:

1. Prowadzenia prawidłowej eksploatacji oraz utrzymania we właściwym stanie technicznym i sanitarnym wszystkich urządzeń, łącznie z zabezpieczeniem stanowisk pracy w trakcie prowadzonych robót, przed przedostaniem się do wód podziemnych oraz gruntu substancji ropopochodnych z urządzeń o napędzie spalinowym.
2. Niezwłocznego usuwania awarii przepustów m.in. pęknięć oraz zawaleń powodujących utrudnienia przepływu wody w rowach.
3. Pokrycia ewentualnych strat i usunięcia szkód, wobec osób trzecich, spowodowanych w trakcie budowy, eksploatacji i remontów przepustów wynikłych z posiadanych uprawnień.
4. Przed wykonaniem przepustów należy wykonać konserwację przedmiotowych rowów na odcinkach min. 50m w obrębie w/w planowanej ich przebudowy, tj. przede wszystkim jego odmulenia i oczyszczenia (w razie konieczności), w celu przywrócenia i zachowania ich prawidłowych parametrów podczas ułożenia przepustu.
5. Konserwacji danych rowów tj. polegającej na odmulaniu dna rowu, wykaszaniu skarp oraz na bieżąco naprawy ewentualnych wymyć skarp na odcinku 20 m przed i za projektowanymi przepustami. Jak również bieżącego usuwania zatorów i udrażniania projektowanych przepustów w obrębie działki o numerze ewidencyjnym 209/2 obręb 0010 miasta Gubin oraz w obrębie działki numer ewidencyjny 246/2 obręb 0010 miasta Gubin. Odmulanie dna każdego rowu i wykaszanie skarp należy wykonywać z częstotliwością dwa razy w ciągu roku (w terminach do 31 maja oraz do 30 września danego roku) - każdego roku; pozostałe prace - w razie wystąpienia takiej konieczności, należy przeprowadzać częściej, w celu utrzymania właściwego przepływu wód w rowach.
6. Wykonania pomiaru rzędnych dna w świetle w/w przepustów i utrzymywania przepustów po zbudowaniu w taki sposób, aby były zachowane dane rzędne.

III. Zastrzec, że:

1. Nieprzestrzeganie warunków niniejszego pozwolenia może spowodować jego cofnięcie lub ograniczenie bez prawa do odszkodowania.
2. Pozwolenie nie narusza praw osób trzecich.
3. Pozwolenie wodnoprawne nie rodzi praw do nieruchomości i urządzeń wodnych koniecznych do jego realizacji oraz nie narusza prawa własności i uprawnień osób trzecich przysługujących wobec tych nieruchomości i urządzeń.

IV. Zabronić wykonywania w pobliżu urządzeń robót oraz innych czynności, które mogą powodować:

1. Niedopuszczalne osiadanie urządzeń lub ich części.
2. Zmniejszenie wytrzymałości urządzeń.
3. Osuwanie się gruntu.

Uzasadnienie:

Decyzję niniejszą wydano na podstawie formalnych aktów prawnych przytoczonych na wstępie.

Do Starostwa Powiatowego w Krośnie Odrzańskim w dniu 24 maja 2017 roku

wpłynął wniosek Gminy Gubin o statusie miejskim, złożony przez Pełnomocnika Pana Pawła Stefańczyka z Biura Usług Drogowych, z siedzibą przy ul. C.K. Norwida 2 w Krośnie Odrzańskim. Wnioskodawca wystąpił o udzielenie pozwolenia wodnoprawnego na przebudowę urządzeń wodnych – tj. przebudowę rowów polegającą na likwidacji istniejących przepustów i wykonaniu nowych przepustów na tych rowach, w ramach inwestycji pt.: „Budowa zjazdu publicznego z dr. woj. nr 286 w km 2+680 str. lewa dz. nr ewid. 209/2 – na drogę gminną wewnętrzną na dz. nr 244/1, łącznie z budową sieci wodociągowej oraz kanalizacji sanitarnej” oraz „Budowa gminnej drogi wewnętrznej od drogi woj. nr 286 do działki nr 260/5 łącznie z budową sieci wodociągowej oraz kanalizacji sanitarnej”.

W związku z powyższym tutejszy Organ zawiadomił Strony o wszczęciu postępowania administracyjnego w niniejszej sprawie oraz podał informację do wiadomości publicznej. W trakcie toczącego się postępowania żadna ze stron ani żadna zainteresowana osoba nie zapoznała się ze zgromadzonym w siedzibie tutejszego Starostwa materiałem.

Po przeanalizowaniu całości materiału uzyskanego podczas prowadzenia postępowania administracyjnego, a w szczególności operatu wodnoprawnego sporządzonego przez Pana mgr inż. Pawła Stefańczyka stwierdzono, że przedłożony materiał jest zgodny z przytoczoną na wstępie podstawą prawną, w szczególności z art.132 ustawy Prawo Wodne, dokumentacja ta stanowi podstawę do wydania pozwolenia wodnoprawnego.

W związku z powyższym orzeczono jak w sentencji.

Pouczenie:

Od niniejszej decyzji służy odwołanie do Dyrektora Regionalnego Zarządu Gospodarki Wodnej we Wrocławiu, z siedzibą przy ul. C.K. Norwida 34, za pośrednictwem Starosty Krośnieńskiego w terminie 14 dni od daty jej otrzymania.

Pozwolenie wodnoprawne wygasa, jeżeli zakład nie rozpoczął wykonywania urządzeń wodnych w terminie 3 lat od dnia, w którym pozwolenie wodnoprawne na wykonanie tych urządzeń stało się ostateczne - art. 135 pkt 3 w/w ustawy Prawo wodne.



[Signature]
Z up. STAROSTY
Dariusz Kaczmarek
WICESTAROSTA

Otrzymują:

1. Pełnomocnik Gminy Gubin o statusie miejskim - Pan Paweł Stefańczyk, ul. C.K. Norwida 2, 66-600 Krosno Odrzańskie;
2. Gmina Gubin, ul. Piastowska 24, 66-620 Gubin;
3. Województwo Lubuskie, ul. Podgórna 7, 65-057 Zielona Góra – Zarząd Dróg Wojewódzkich w Zielonej Górze, al. Niepodległości 32, 65-042 Zielona Góra;
4. aa.

Do wiadomości:

1. Lubuski Wojewódzki Inspektorat Ochrony Środowiska w Zielonej Górze, ul. Siemiradzkiego 19, 65-231 Zielona Góra;
2. Regionalny Zarząd Gospodarki Wodnej we Wrocławiu, ul. C.K. Norwida 34, 50-950 Wrocław.

Zwolnienie z opłaty skarbowej na podstawie
art. 7... cz. ... ust. ... pkt ... 3
Ustawy z dnia 16.11.2006r.
(Dz. U. Nr 225, poz. 1635)

Krosno Odrzańskie, dnia 19.06.2014
[Signature]
...pis i st...wisko...uzbowe

PRZEDSIĘBIORSTWO USŁUG MIEJSKICH
SPÓŁKA Z O.O. ul. Śląska 36
66-620 Gubin
tel.(68) 4 55 82 82, fax(68) 4 55 82 65
NIP 926-10-00-423, Reg. 970361280
konto: Bank Zachodni WBK S.A. O/Gubin
72 1090 1548 0000 0000 5400 2386

Gubin, dnia 18.05.2017 r.

**BIURO USŁUG DROGOWYCH
NADZORY-PROJEKTY -
KONSULTACJE
Paweł Stefańczyk
ul. C.K. Norwida 2
66-600 Krosno Odrzańskie**

Uzgodnienie nr 6/V/2017

Nasz znak: ZOUM-06/174/V/2017

Dotyczy: **uzgodnienia pod względem kolizji z urządzeniami wodno - kanalizacyjnymi**

Po zapoznaniu się z przedstawionym wnioskiem z dnia 16.05.2017 r. dotyczącym uzgodnienia projektowanej:

- „Budowy zjazdu publicznego z drogi wojewódzkiej Nr 286 w km 2+680 strona lewa dz. nr ewid. 209/2 – na drogę gminną wewnętrzną na dz. nr 244/1, łącznie z budową sieci wodociągowej oraz kanalizacji sanitarnej”, Jedn.ewid. Gubin miasto 080201_1, Obręb 0010, dz. nr 209/2
 - „Budowy gminnej drogi wewnętrznej od drogi wojewódzkiej Nr 286 do działki nr 260/5 łącznie z budową sieci wodociągowej oraz kanalizacji sanitarnej”, Jedn.ewid. Gubin miasto 080201_1, Obręb 0009, dz. nr 163, Obręb 0010 dz. nr: 244/1, 245/1, 246/2, 260/6
- z naszymi istniejącymi sieciami wod.-kan. uzgadnia się pod warunkiem:

1. Roboty ziemne w pobliżu urządzeń wod.-kan. należy wykonywać ręcznie z zachowaniem należytej ostrożności.
2. Zbliżenia i skrzyżowania projektowanych sieci z urządzeniami wod.-kan. należy wykonać zgodnie z przepisami technicznymi w tym zakresie.
3. Podczas prac wykonywać próbne wykopy poprzeczne w celu dokładnej lokalizacji urządzeń podziemnych.
4. W razie natrafienia na inne urządzenia nie naniesione na planie bezwzględnie należy konsultować z właścicielem tych urządzeń lub sieci.
5. Inwestor ponosi odpowiedzialność karną i materialną za spowodowanie uszkodzeń sieci lub urządzeń wod.-kan. w czasie wykonywanych prac oraz za szkody i uszkodzenia, które w przyszłości mogłyby powstać w wyniku prowadzonych robót.
6. W przypadku konieczności przebudowy lub przemieszczenia urządzeń lub sieci będących własnością PUM Sp. z o.o. w Gubinie, wszystkie koszty z tym związane ponosi inwestor oraz opracowuje niezbędną dokumentację projektowo-kosztorysową, którą należy uzgodnić z PUM Sp. z o.o.
7. Przed rozpoczęciem prac w pobliżu sieci i urządzeń wodno – kanalizacyjnych należy powiadomić PUM Sp. z o.o.
8. Uzbrojenie naniesione przez geodezję potwierdzamy /nie potwierdzamy.
9. Uzgodnienie traci ważność po roku od dnia jego wydania.

KIEROWNIK
Zakład Obsługi Urzędzeń Miejskich
mgr inż. Eugeniusz Burda

