

Mapa sytuacyjno-wysokoscowa do celów projektowych

Skala 1 : 500


Województwo: Lubuskie
powiat: gubiewski
miasto: Gubin
ulica: Racławicka
dopłt: 6
działka nr: 180/1

Arkusze mapy: 10-A-14-a-3

Mapę sporządzono na podstawie mapy SIT - wys w skali 1:500 wykonanej przez OPCK Zielona Góra w 1976 r. Pomiar uzupełniący wykonano w lipcu 2010r. Układ współrzędnych: lokalny. Pozom odniesienia: Konstancji

Gubin, 15.07.2010
KERG: 1303-1592010

Kierownik robót:

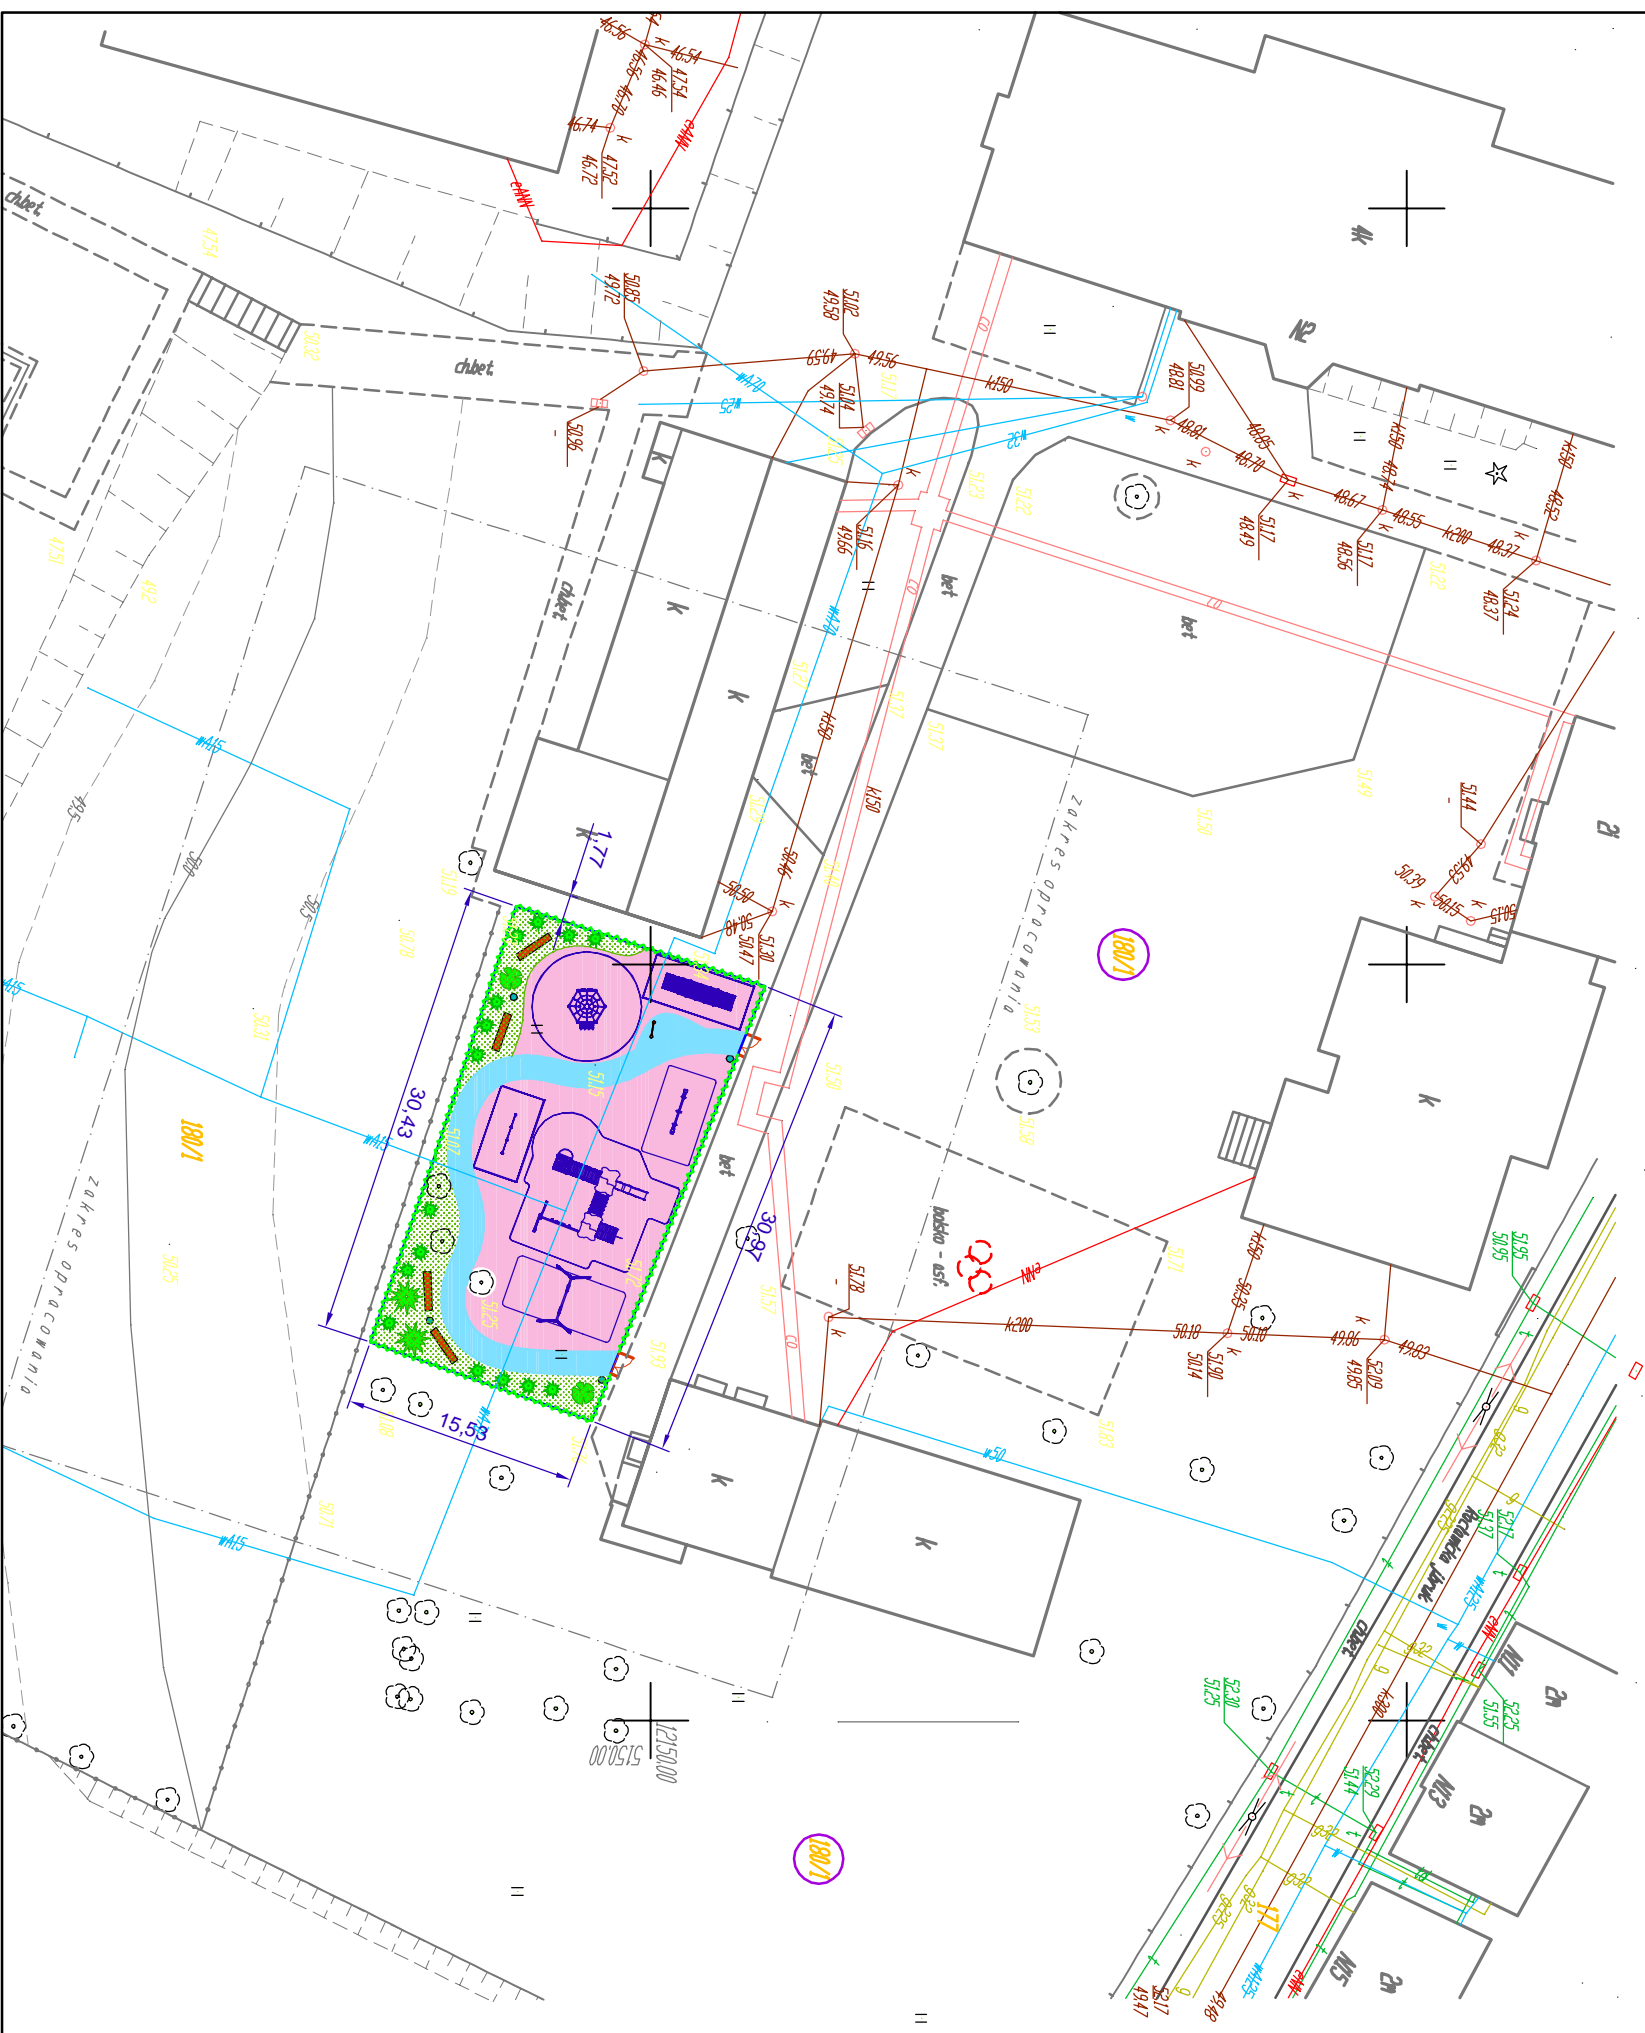

LEGENDA

- działka realizacji inwestycji - we władaniu Inwestora
- granice
- Nawierzchnia bezpieczna z pianki
- Nawierzchnia tartanowa
- Nawierzchnia trawista
- Drzewo iglaste
- Drzewo liściaste
- Żywopłot
- Kosz na śmieci
- Tablica z regulaminem
- ławka
- furtka wejściowa

PODSTAWOWE PARAMETRY OBIEKTU:

- Powierzchnia całego placu zabaw: F=501m²
- w tym:
- nawierzchnia bezpieczna F= 321,5m²
 - nawierzchnia tartanowa F= 73m²
 - tereny zieleni F= 106,5m²
 - ilość ławek - 4szt.
 - ilość koszy - 4szt.
 - ilość zabawek - 6szt
 - ilość furtek wejściowych - 2szt

Biurow Usług Drogowych, ul.C.K. Norwida 2, 66-600 Krośno Odrzańskie

Autorzy:	Imię i nazwisko:	uprawnienia:	data i podpis:	nr egz.
PROJEKTANT:	mgr inż. Paweł Stefanczyk	67/04/ZG	07.2010r.	
		upr. bez ogr. w specjalności drogowej		nr 95.
				2.3

OBIEKT: **PLAC ZABAW PRZY ZESPOLE SZKÓŁ NR 1 W GUBINIE (RADOSNA SZKOŁA)**

ADRES: Miasto Gubin, Obręb nr 6, ul.Racławicka dz. nr 180/1

SKALA 1: 500 **PROJEKT ZAGOSPODAROWANIA TERENU**
DATA: 07.2010r