

Mapa do celów projektowych


Skala 1:500

województwo	lubuskie	sekcja	5.167.18.14.2.4
powiat	krośniński	ulkład	współrzędnych
miasto	Gubin	Urząd wysokości	Kronstadt
Jednostka ewidencyjna	Gubin – obszar miejski	stan na dzień	26.05.2020r.
obieg ewid.	080201.1.0006.6	zakres aktualizacji	-----
nr działki	wg zakresu	Wykonan dnia:	02.06.2020r.
Id. zgłoszenia	GK.1.6640.392.2020		

Uwagi:

- Nie wykluca się istnienia w terenie innych niewykazanych na mapie urządzeń podziemnych, które nie były zgłaszane do inwentaryzacji, lub o których brak informacji w instytucjach branżowych.
- Brak projektowanych ślad zgłaszanych na naradach koordynacyjnych.
- Dla aktualizowanego obszaru nie sprawdzono zapisów ułamkowych w księgach wieczystych dotyczących obciążeń służebnościami gruntowymi.
- Podstawa prawna: §80 ust. 6 Rozporządzenie Ministra Spraw Wewnętrznych i Administracji z dnia 9 listopada 2011 r. (Dz. U. Nr 263, poz. 1572)
- Granice działek wniesiono z operatu EGIB i spełniają one kryteria dokładnościowe określone w przepisach.

Geodeta uprawniony
mgr inż. Tomasz Plochartz
Nr upr. 14817 MGPIB

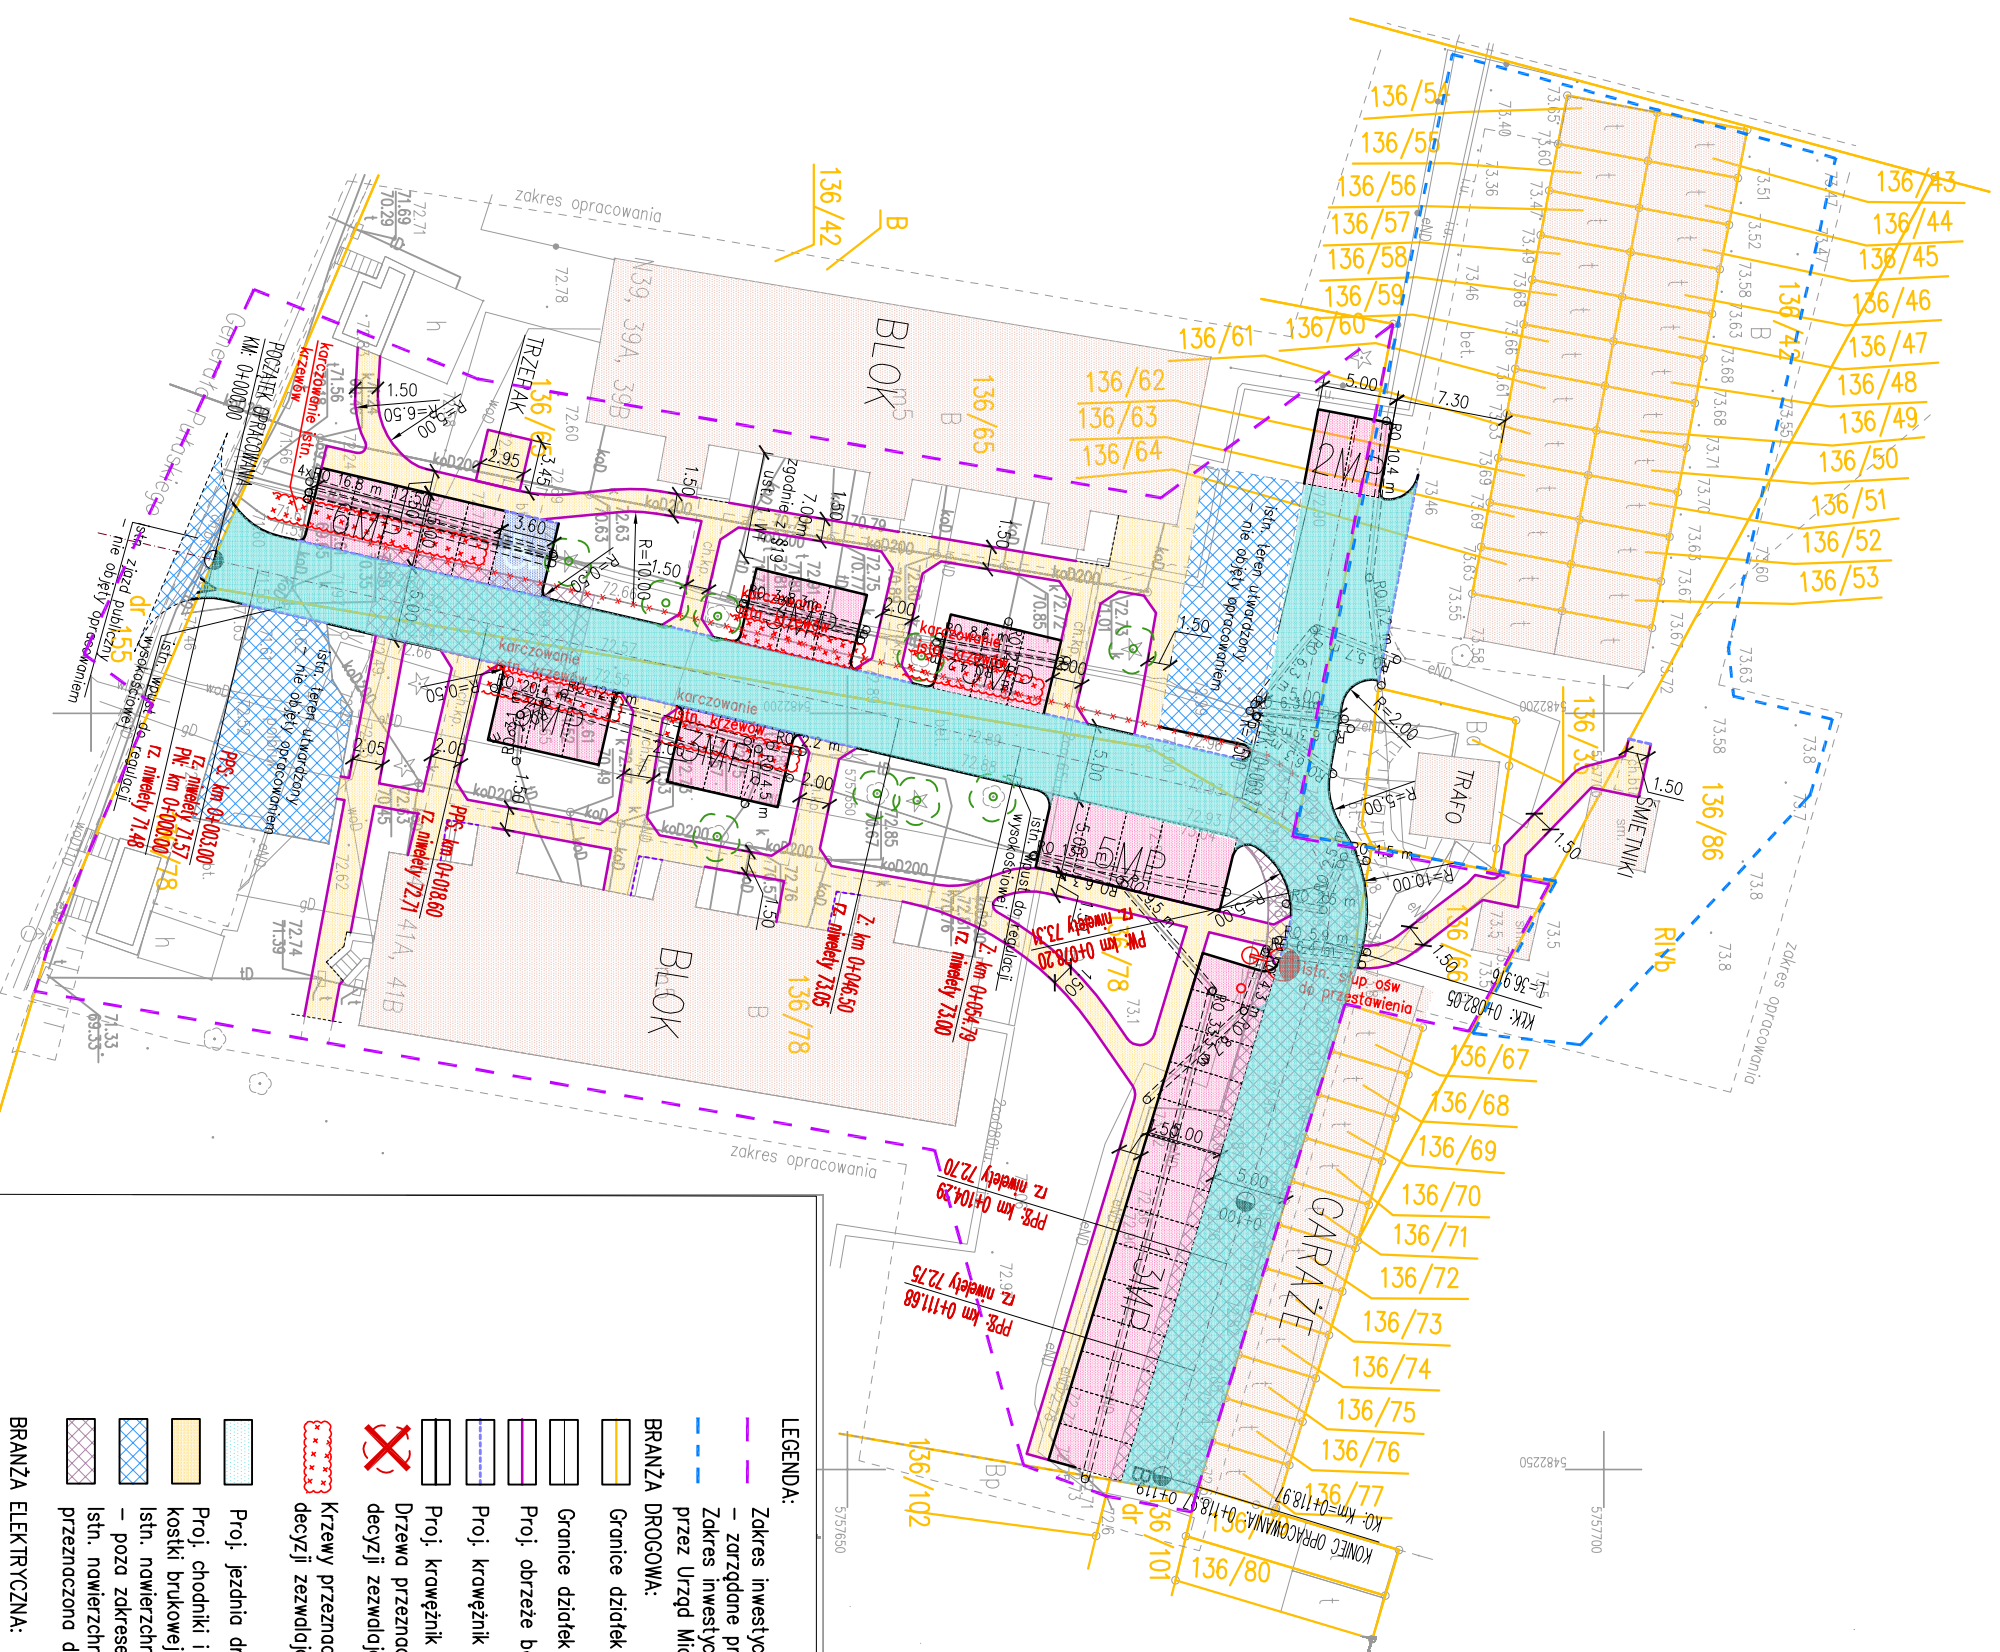

LEGENDA:

- zakres inwestycji no działkach 136/65, 136/66, 136/78
- zakres inwestycji przez Spółdzielnię Mieszkaniową Gubin
- zakres inwestycji no działkach 136/42, 136/86 – zarządane przez Urząd Miasta Gubin

BRANŻA DROGOWA:

- Granice działek objętych opracowaniem
- Granice działek – pozostałe
- Proji. obrzeże bet. 8x30 cm
- Proji. krawężnik bet. nojazdowy 15x22 cm
- Proji. krawężnik bet. 15x30 cm
- Drzewa przewidziane do wycinki nie wymagujące decyzji zezwalającej na wycinkę (D<50cm)
- Drzewa przewidziane do wycinki nie wymagujące decyzji zezwalającej na wycinkę (A<25m²)

- Proji. jezdnia dróg – nawierzchnia z bet. kostki brukowej
- Proji. chodniki i ścieżki rowerowe – nawierzchnia z bet. kostki brukowej
- lstn. nawierzchnia z bet. kostki brukowej
- poza zakresem opracowania
- lstn. nawierzchnia z betonu gr. 24cm – przeznaczona do rozbiórki

BRANŻA ELEKTRYCZNA:

- lstn. stóp i oprawa oświetlenia drogowego do przestawienia

Podpisano przez	mgr inż. Tomasz Plochartz
Podpisano w	04.08.2020r.
Podpisano gdzie	Gubin

[Signature]
mgr inż. Tomasz Plochartz

Temat opracowania:

Tytuł rysunku:
PLAN ZAGOSPODAROWANIA TERENU

Projektant:	mgr inż. Krzysztof Komar	Nr uprawnień:	UBS/0084
Asystent projektanta:	mgr inż. Michał Kuś	Nr uprawnień:	PB000/12
Adres inwestycji:	ul. Sadowa 3, 66-620 Gubin	składa:	1.
Podpis:		data:	11.07.2020
Podpis:		nr rys.:	2
Podpis:		branża:	DROGOWA