PRZEKRÓJ NR 1
PRZEZ NAWIERZCHNIĘ BOISKA UNIWERSALNEGO

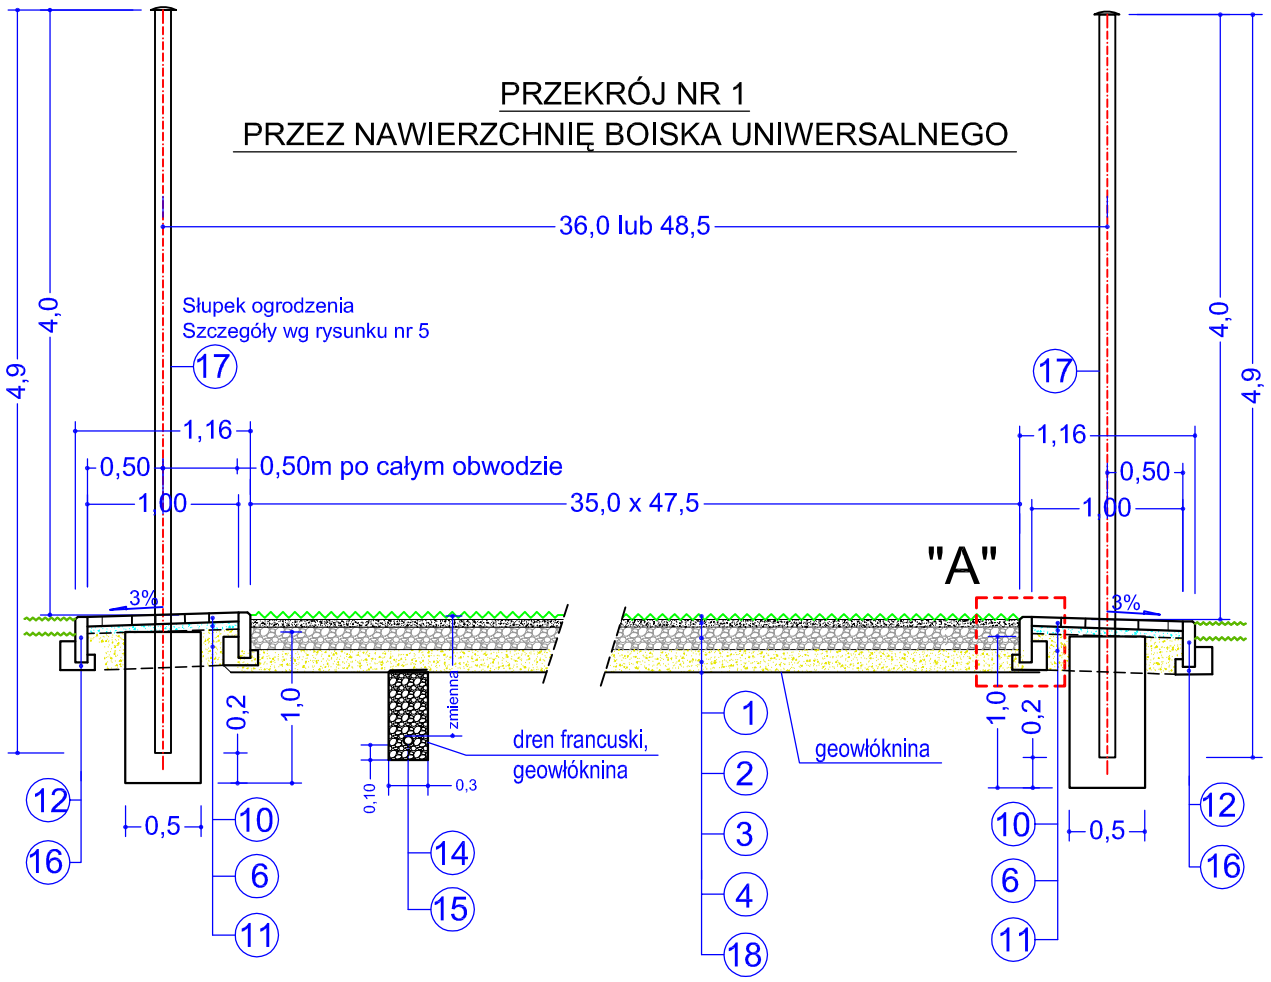

Szczegół "A" skala 1:10

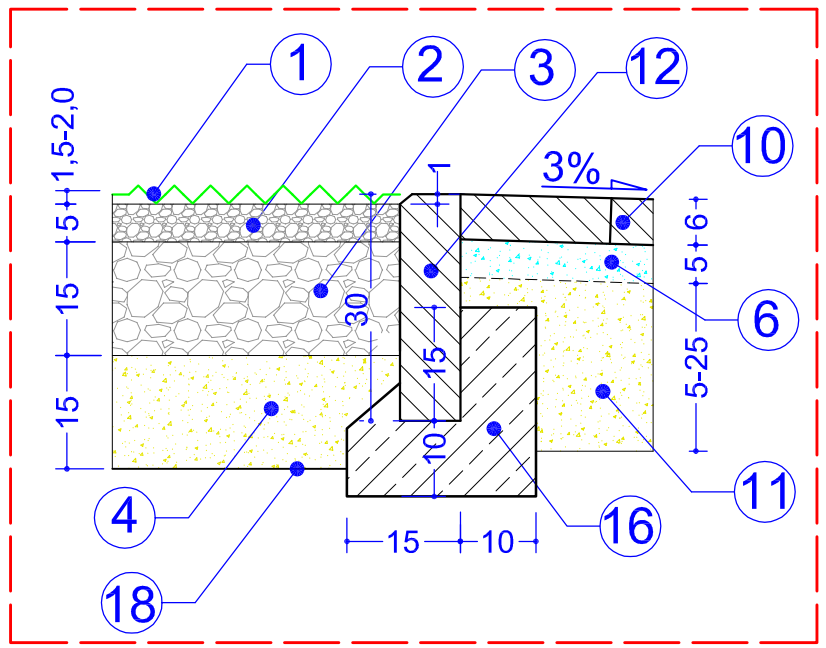

Szczegół "C, skala 1:10
Schody terenowe

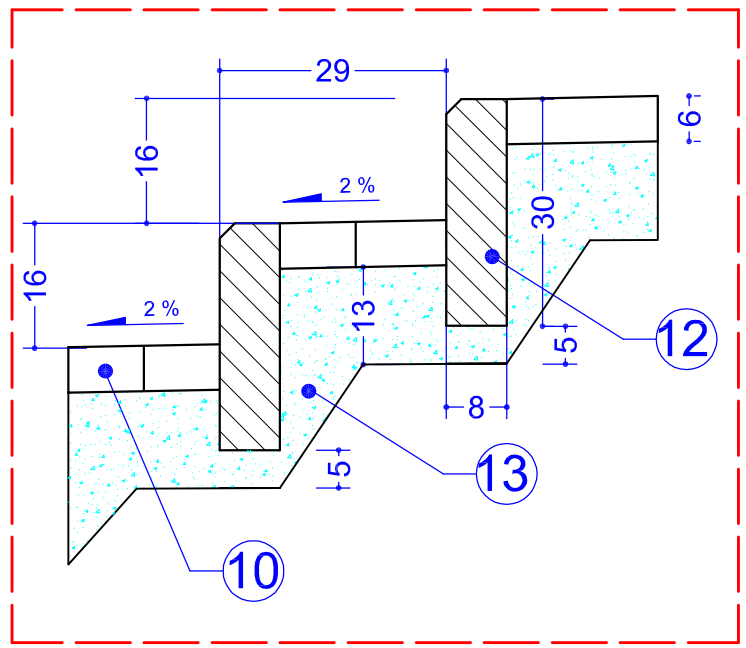

PRZEKRÓJ NR 2
PRZEZ BIEŻNIĘ I BOISKO TARTANOWE

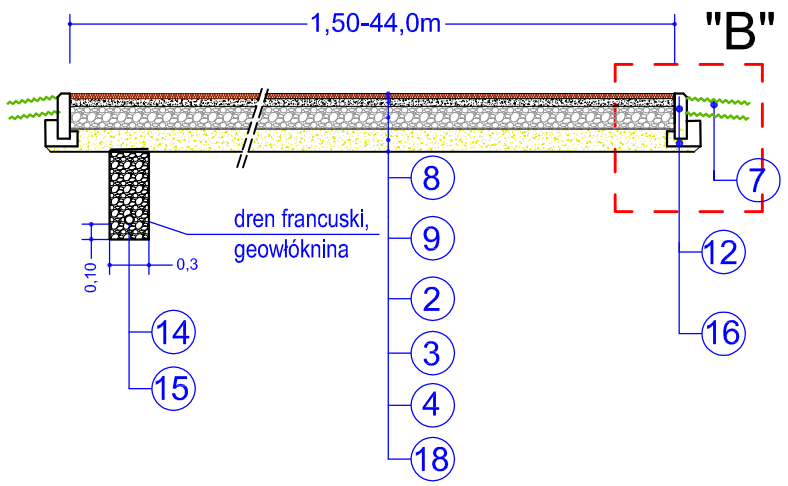

PRZEKRÓJ NR 3 - PRZEZ CHODNIK

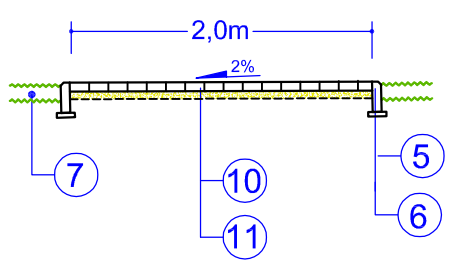

Szczegół "B" skala 1:10

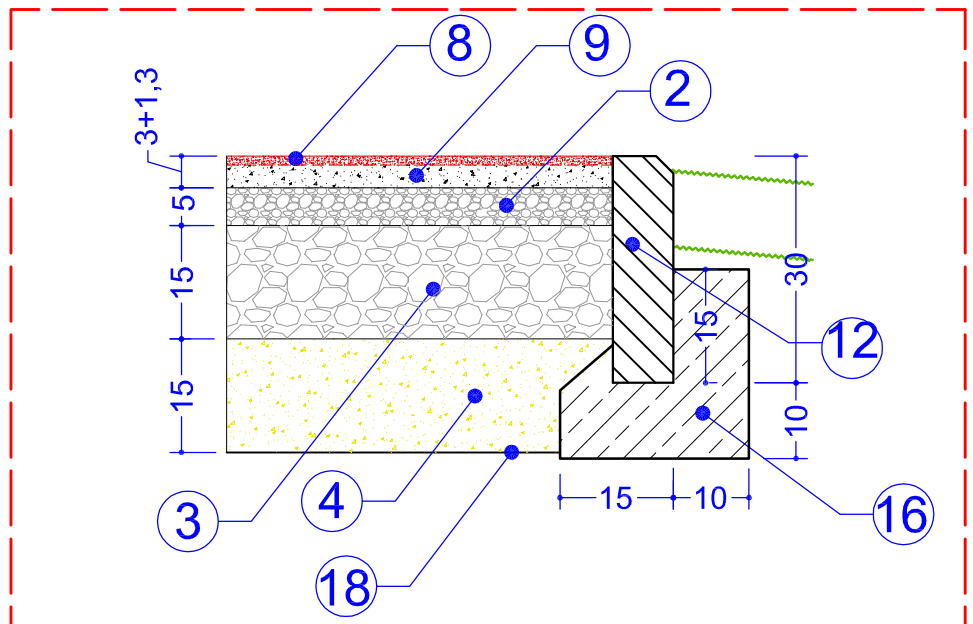

OZNACZENIA:

1 - syntetyczna trawa - uniwersalna (tenis, p.nożna, siatkówka) gr. 15-20mm,
2 - warstwa wyrównawcza z kruszywa łam. gr. 5 cm o uziarnieniu 0,05\5mm,
3 - podbudowa z kruszywa kamiennego gr. 15 cm o uziarnieniu 0\31,5mm,
4 - podsypka piaskowa z piasku średnioziarnistego gr.15 cm,
5 - obrzeże betonowe 6x20 cm,
6 - podsypka cementowo - piaskowa 1:4 grubości 5-15cm,
7 - warstwa humusu grubości 10 cm, obsiana mieszanką traw niskich,
8 - dwuwarstwowa nawierzchnia tartanowa o gr. 11+2 mm,
9 - elastyczna warstwa nośna gr.30mm: mieszaniny kruszywa kwarcowego i granulatu gumowego połączonego lepiszczem poliuretanowym
10 - kostka betonowa gr. 6 cm,
11 - podsypka piaskowa z piasku średnioziarnistego gr. 5 cm,
12 - obrzeże betonowe 8x30 cm,
13 - podsypka cementowo - piaskowa 1:4,
14 - rura drenarska Φ65/75mm,
15 - obsypka filtracyjna żwirowa 2-16mm
16 - ława betonowa B-15
17 - słupek ogrodzenia Ø100mm
18 - geowłóknina

Biuro Usług Drogowych, ul.C.K. Norwida 2, 66-600 Krosno Odrzańskie				
Autorzy:	Imię i nazwisko:	uprawnienia:	data i podpis:	nr egz.
PROJEKTANT:	mgr inż. Paweł Stefańczyk	67/04/ZG upr. bez ogr. w specjalności drogowej	05.2006r.	
OBIEKT:	Obiekty sportowe wraz z infrastrukturą towarzyszącą przy SP Nr 3 w Gubinie-obiekty sportowe			nr rys. 2
ADRES:	**Miasto Gubin, ul.Kresowa 48, dz. 143 /3 , 140 /22 , 141 /12**			
SKALA 1: 50 DATA:05/2006r	**PRZEKROJE NORMALNE**			