


NR	NAZWA POMIESZCZENIA
O/18	KORYTARZ
O/19	POM. GOSPODARCZE
O/20	WC
O/21	KOTŁOWNIA
O/22	MAGAZYN OLEJU

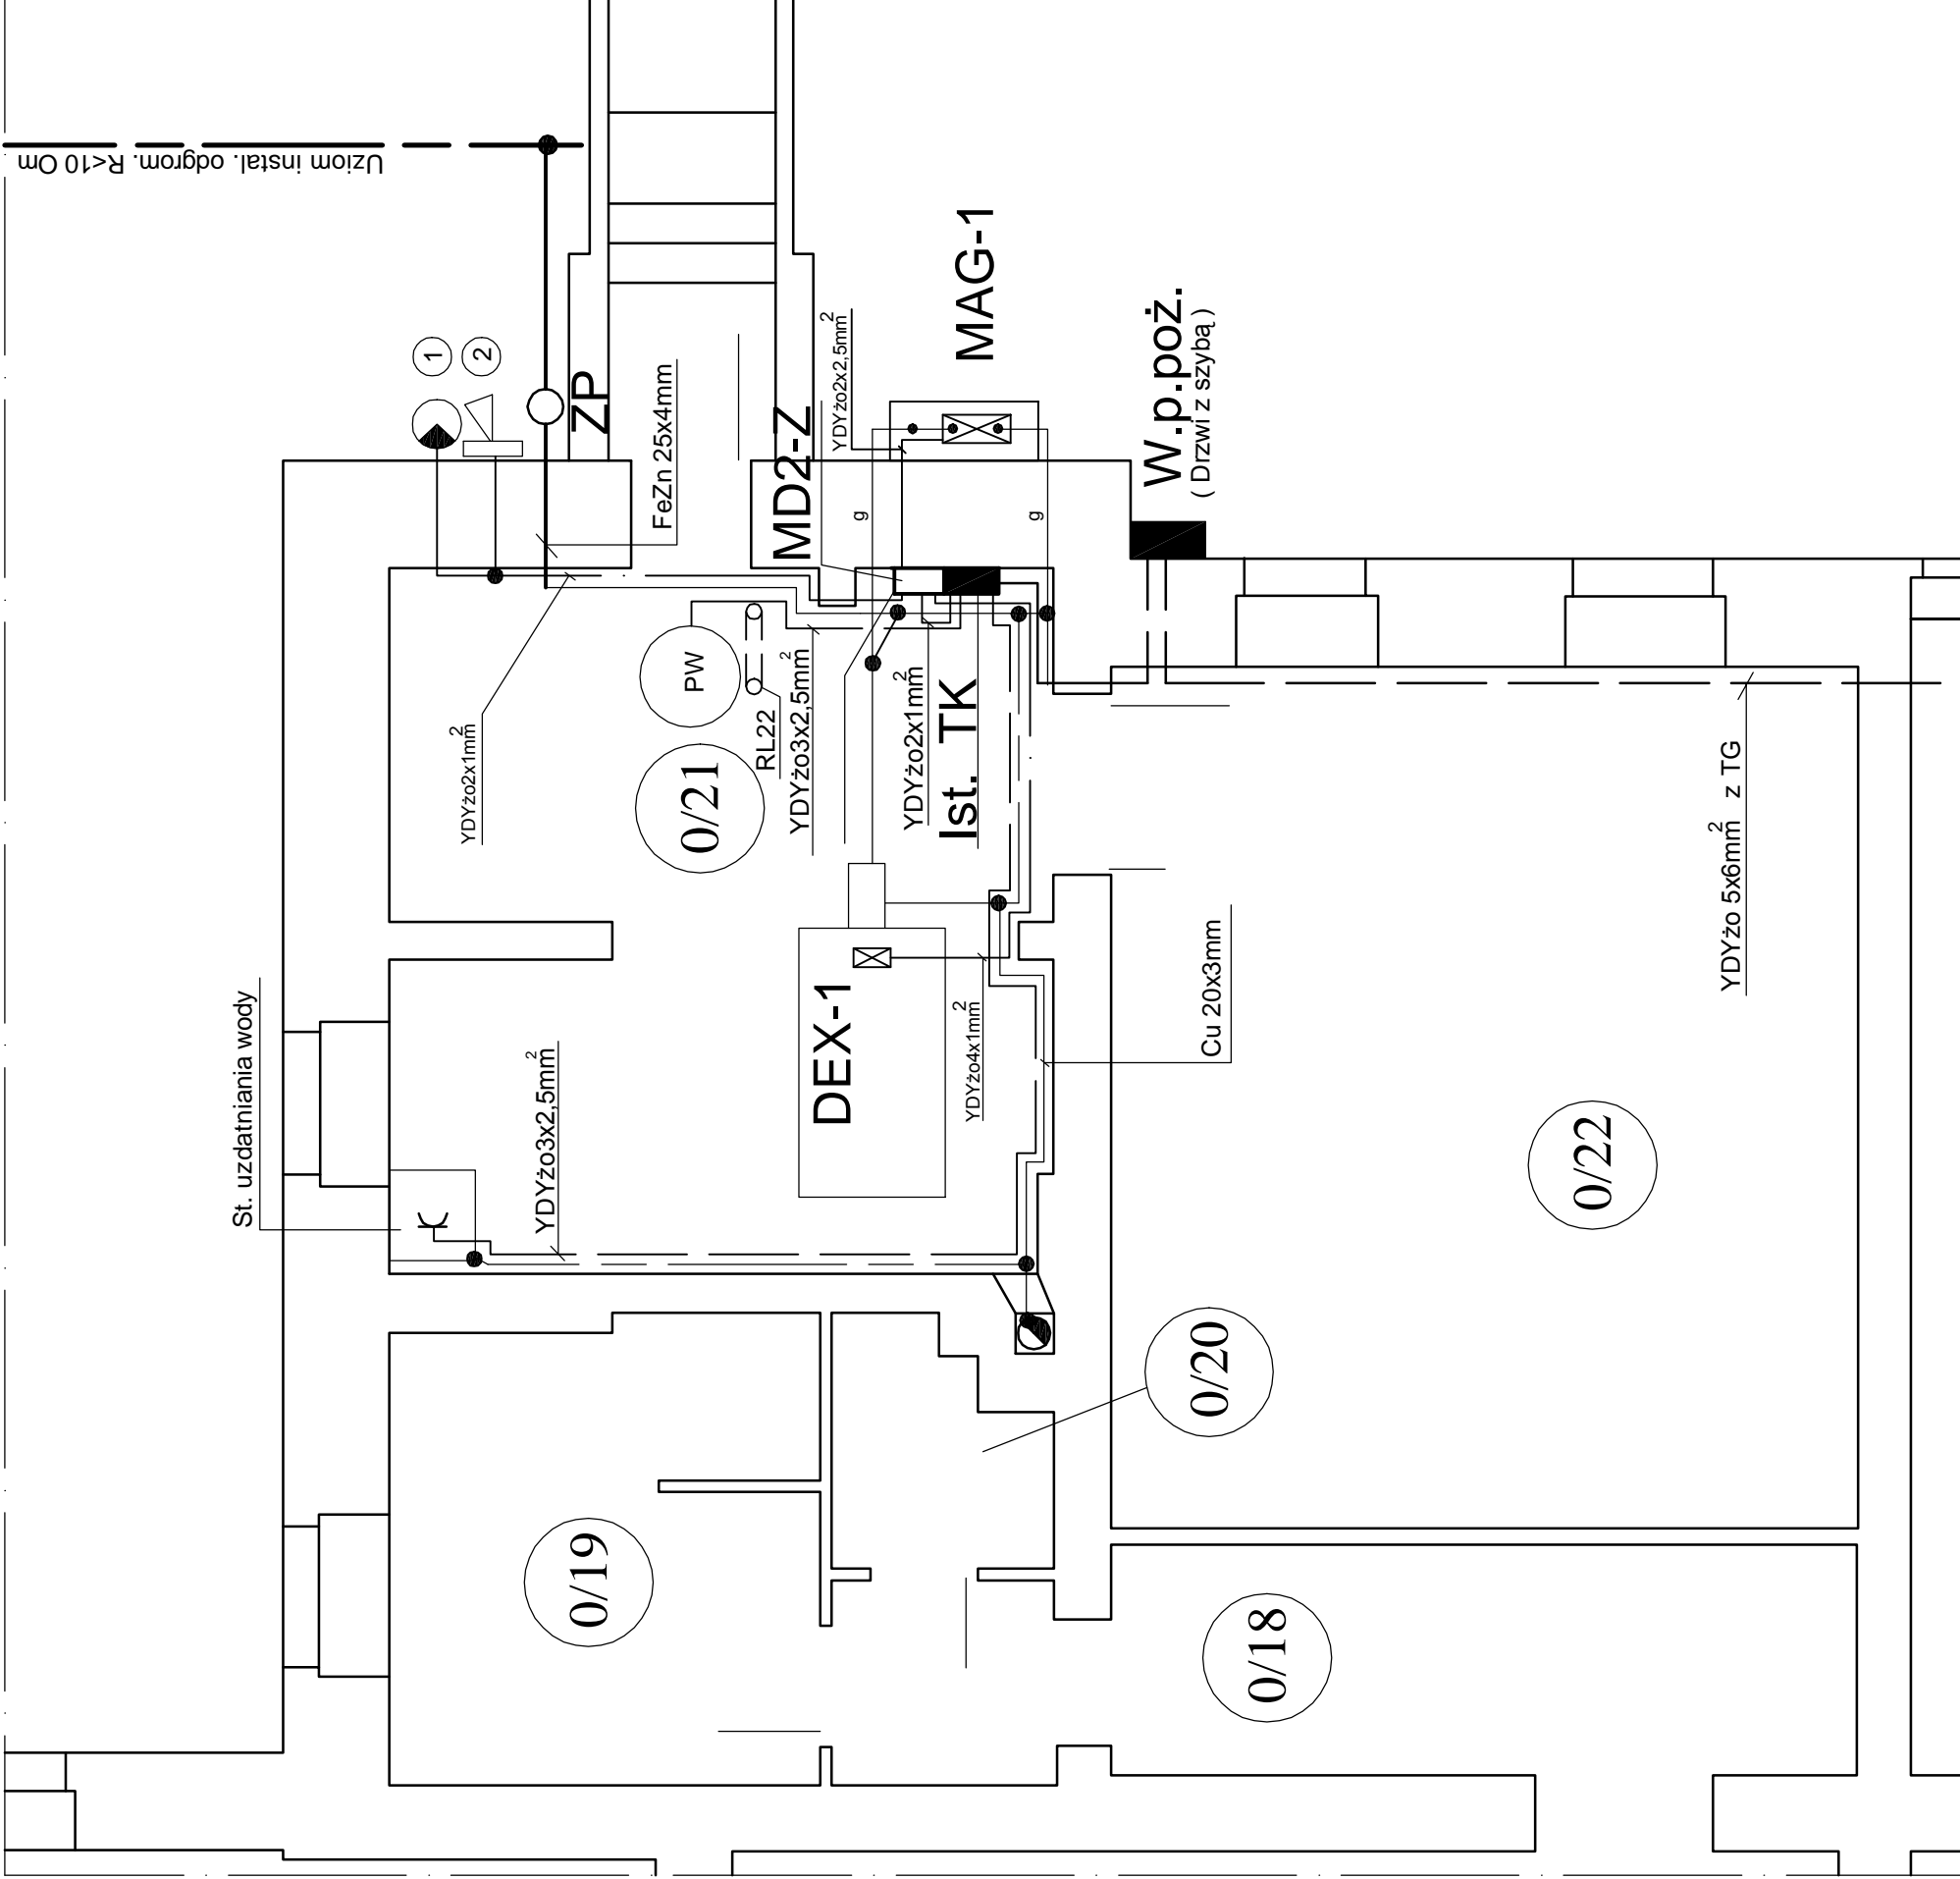

OBIEKT	URZĄD MIEJSKI W GUBINIE UL. PIASTOWSKA 24
INWESTOR	GMINA GUBIN O STATUSIE MIEJSKIM Z SIEDZIBĄ W GUBINIE UL. PIASTOWSKA 24
ADRES BUD.	GUBIN UL. PIASTOWSKA 24
TREŚĆ RYS.	NR RYS. 2 SKALA: 1 :50 DATA 11.2007R.
PROJEKTANT	INSTAL. ELEKTRYCZNA I SYGNALIZACYJNA W KOTŁOWNI
UPRAWNIENIA	MGR INŻ. T. BARANOWSKI 114/82/ZG
SPRAWDZAJĄCY	MGR INŻ. S. STOJANOWSKI
UPRAWNIENIA	61/80/ZG