
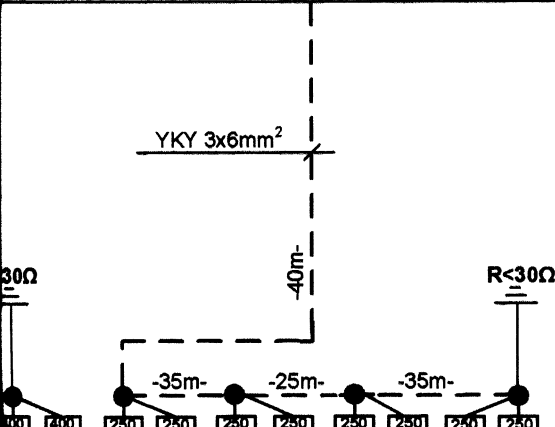
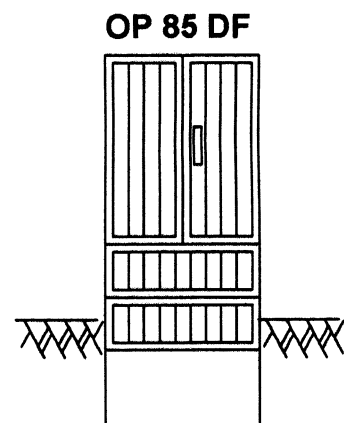


szatni i oświetlenia boisk
(z estroduru)

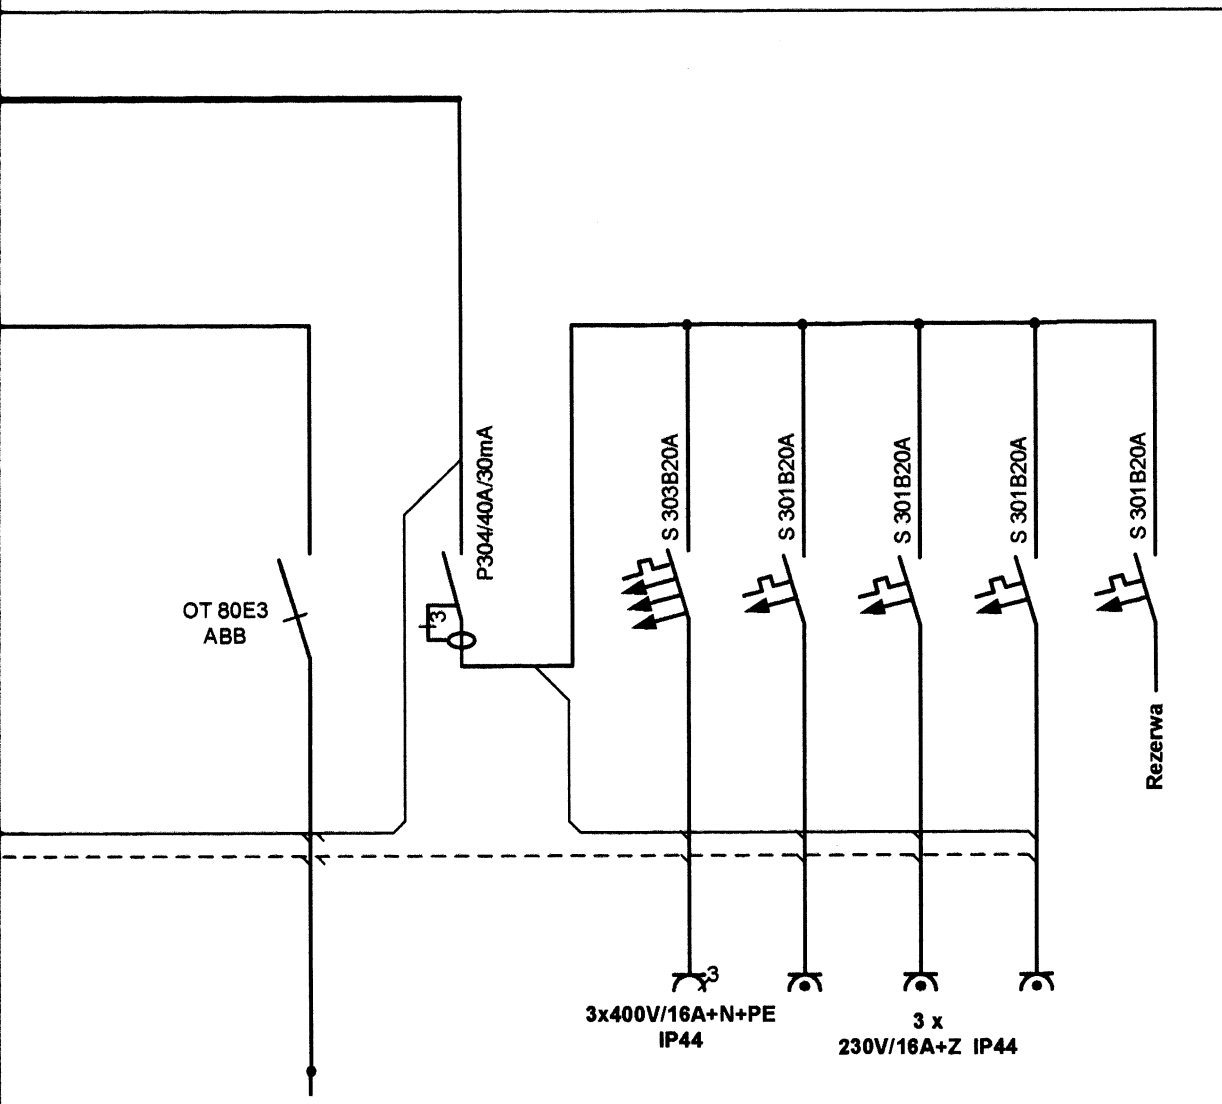

LEGENDA



- Słup SX 10/4 z koroną OZ-3 (ELMONTER)
- Słup SX 8/4 z koroną T (ELMONTER)
- 400 Naświetlacz SONPAK 25/40 HPS-T400W
- 230 Naświetlacz SONPAK 25/40 HPS-T250W

SAMOCZYNNIE SZYBKIE WYŁĄCZENIE W UKŁ. TN-S

Nazwa rysunku		Nr rysunku	
SCHEMAT ZASILANIA ELEKTRYCZNEGO KONTENERA ZAPLECZA SANITARNEGO I SZATNI ORAZ OŚWIETLANIA BOISK SPORTOWYCH „ORLIK 2012” W GUBINIE UL. KRESOWA NA DZ. 110/3; 85;111/1; 111/8		E2	
Inwestor		Skala	
Urząd Miejski w Gubinie ul. Piastowska 24 66-620 Gubin			
Projektant	Nr uprawnień	Data	Podpis
mgr inż. elektryk Leon Różczka	9/91/ZG Par. 5.1 par. 6.1 par. 7 oraz par. 13 ust..1 pkt 4 lit. d	Lipiec 2008r.	

SO

Szafka wolnostojąca zasilania szatni i
Obudowa OP85 DF (z estrodr)

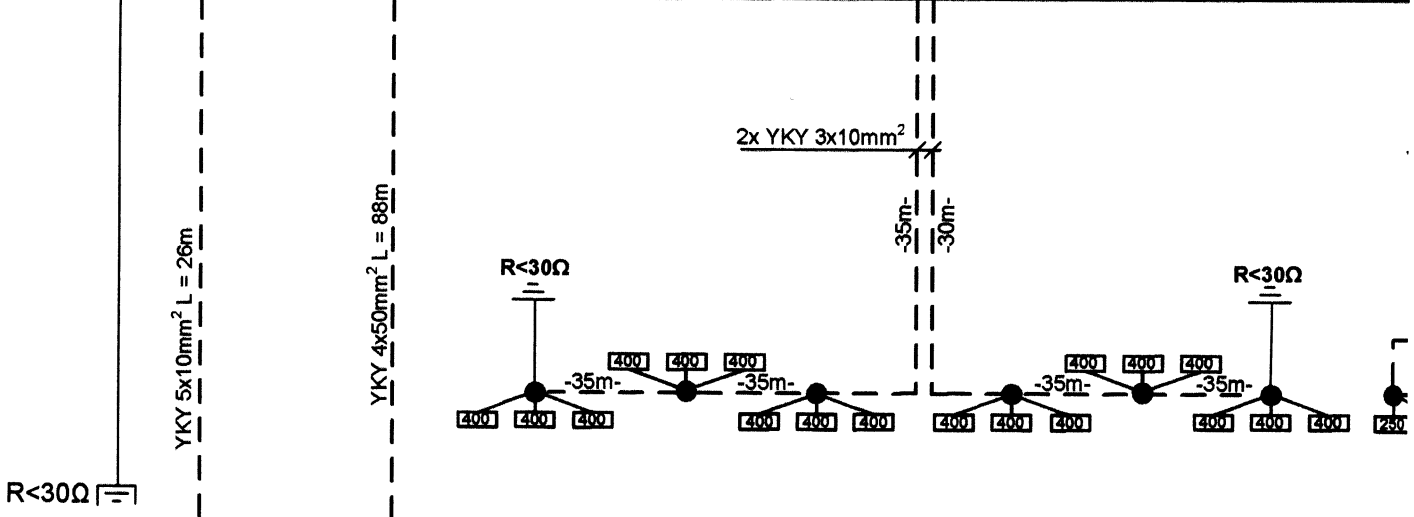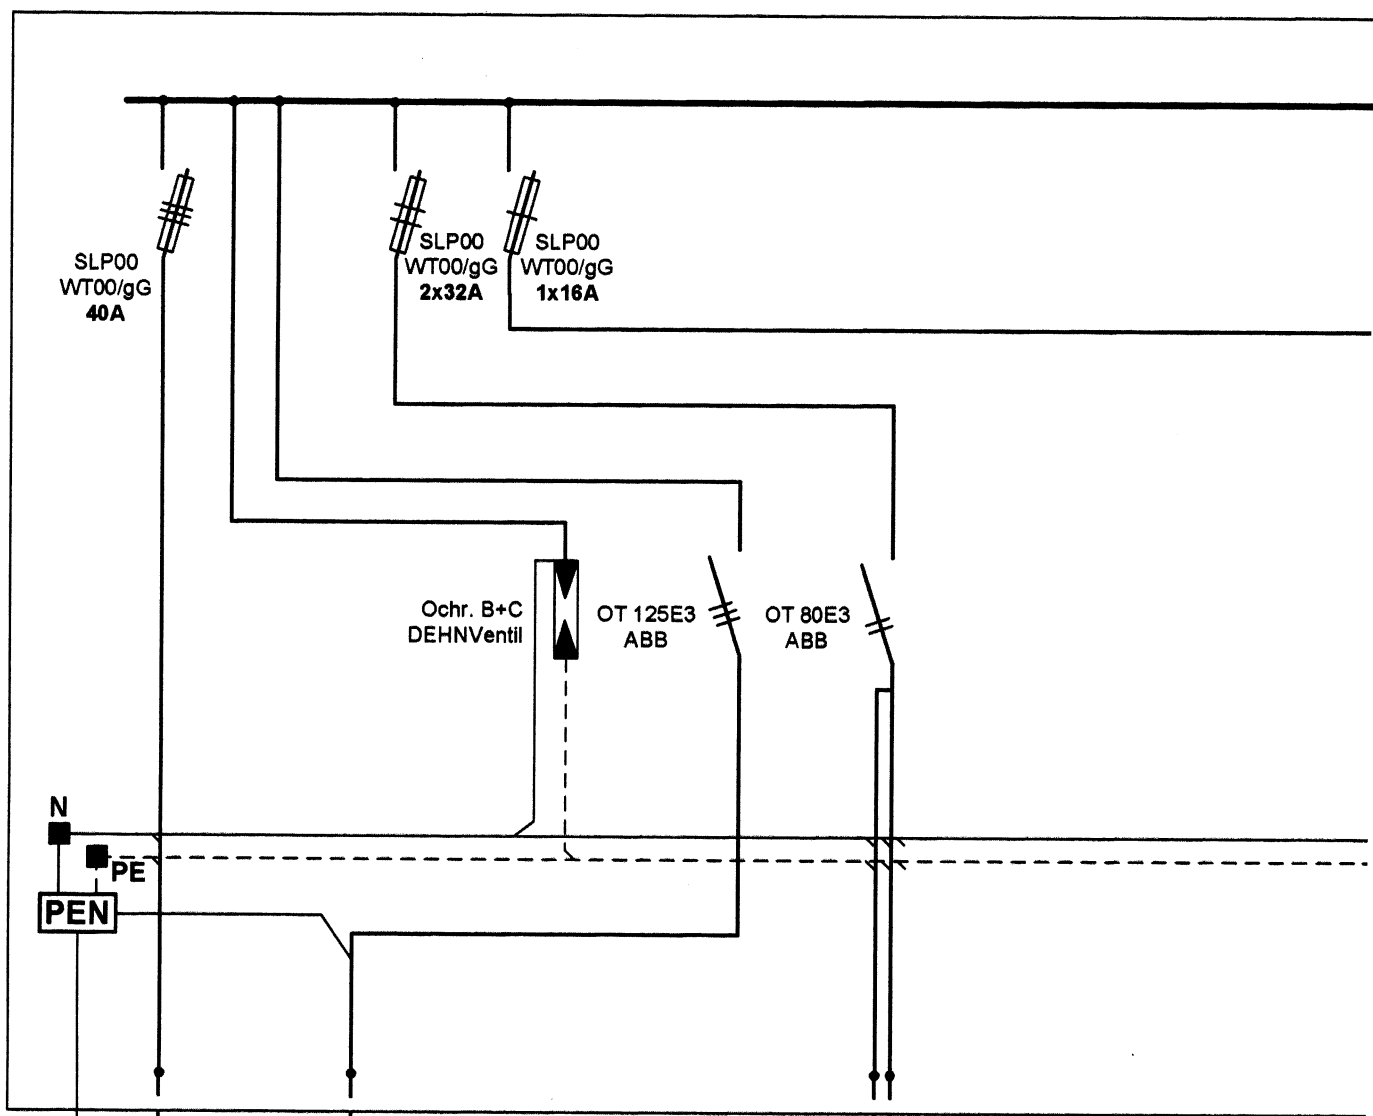

Zasilanie tablicy TE
w kontenerach zaplecza
sanitarnego i szatni

Do ZKP-1 wg wp. 123/2008
RD Krosno Odrz.
z 23.06.2008r.