


Poziom por. 63,00 m.n.p.m.

RZĘDNA TERENU	71.12	71.30	71.85	71.77	71.50
RZENA DNA RUROCIĄGU	69.89	69.85	69.25	68.85	68.70
ZAGŁĘBIENIE	1.23	1.45	2.60	2.92	2.80
DŁUGOŚCI	0.00	2.90	31.80	19.30	7.60
ODLEGŁOŚCI		2.90	34.7	54.0	61.6
SPADKI	1.5%	2.0%	2.0%	2.0%	2.0%
ŚREDNICAMATERIAL	Ø160 PP	Ø160 PP	Ø160 PP	Ø160 PP	Ø160 PP

B SR4 SR3 SR2 SR1

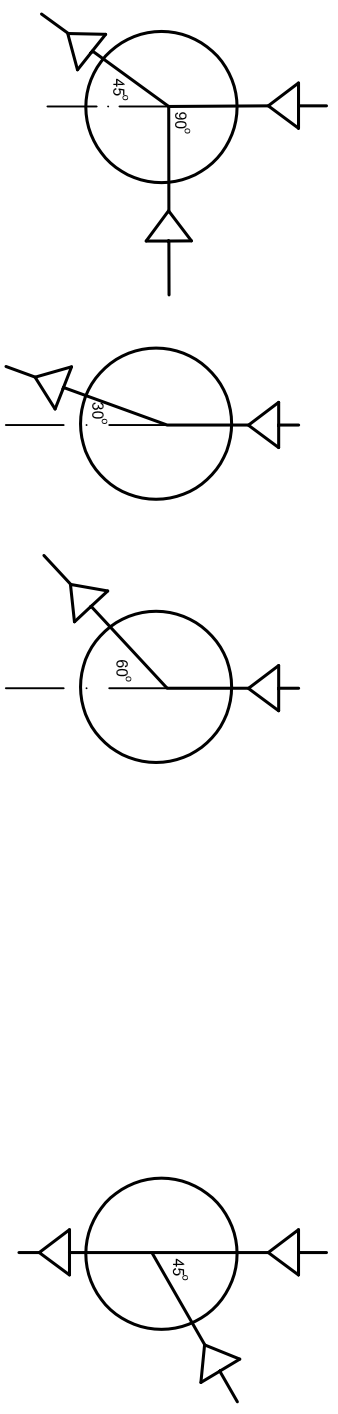

INWESTOR	GMINA GUBIN O STATUSIE MIEJSKIM 66-620 GUBIN, ul. PIASTOWSKA 24		
BRANŻA	SANITARNA		
NAZWA RYS.	PROFIL PODŁUŻNY PRZYŁĄCZE KANALIZACYJNE	SKALA 1:100/100	NR RYS. 4
OPRACOWAŁA	mgr inż. Monika Hajkiewicz	DATA: 02.07.2008	
PROJEKTANT/ SPRAWDZAJĄCY	Edward Markowski upr. nr 259 / 82 / ZG		