



Zestaw wodomierzowy dn20 z kompletem zaworów przelotowych kulowych dn20

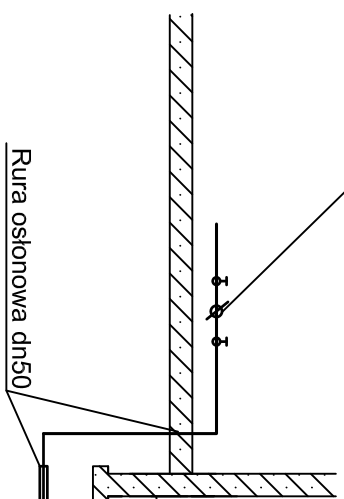

Nawierka dn 100/50, z obudową, skrzynią i wrzecionem

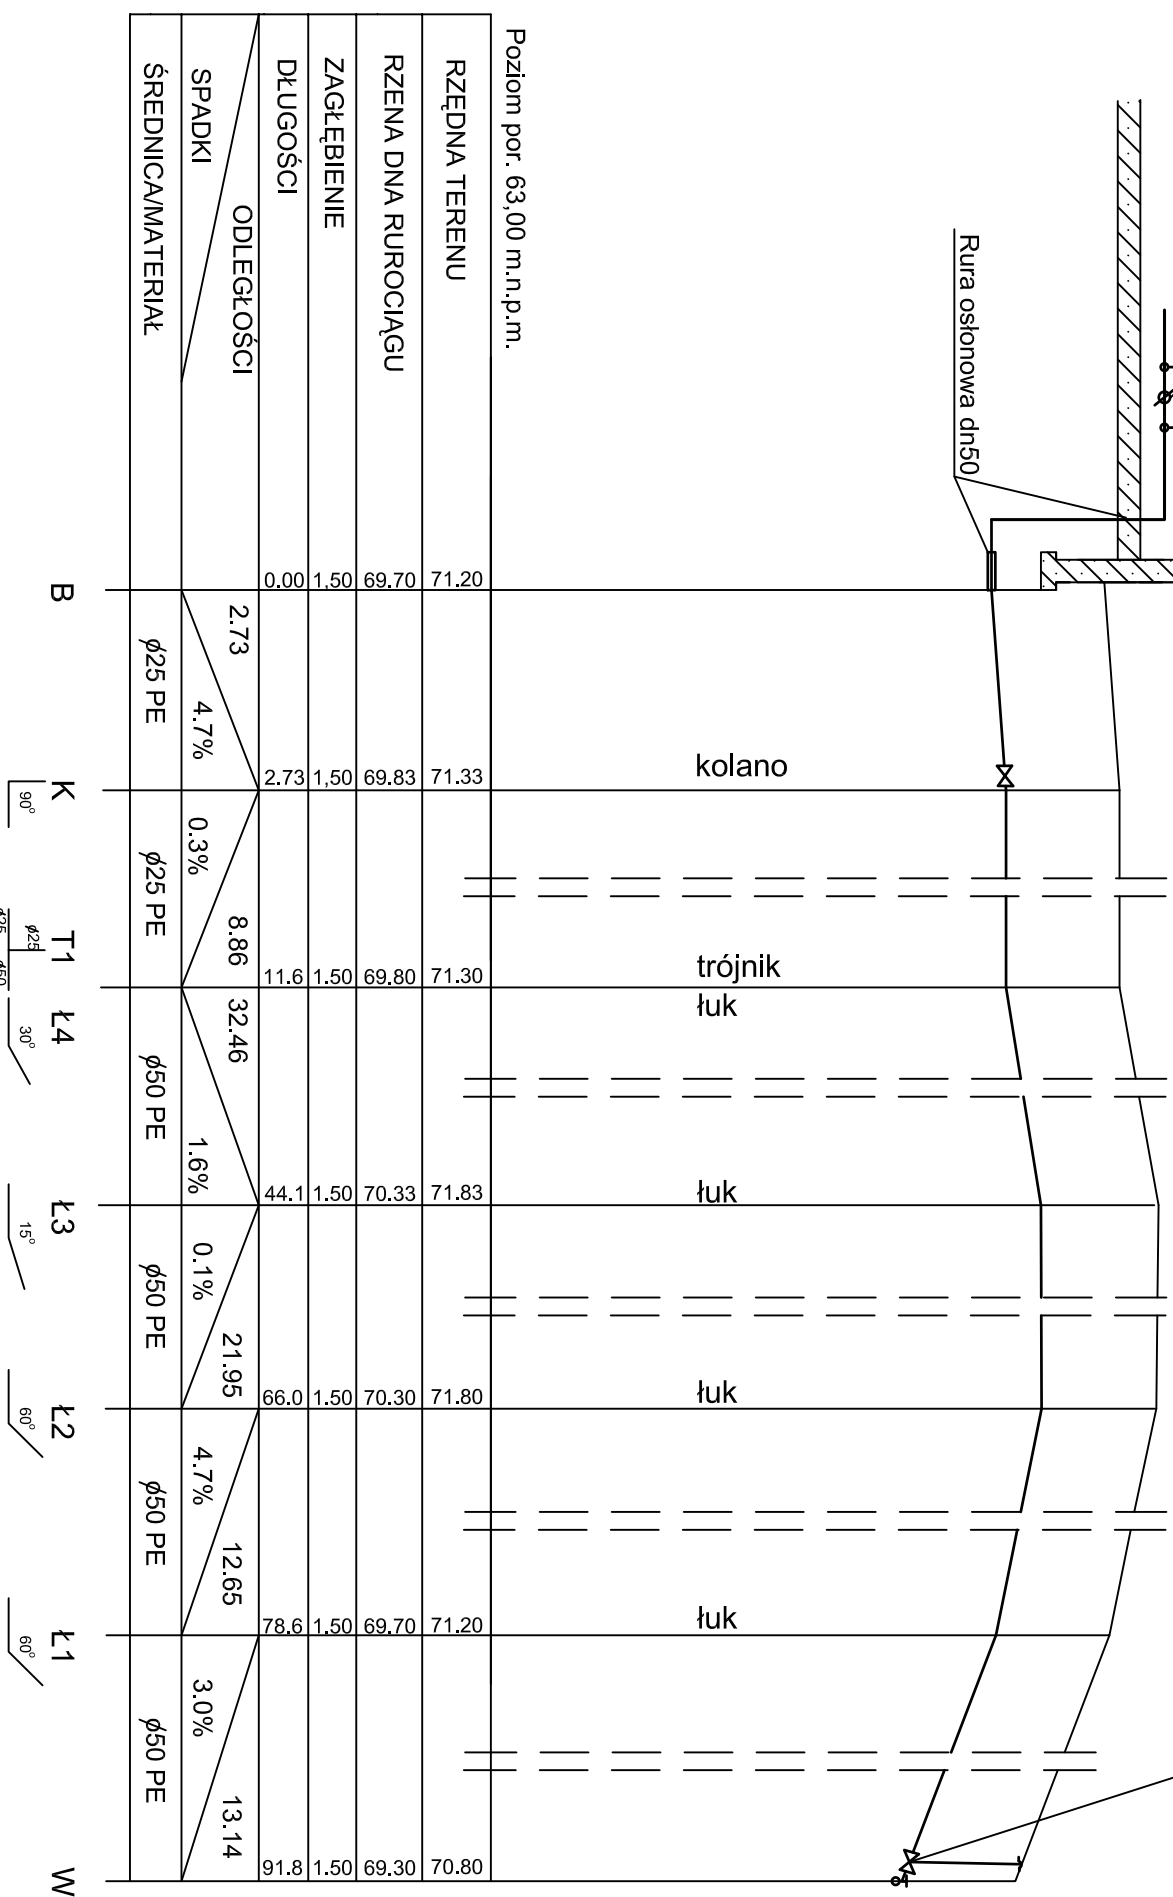

INWESTOR	GMINA GUBIN O STATUSIE MIEJSKIM 66-620 GUBIN, ul. PIASTOWSKA 24		
BRANŻA	SANITARNA		
NAZWA RYS.	PROFIL PODŁUŻNY PRZYŁĄCZE WODOCIĄGOWE	SKALA 1:100/100	NR RYS. 3
OPRACOWAŁA	mgr inż. Monika Hajkowicz		
PROJEKTANT/ SPRAWDZAJĄCY	Edward Markowski upr. nr 259 / 82 / ZG		
		DATA: 02.07.2008	