



Zestaw wodomierzowy dn20 z kompletem zaworów  
przelotowych kulowych dn20

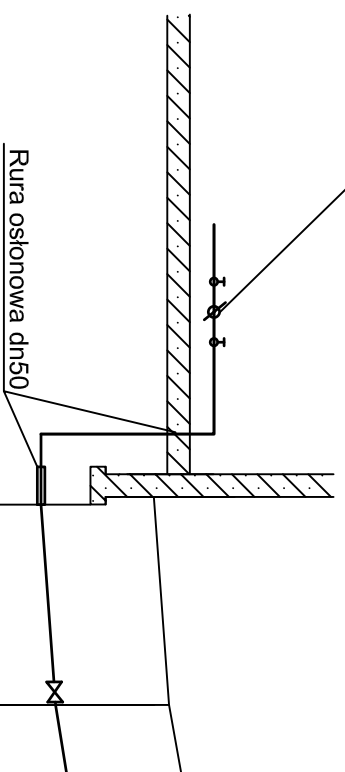


Nawierтка dn 100/50, z obudową,  
skrzynią i wrzecionem

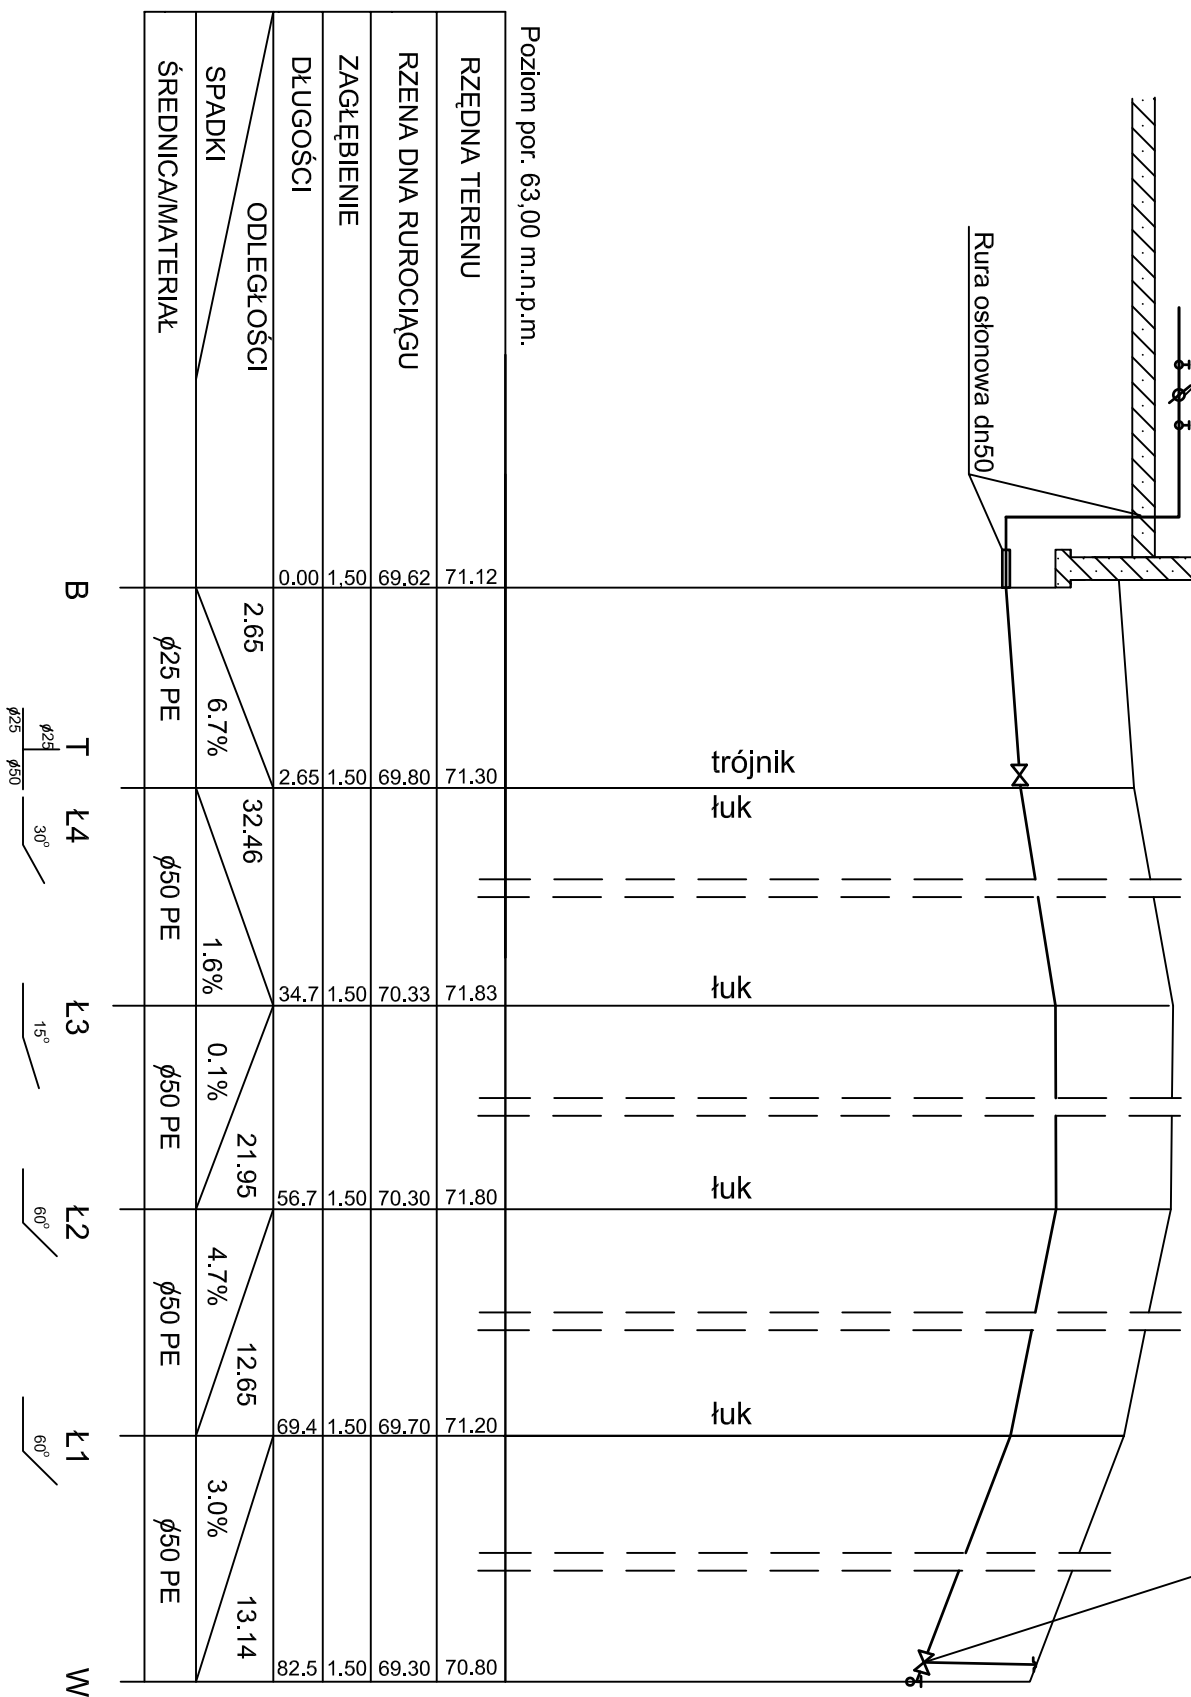

Poziom por. 63,00 m.n.p.m.

RZĘDNA TERENU	71.12	71.30	71.83	71.80	71.20	70.80
RZENA DNA RUROCIĄGU	69.62	69.80	70.33	70.30	69.70	69.30
ZAGŁĘBIENIE	1.50	1.50	1.50	1.50	1.50	1.50
DŁUGOŚCI	0.00	2.65	34.7	56.7	69.4	82.5
ODLEGŁOŚCI	2.65	32.46	34.7	21.95	12.65	13.14
SPADKI	6.7%	6.7%	1.6%	0.1%	4.7%	3.0%
ŚREDNICAMATERIAL	ø25 PE	ø50 PE	ø50 PE	ø50 PE	ø50 PE	ø50 PE

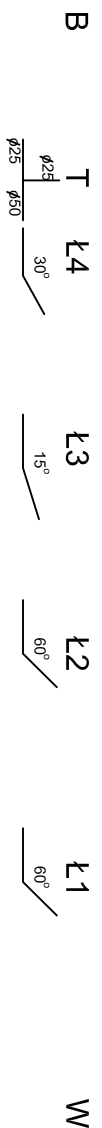

INWESTOR	GMINA GUBIN O STATUSIE MIEJSKIM 66-620 GUBIN, ul. PIASTOWSKA 24	
BRANŻA	SANITARNA	
NAZWA RYS.	PROFIL PODŁUŻNY PRZYŁĄCZE WODOCIĄGOWE	SKALA 1:100/100
OPRACOWAŁA	mgr inż. Monika Hajkiewicz	NR RYS. 2
PROJEKTANT/ SPRAWDZAJĄCY	Edward Markowski upr. nr 259 / 82 / ZG DATA: 02.07.2008	