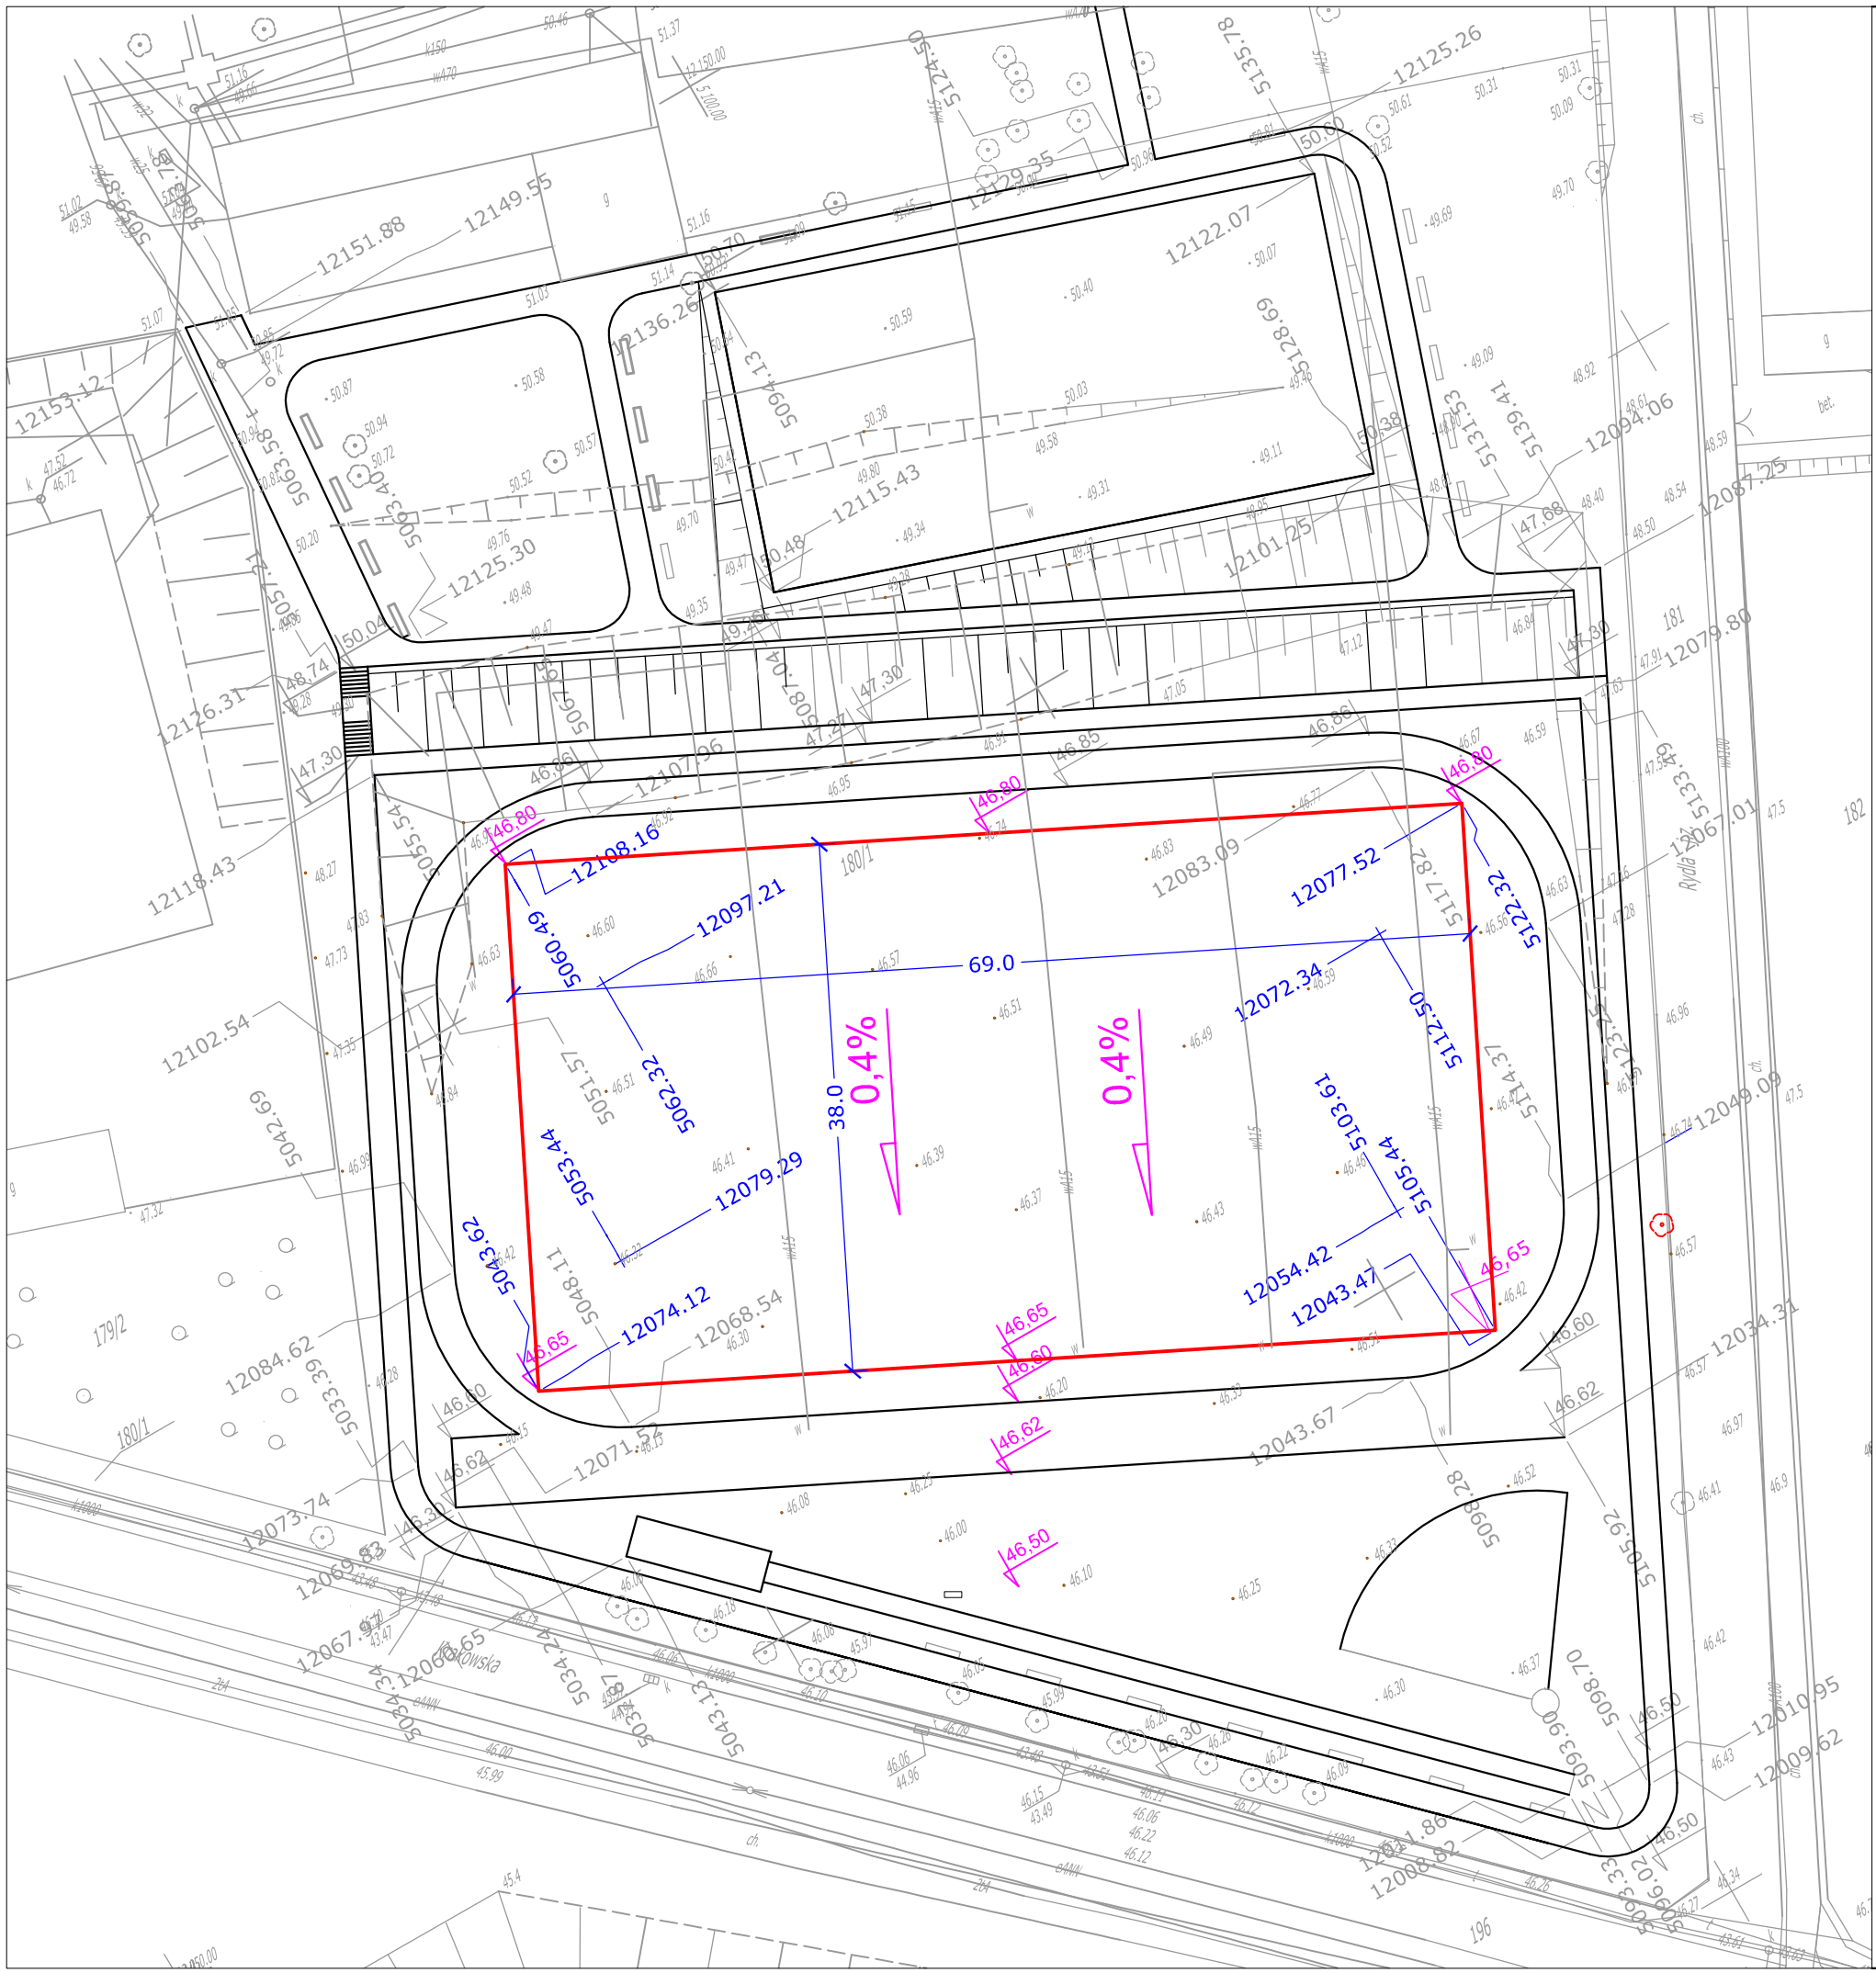

LEGENDA:

Projektowana rzędna obrzeża

46,80

Obrzeże bet. 30x8x100

12077.52

Współrzędna projekt. punktu

5122.32

Biuro Usług Drogowych, ul.C.K. Norwida 2, 66-600 Krosno Odrzańskie			
Autorzy:	Imię i nazwisko:	uprawnienia:	data i podpis:
PROJEKTANT:	mgr inż. Paweł Stefańczyk	67/04/ZG uprawnienia do projektowania bez ograniczeń w specjaln. drogowej	05.2006r.

PLAN TYCZENIA

OBIEKT:	BOISKO PIŁKARSKIE Z TRAWY SYNTETYCZNEJ ORAZ OGRODZENIE
ADRES:	Miasto Gubin, ul.Racławicka 2, dz. 180/1, przy ZS Nr 1 w Gubinie

SKALA 1: 500	DATA:05/2006r	nr rys. 4	nr egz.