


PRZEKRÓJ PRZEZ PARKING I PLAC MANEWROWY 3 - 3
SKALA 1:25

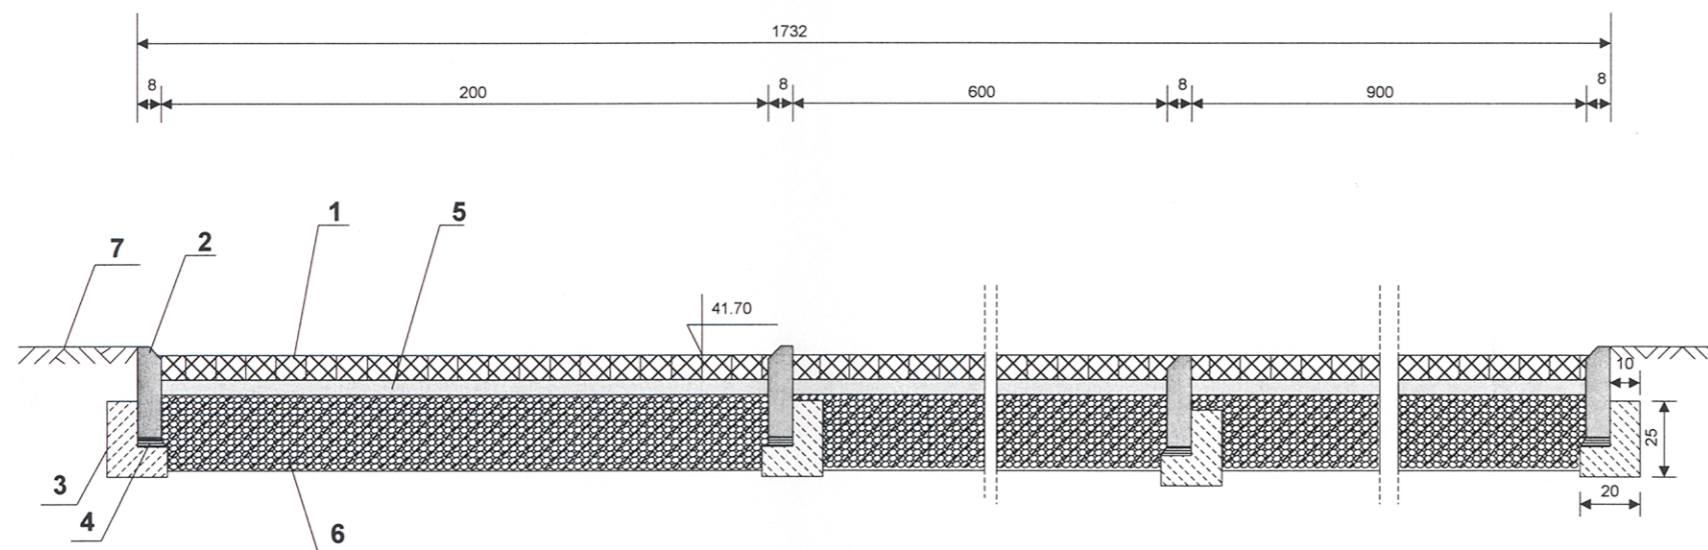

OBJAŚNIENIA:

1. KOSTKA GRANITOWA 11x11x8 cm
2. OBRZEŻE KAMIENNE 8x30 cm
3. ŁAWA BETONOWA B-15 20x20x25x10 cm
4. PODSYPKA CEMENTOWO - PIASKOWA 1:4 gr. 3 cm
5. PODSYPKA CEMENTOWO - PIASKOWA 1:4 gr. 5 cm
6. POBUDOWA Z KRUSZYWA MINERALNEGO 0/31,5 mm GR. 25 cm
7. OBSIEW TRAWĄ

AQUA-TECH BRZÓZKA 18, 66-600 KROSNO ODRZAŃSKIE				Adres:	
Nazwa opracowania	PROJEKT POMOSTÓW PŁYWAJĄCYCH NA RZ.. NYSA ŁUŻYCKA PRZY UL. CHROBREGO W GUBINIE			Gubin ul. Chrobrego	
Stadium dok.	Projekt budowlany	Wykonawcy opracowania		Uprawnienia	Podpisy
Rodzaj dok.	Technolog-sanitarna	Projektant	Upr. nr 180/1988/Sz		<i>AV</i>
Data	Grudzień 2009r.	ZAKŁAD PROJEKTOWO-USŁUGOWY "AQUA-TECH"			
Skala	1:25	Sprawdził	<i>Miłosz Jasek</i>		
NAZWA RYSUNKU	PRZEKRÓJ PORZĘCZNY-3-3 PRZEZ PARKING I PLAC MANEWROWY			Nr Rys.	9
NIP 926-10-0283610 tel.(068)383524					