


**PRZEKRÓJ PRZEZ PARKING I PLAC MANEWROWY 4 - 4**  
**SKALA 1:25**

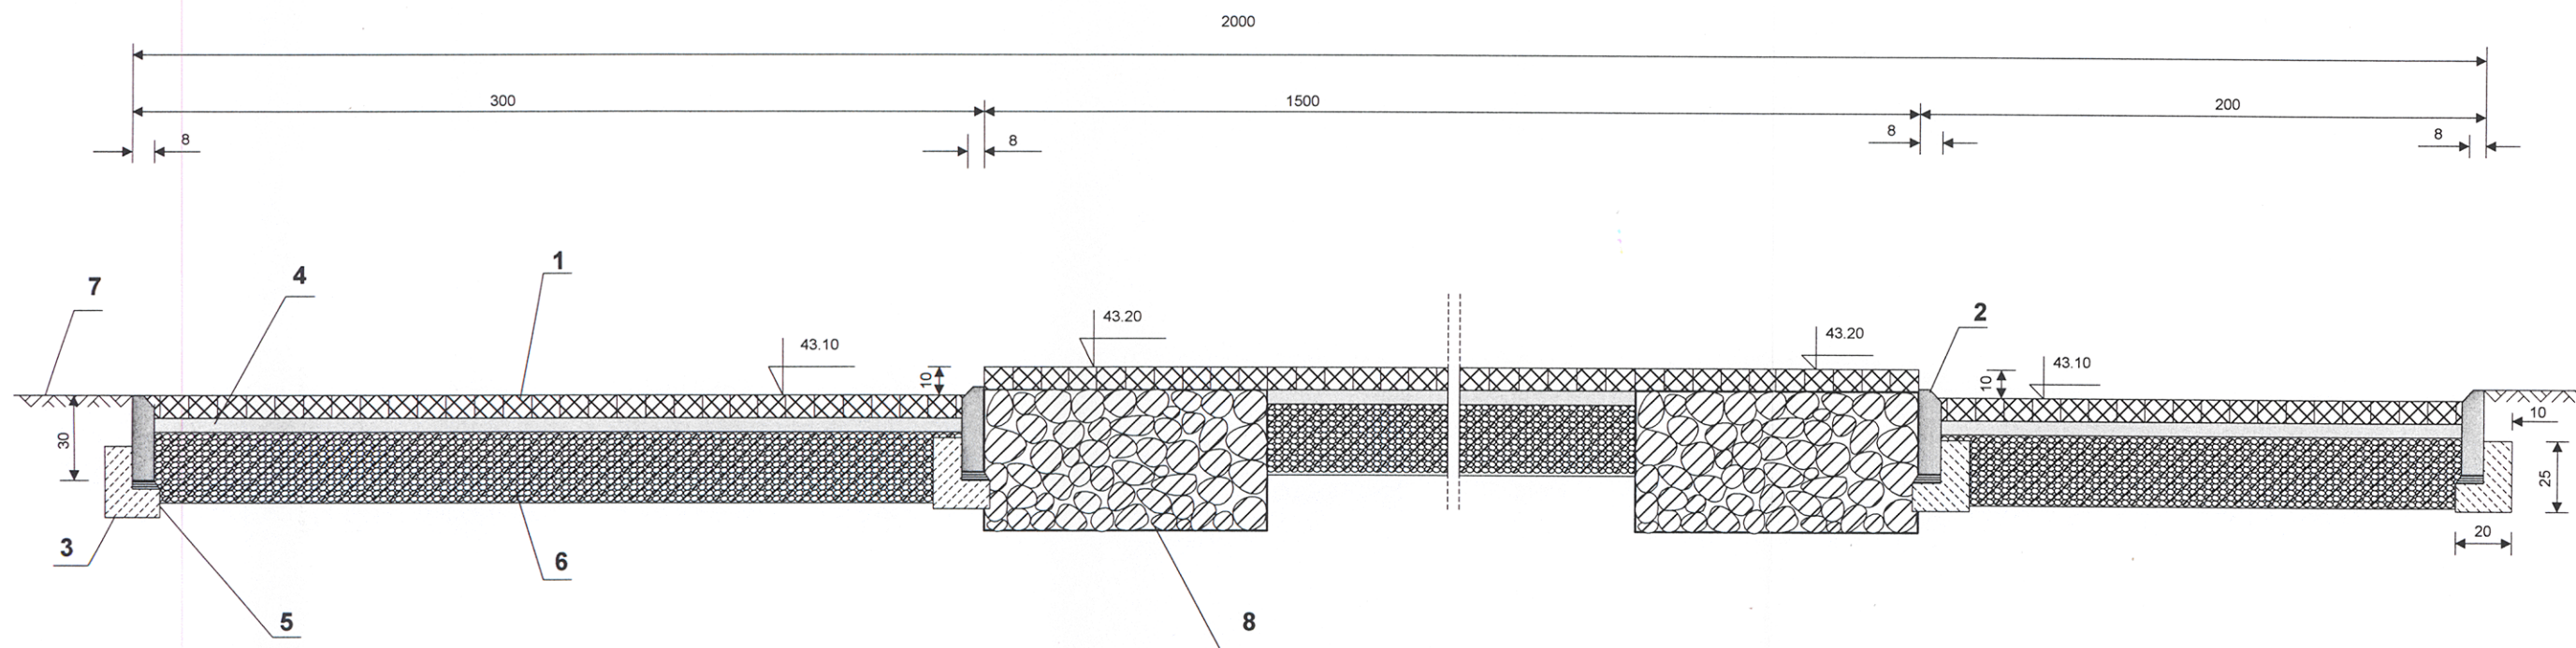

**OBJAŚNIENIA:**

1. KOSTKA GRANITOWA 11 x 11 x 8 cm
2. OBRZEŻE KAMIENNE 8 x 30 cm
3. ŁAWA BETONOWA B-15 20x20x25x10 cm
4. PODSYPKA CEMENTOWO - PIASKOWA 1:4 gr. 3 cm
5. PODSYPKA CEMENTOWO - PIASKOWA 1:4 gr. 5 cm
6. PODBUDOWA Z KRUSZYWA MINERALNEGO 0/31,5 mm gr. 25 cm
7. OBSIEW TRAWĄ
8. GABiony KAMIENNE 0,5 X 1,0 X 1,5 m

<b>AQUA-TECH BRZÓZKA 18, 66-600 KROSNO ODRZAŃSKIE</b>				Adres:
Nazwa opracowania	PROJEKT POMOSTÓW PŁYWAJĄCYCH NA RZ.. NYSA ŁUŻYCKA PRZY UL. CHROBREGO W GUBINIE			Gubin ul. Chrobrego
Stadium dok.	Projekt budowlany	Wykonawcy opracowania		Uprawnienia
Rodzaj dok.	Technolog-sanitarna	Projektant	Upr. nr 180/1988/Sz	Podpisy
Data	Grudzień 2009r.	ZAKŁAD PROJEKTOWY I USŁUGI "AQUA-TECH"		
Skala	1:25	Sprawdził		
NAZWA RYSUNKU	PRZEKRÓJ POPRZECZNY 4-4 PRZEZ PARKING I PLAC MANEWROWY			Nr Rys. 10