PROJEKT ZAGOSPODAROWANIA TERENU
ULICA RYDLA

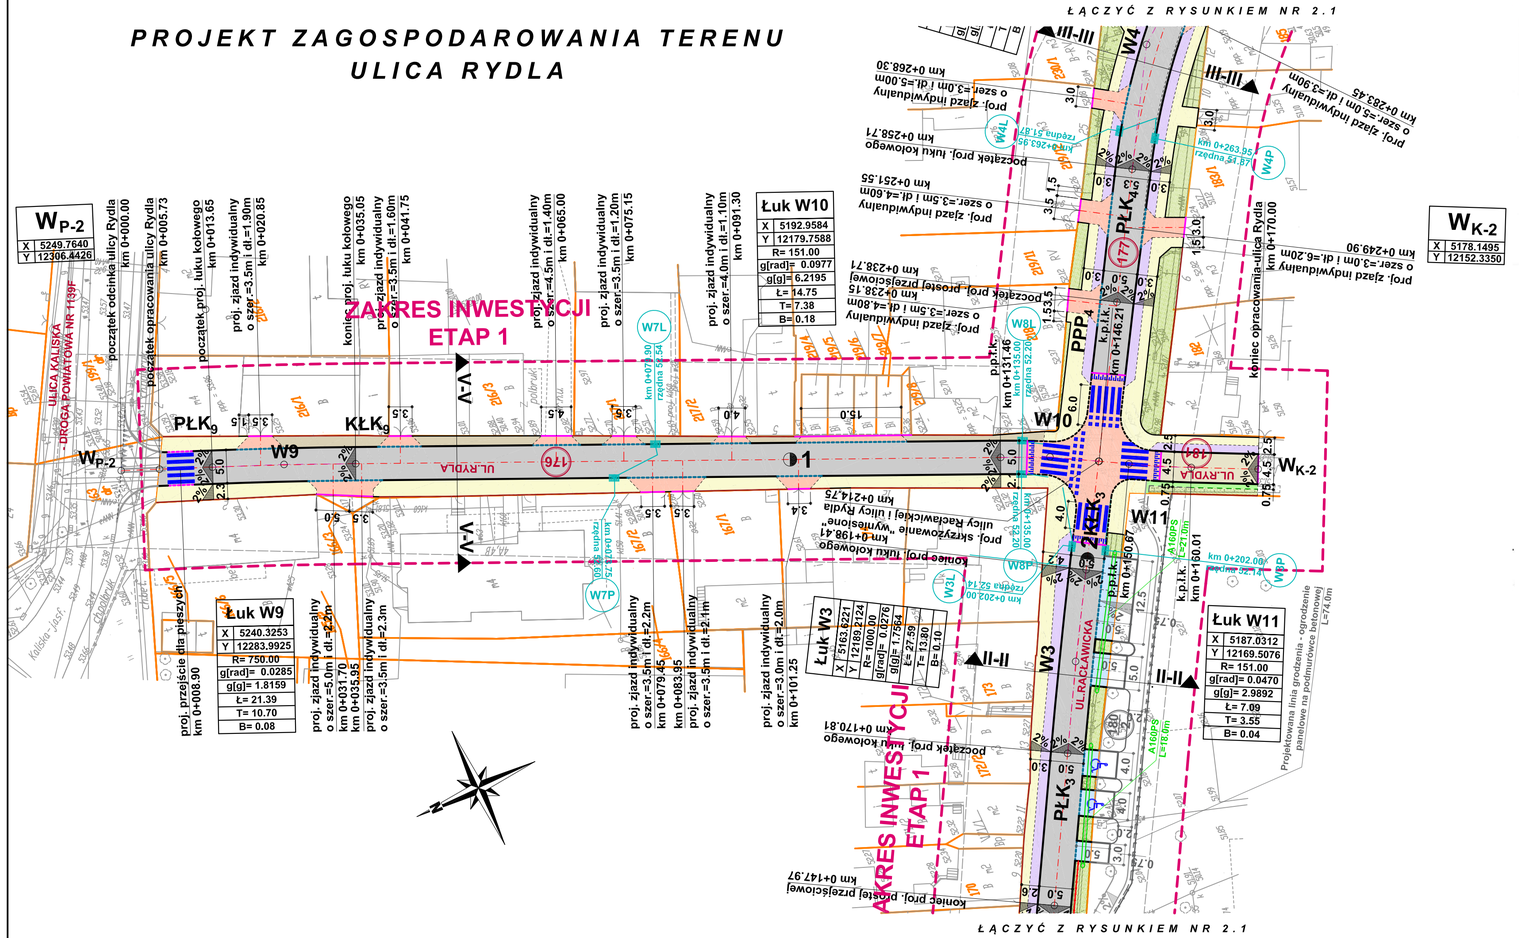

Mapa do celów projektowych
Skala 1:500

miasto	Gubin	Prywatne Biuro Geodezji INTERGEO ul. Żymierskiego 36/2 66-620 Gubin +48 609 11 82 62 (68) 359 55 58	sekcje	14c1, 14c3, 14c4, 9a2, 19b, 16d3
jedn. ewid.	080201_1, Gubin – obszar miejski		układ współrzędnych	„układ y"
obręb ewid.	0006, 6		układ wysokości	Kronsztadt
dz. nr	177, 176, 252, 249		stan na dzień	24.06.2016r.
nr. zgłoszenia	GK.II.6640.226.2016		zakres aktualizacji	------

Uwagi:
1. Nie wykluczia się istnienia w terenie mających nie wyszczególnionych na mapie urządzeń podziemnych, które ale były zgłaszane do inwentaryzacji, lub o których brak informacji w instytucjach branżowych.
2. Projektowane sieci wkreślono linią poszerzoną.
3. Dla aktualizowanego obszaru nie sporządzono zapisów ujawnionych w Rejestrze Wierzytelności dotyczących obciążeń służebnościami gruntowymi.
4. Podstawa prawna: §80 ust. 6 rozporządzenia MSWiA z dnia 9 listopada 2011r. (Dz.U.Nr 263, poz.1572)
5. Granice działek wniesiono z operatu EGiB ; spełniają one kryteria dokładnościowe określone w przepisach.

Wykonał dnia 07.07.2016r.

GEODETA
mgr inż. Lech
NR 609 118 262

Prywatne Biuro Geodezji
INTER GEO
ul. Żymierskiego 36/2 66-620 Gubin
tel./fax 68 359 55 58 609 118 262
NIP 926-149-47-15 Regon 971210263

Przewiduje się zgodność niniejszej kopii z treścią materiału przetworzonego zasobu geodezyjnego i kartograficznego

Organ prowadzący państwowy zasób geodezyjny i kartograficzny	Starosta Krośnieński ODGiK Gubin
Nazwa materiału zasobu	GK.II.6642.640.2016
Identyfikator ewidencyjny materiału zasobu	P.0802.201
Data wykonania kopii	22 SIE. 2016
Imię, nazwisko i podpis osoby reprezentującej organ	Z up. Starosty

PROJEKT ZAGOSPODAROWANIA TERENU
SKALA 1:500

LEGENDA (OZNACZENIA GRAFICZNE):

- 176, 177, 179/1, 180/2, 181 - działka objęta inwestycją we władaniu Inwestora;
- 163, 1/2, 199/1 - działki sąsiednie;
- granice działek;
- projektowana krawędź jezdni z krawężników betonowych 15x30cm światło +10cm;
- projektowana krawędź jezdni z krawężników betonowych 15x30cm światło +0cm;
- projektowana krawędź jezdni z krawężników betonowych 15x22cm światło +2cm;
- projektowana krawędź jezdni z krawężników betonowych 15x22cm światło +0cm;
- projektowana krawędź zjazdów z krawężników betonowych 15x25cm "wtopionych";
- projektowane obramowanie chodników z obrzeży betonowych 8x30cm;
- projektowana oś jezdni;
- projektowana nawierzchnia jezdni z mieszanki mineralno-asfaltowej grub. 5cm;
- projektowana nawierzchnia jezdni z betonowej kostki brukowej grub. 8cm;
- projektowana nawierzchnia miejsc postojowych z bet. kostki brukowej grub. 8cm;
- projektowana nawierzchnia zjazdów z betonowej kostki brukowej grub. 8cm;
- projektowana nawierzchnia chodników z betonowej kostki brukowej grub. 8cm;
- projektowana nawierzchnia ciągów pieszo-rowerowych z bet. kostki bruk. grub. 8cm;
- projektowana nawierzchnia opaski-pobocza utwardzonego z bet. k. bruk. grub. 8cm;
- projektowana pobocza gruntowe obsiane mieszanką traw niskich;
- projektowana tereny zielone;
- projektowane ogrodzenie łańcuchowe U-12b;
- projektowane oznakowanie poziome;
- projektowane chodnikowe wpusty deszczowe - wymiana istniejących deszczowych wpustów ulicznych;

PARAMETRY TECHNICZNE ULICY RACŁAWICKIEJ ORAZ ULICY RYDLA W ZAKRESIE OBJĘTYM OPRACOWANIEM:

- klasa drogi	- D
- prędkość projektowa	- Vp=30 km/h
- szerokość jezdni	- 5.00m
- kategoria ruchu	- KR1
- obciążenie	- 100 kN/oś
- powierzchnia jezdni	- 2825.40m2
- powierzchnia "wyniesionych" przejść dla pieszych oraz skrzyżowań	- 259.40m2
- powierzchnia chodników	- 875.80m2
- powierzchnia ciągów piesro-jezdnych	- 1760.75m2
- powierzchnia parkingów	- 142.55m2
- powierzchnia zjazdów na posesje	- 464.40m2
- powierzchnia poboczy utwardzonych	- 99.70m2
- powierzchnia poboczy trawiastych i terenów zielonych	- 935.80m2

Odwodnienie powierzchniowe jezdni drogi głównej, chodników, parkingów oraz zjazdów na posesje za pomocą spadków podłużnych i poprzecznych do istniejącej kanalizacji ogólnospławnej po przez chodnikowe wpusty deszczowe.

Inwestor:		Jednostka projektowa:	
GMINA GUBIN O STATUSIE MIEJSKIM ul.Piastowska 24, 66-620 Gubin		BIURO USŁUG DROGOWYCH 66-600 Krosno Odrz., ul. C.K. Norwida 2	
Stanowisko:	Imię i nazwisko:	Uprawnienia:	Data i podpis:
Projektant branża drogowa:	mgr inż. Paweł Stefańczyk	67/04/ZG Uprawnienia do projektowanie bez ogran. w spec. drogowej	08.2016
Asystent branża drogowa:	mgr inż. Tomasz Korytowski	-	08.2016
Nazwa Inwestycji:	Przebudowa zespołu ulic Racławicka, Rydla, Leśna w miejscowości Gubin		
Zakres Opracowania:	Przebudowa ulic Racławicka Rydla w m. Gubin		
Adres:	Powiat krośnieński, miasto Gubin, ulica Racławicka, Rydla, jedn. ewid. 080201_1 Gubin, działki o nr ewid. 176, 177, 179/1, 180/2, 181 obręb 0006.	Skala 1 : 500	
Nazwa rysunku:	PROJEKT ZAGOSPODAROWANIA TERENU	Nr rys. 2.2	