Mapa do celów projektowych
Skala 1:500

miasto	Gubin	Prywatne Biuro Geodezji INTERGEO ul. Żymierskiego 36/2 66-620 Gubin +48 609 11 82 62 (68) 359 55 58	sekcje	14c1, 14c3, 14c4, 9a2, 19b, 14d3
jedn. ewid.	080201_1, Gubin – obszar miejski		układ współrzędnych	„lokalny"
obręb ewid.	0006, 6		układ wysokości	Kronsztadt
dz. nr	177, 176, 252, 249		stan na dzień	24.06.2016r.
ID. zgłoszenia	GKII.6640.226.2016		zakres aktualizacji	-----

Uwagi:
1. Nie wyklucza się istnienia w terenie innych nie wykazanych na mapie urządzeń podziemnych, które nie były zgłoszone do inwentaryzacji, lub o których brak informacji w instytucjach branżowych.
2. Projektowane sieci wkreślone linią przerywaną.
3. Cie aktualizowanego obszaru nie scrawcono zapisów ujawnionych w Księgach Wieczystych dotyczących obciążeń służebnościami gruntowymi.
4. Podstawa prawna: §80 ust. 6 rozporządzenia MSWiA z dnia 9 listopada 2011r. (Dz.U.Nr 263, poz. 1572).
5. Granice działek wniesiono z operatu EGiB i spełniają one kryteria dokładnościowe określone w przepisach.

Wykonał dnia 07.07.2016r.

Prywatne Biuro Geodezji INTERGEO ul. Żymierskiego 36/2 66-620 Gubin tel/fax 68 359 55 58 609 118 262 NIP 926-149-47-15 Regon 971210263

Potwierdza się zgodność niniejszej kopii z treścią materiału państwowego zasobu geodezyjnego i kartograficznego
Organ prowadzący państwowy zasób geodezyjny i kartograficzny: Starostwo Krośnieńskie ODGiK Gubin
Nazwa materiału zasobu: GK.II.6642.640.2016
Identyfikator ewidencyjny materiału zasobu: P.0802.201...
Data wykonania kopii: 22. SIE. 2016
Imię, nazwisko i podpis osoby reprezentującej organ: Z up. Starosty

PROJEKT ZAGOSPODAROWANIA TERENU
SKALA 1:500

LEGENDA (OZNACZENIA GRAFICZNE):

- 177, 215, 237/6, 249, 252, 5, 38 - działka objęta inwestycją we władaniu Inwestora;
- 1/2, 199/1 - działki objęte inwestycją we władaniu Zarządu Dróg Powiatowych w Krośnie Odrz.;
- 163, 262/4, 47/2 - działki sąsiednie;
- granice działek;
- projektowana krawędź jezdni z krawężników betonowych 15x30cm światło +10cm;
- projektowana krawędź jezdni z krawężników betonowych 15x30cm światło +5cm;
- projektowana krawędź jezdni z krawężników betonowych 15x30cm światło +0cm;
- projektowana krawędź jezdni z krawężników betonowych 15x22cm światło +2cm;
- projektowana krawędź jezdni z krawężników betonowych 15x22cm światło +0cm;
- projektowana krawędź zjazdów z krawężników betonowych 15x25cm "wtopionych";
- projektowane obramowanie chodników z obrzeży betonowych 8x30cm;
- projektowana oś jezdni;
- projektowana nawierzchnia jezdni z mieszanki mineralno-asfaltowej grub. 5cm;
- projektowana nawierzchnia jezdni z betonowej kostki brukowej grub. 8cm;
- projektowana nawierzchnia zjazdów z betonowej kostki brukowej grub. 8cm;
- projektowana nawierzchnia chodników z betonowej kostki brukowej grub. 8cm;
- projektowana nawierzchnia ciągów pieszo-rowerowych z bet. kostki bruk. grub. 8cm;
- projektowana pobocza gruntowe obsiane mieszanką traw niskich;
- projektowana tereny zielone;
- projektowane ogrodzenie łańcuchowe U-12b;
- projektowane oznakowanie poziome;
- projektowane chodnikowe wpusty deszczowe - wymiana;
- projektowane wpusty deszczowe uliczne - wymiana;
- istniejące wpusty deszczowe uliczne - regulacja wysokościowa;

PARAMETRY TECHNICZNE ULICY RACŁAWICKIEJ ORAZ ULICY RYDLA W ZAKRESIE OBJĘTYM OPRACOWANIEM:

- klasa drogi - D
- prędkość projektowa - Vp=30 km/h
- szerokość jezdni - 3.50-5.35m
- kategoria ruchu - KR1
- obciążenie - 100 kN/oś
- powierzchnia jezdni - 2208.80m2
- powierzchnia "wyniesionych" skrzyżowań - 289.90m2
- powierzchnia chodników - 195.35m2
- powierzchnia ciągów pieszo-jezdnych - 26.20m2
- powierzchnia ścieżki rowerowej - 14.00m2
- powierzchnia zjazdów na posesje - 241.35m2
- powierzchnia poboczy trawiastych i terenów zielonych - 935.80m2

Odwodnienie powierzchniowe jezdni drogi głównej, chodników, parkingów oraz zjazdów na posesje za pomocą spadków podłużnych i poprzecznych do istniejącej kanalizacji ogólnospławnej po przez wpusty deszczowe.
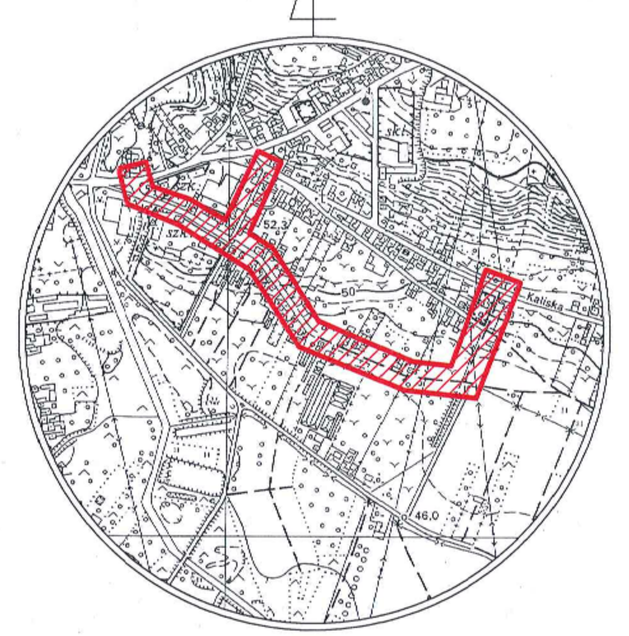
Inwestor: GMINA GUBIN O STATUSIE MIEJSKIM ul.Piastowska 24, 66-620 Gubin		Jednostka projektowa: BIURO USŁUG DROGOWYCH 66-600 Krosno Odrz., ul. C.K. Norwida 2	
Stanowisko:	Imię i nazwisko:	Uprawnienia:	Data i podpis:
Projektant branża drogowa:	mgr inż. Paweł Stefańczyk	67/04/ZG Uprawnienia do projektowania bez ogran. w specj. drogowej	08.2016
Asystent branża drogowa:	mgr inż. Tomasz Korytowski	-	08.2016
Nazwa Inwestycji:	Przebudowa zespołu ulic Racławicka, Rydla, Leśna w miejscowości Gubin		
Zakres Opracowania:	Przebudowa ulic Racławicka Leśna w m. Gubin		
Adres:	Powiat krośnieński, miasto Gubin, ul. Racławicka oraz ulica Leśna, Jedn. ewid. 080201_1 Gubin, działki o nr ewid. 177, 199/1, 215, 237/6, 249, 252 obręb 0006; 1/2, 5, 38 obręb 0010.		Skala 1 : 500
Nazwa rysunku:	PROJEKT ZAGOSPODAROWANIA TERENU		Nr rys. 2