


Załącznik nr 2  
do zarządzenia Burmistrza Gubina  
nr 297.2018  
z dnia 14 września 2018r.

Wystąpił mapy  
woj. lubuskie, Skala 1:  
miasto/gmina) 1:500  
ul. ciarab... dz. nr  
nr swid. oryginaln mapy

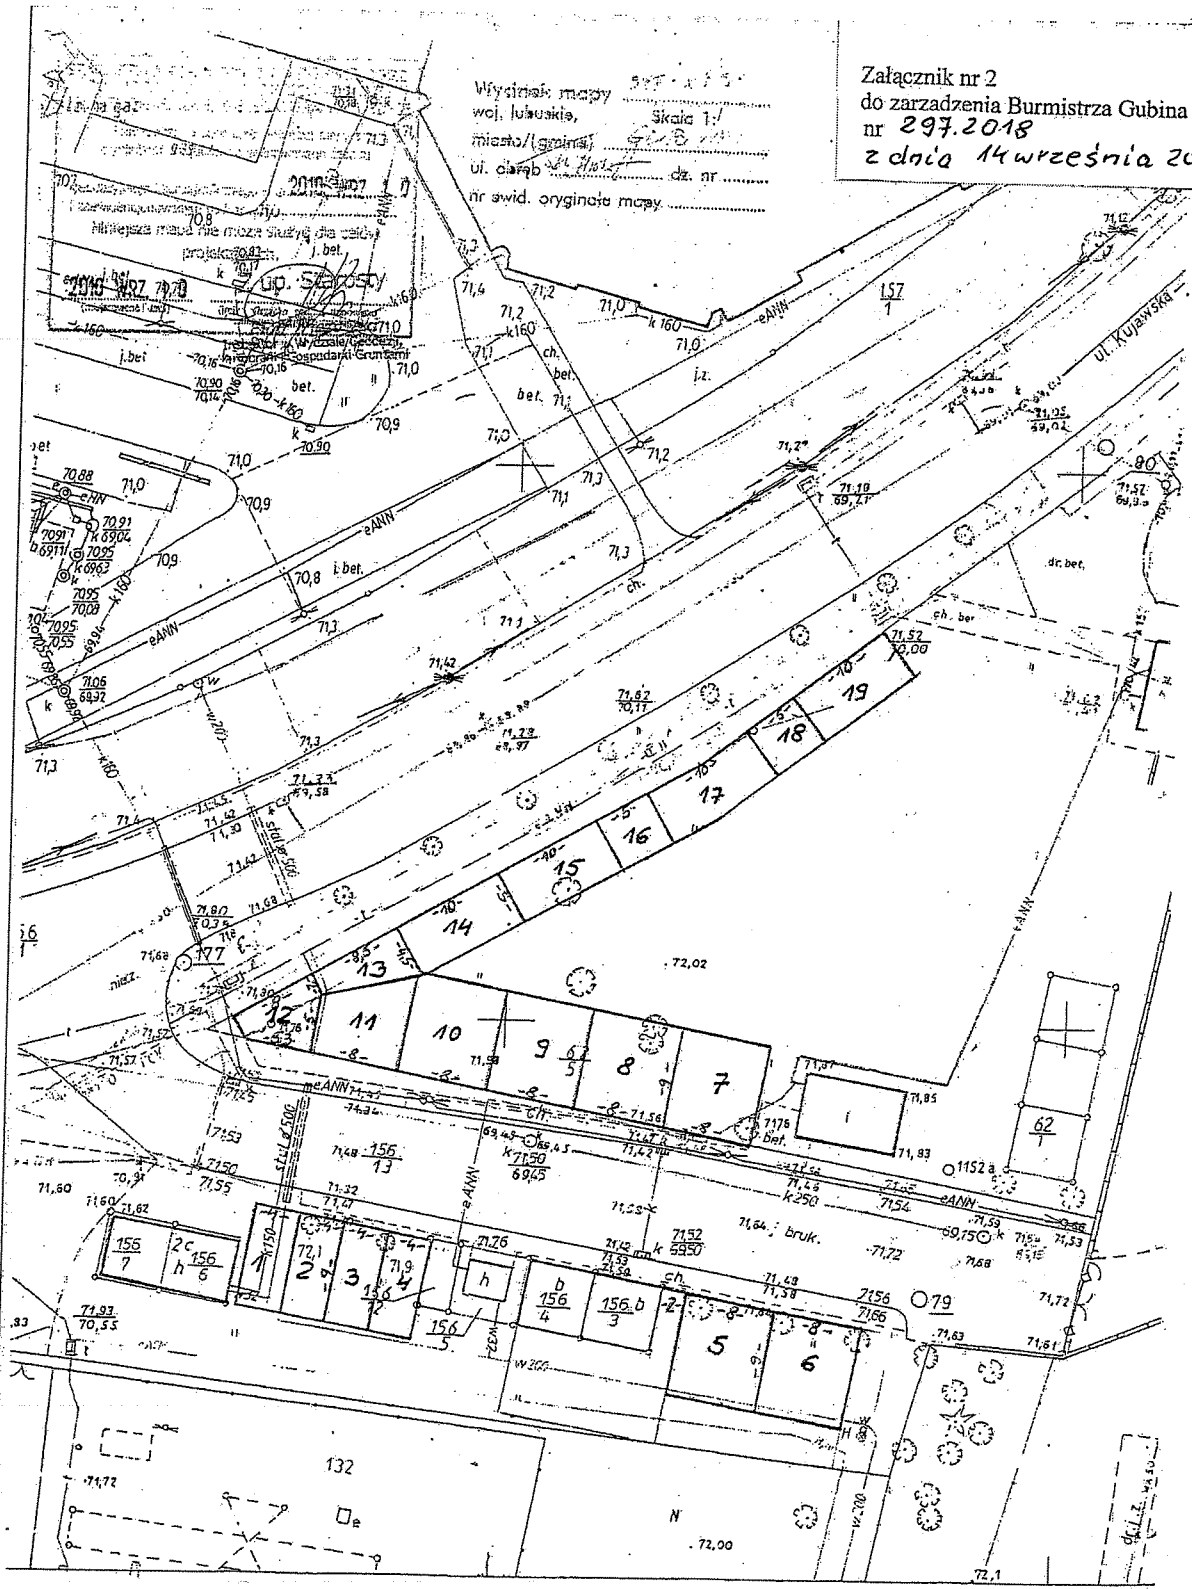

Mapa swt - wys 1:500