Mapa sytuacyjno-wysokościowa
do celów projektowych
skala 1 : 500

województwo: lubuskie
powiat: krośnieński
miasto: Gubin
ulica: Świerczewskiego
obręb: 3
działka nr: 346

Arkusz mapy: 10-0-8-d-2

Nie wyklucza się istnienia w terenie innych nie wykazanych na niniejszej mapie urządzeń podziemnych, które nie były zgłoszone do inwentaryzacji lub o których brak jest informacji w instytucjach branżowych.

Mapę sporządzono na podstawie mapy syt - wys w skali 1:500 wykonanej przez OPGK Zielona Góra w 1976 r.
Pomiar uzupełniający wykonano w lipcu 2010r
Układ współrzędnych: lokalny
Poziom odniesienia: Kronsztadt

Gubin, 15.07.2010
KERG: 1303-158/2010

Kierownik roboty:

Firma Usługowa
„M A P - G E O"
- usługi geodezyjne -
ul. Kresowa 80 66-620 Gubin
NIP 926-148-00-50 REGON 978058670
tel. 0 603 293 303

GEODETA
Adam Sobyta
upr. zawodowe nr 12226

STAROSTWO POWIATOWE W KROŚNIE ODRZ.
OŚRODEK DOKUMENTACJI GEODEZYJNEJ
I KARTOGRAFICZNEJ DELEGATURA W GUBINIE
W obszarze oznaczonym linią .....
Dokonano aktualizacji treści mapy zasadniczej.
Dokumenty z pomiaru uzupełniającego przyjęto do
zasobu powiatowego w dniu 2010 LIP. 16
i zaewidencjonowane pod nr .....
Niniejsza mapa może służyć do celów projektowych.
Projektowane obiekty budowlane wymagające pozwolenia na budowę podlegają wytyczeniu i inwentaryzacji powykonawczej przez jednostki uprawnione do wykonywania prac geodezyjnych.
2010 LIP. 16 Z-ca Starosty
(miejscowość i data) (imię i nazwisko, podpis, stanowisko służbowe osoby uprawnionej)
Roman Szymaniec
GEODETA POWIATOWY
upr. zawodowe nr 8326

LEGENDA

- 346 - działka realizacji inwestycji - we władaniu Inwestora
- -granice
- -Nawierzchnia bezpieczna z pianki
- -Nawierzchnia tartanowa
- -Nawierzchnia trawiasta
- -Drzewo iglaste
- - Drzewo liściaste
- - Żywopłot
- - Kosz na śmieci
- - Tablica z regulaminem
- - Ławka
- - furtka wejściowa

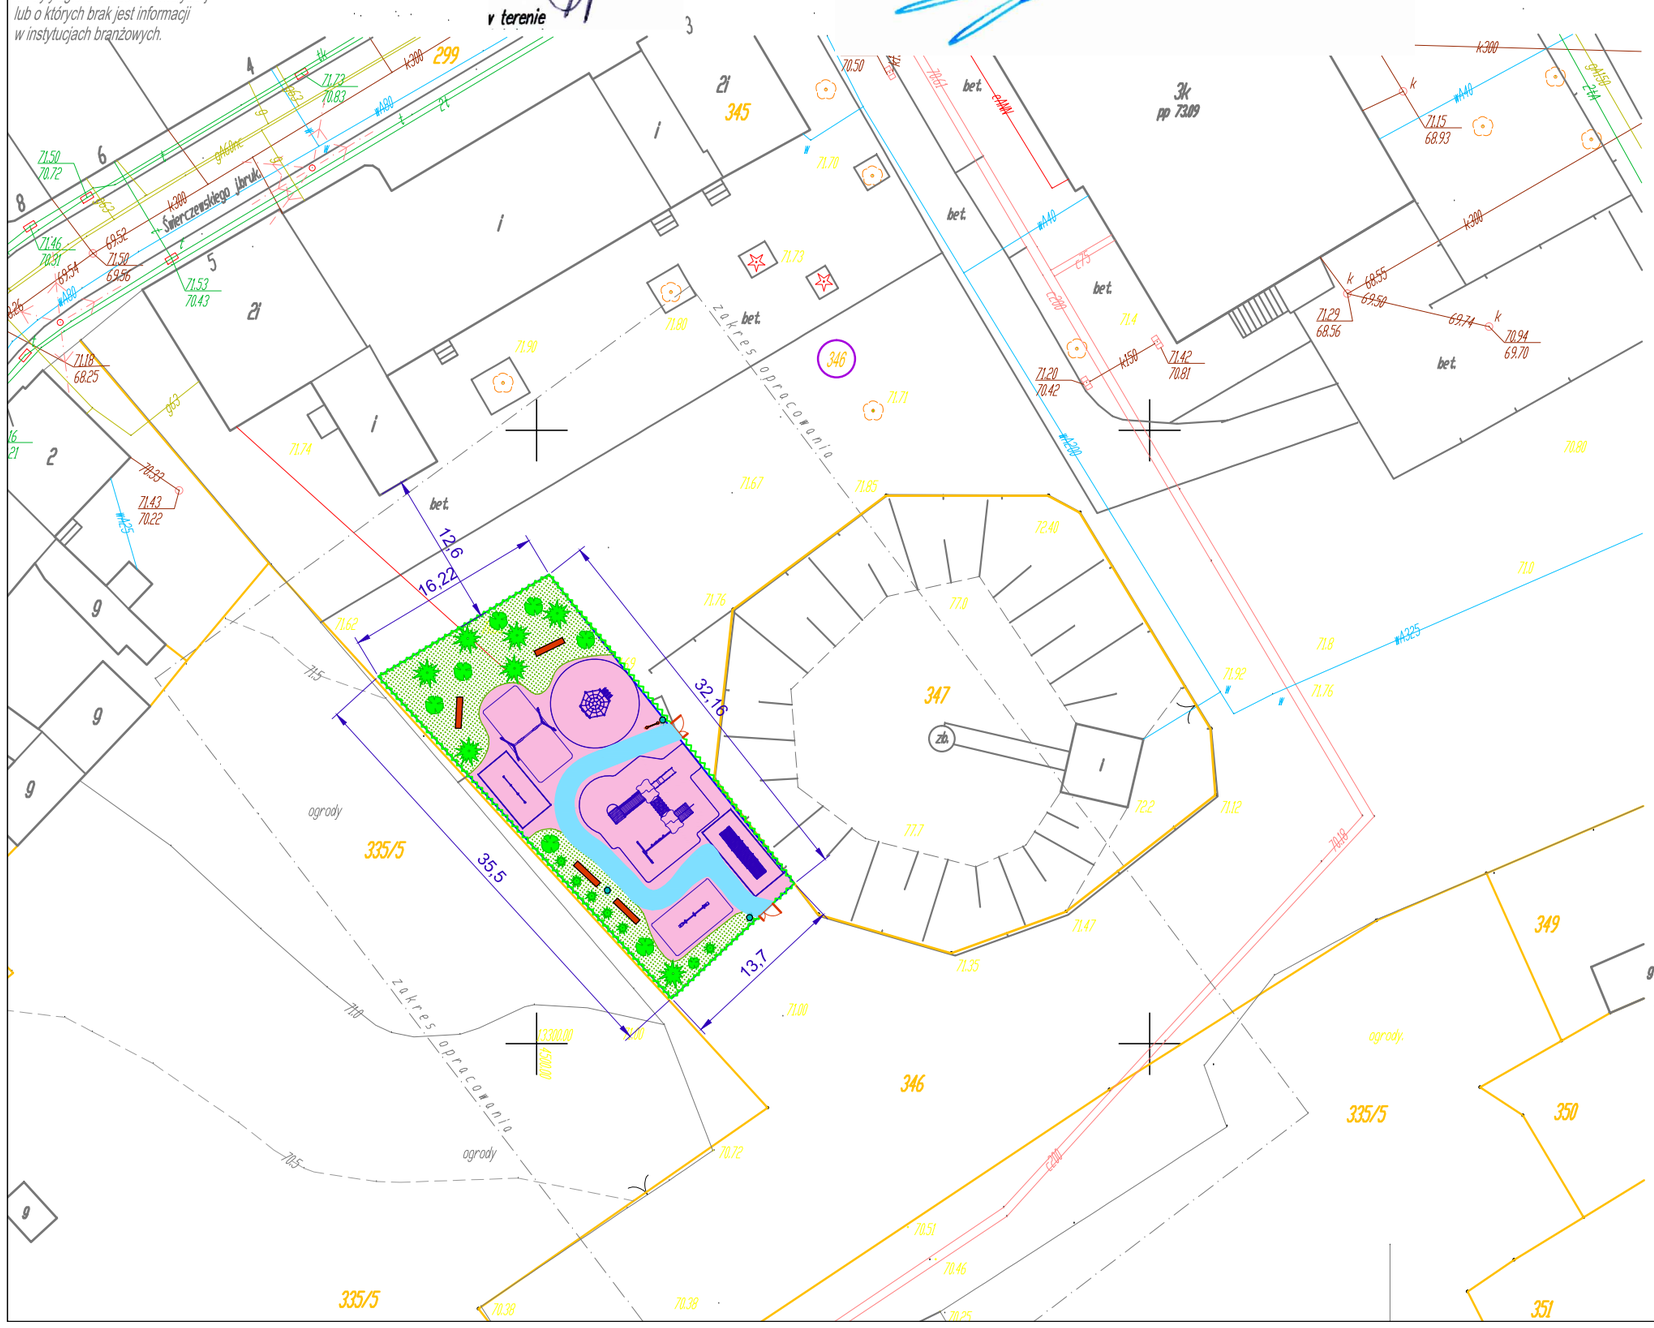

PODSTAWOWE PARAMETRY OBIEKTU:

Powierzchnia całego placu zabaw: F=505m2
w tym:
- nawierzchnia bezpieczna F= 278,2m2
- nawierzchnia tartanowa F= 53,8m2
- tereny zieleni F= 173m2

- ilość ławek - 4szt,
- ilść koszy - 3szt.
- ilośc zabawek - 6szt
- ilośc furtek wejściowych - 2szt

Biuro Usług Drogowych, ul.C.K. Norwida 2, 66-600 Krosno Odrzańskie				
Autorzy:	Imię i nazwisko:	uprawnienia:	data i podpis:	nr egz.
PROJEKTANT:	mgr inż. Paweł Stefańczyk	67/04/ZG upr. bez ogr. w specjalności drogowej	07.2010r.	nr rys. 2.2
OBIEKT:	PLAC ZABAW PRZY SP NR 2 W GUBINIE (RADOSNA SZKOŁA)			
ADRES:	Miasto Gubin, Obręb nr 3, ul.Świerczewskiego 2, dz. nr 346			
SKALA 1: 500 DATA:07/2010r	PROJEKT ZAGOSPODAROWANIA TERENU			