



PROFIL PODŁUŻNY CIĄGU PIESZO JEZNEGO

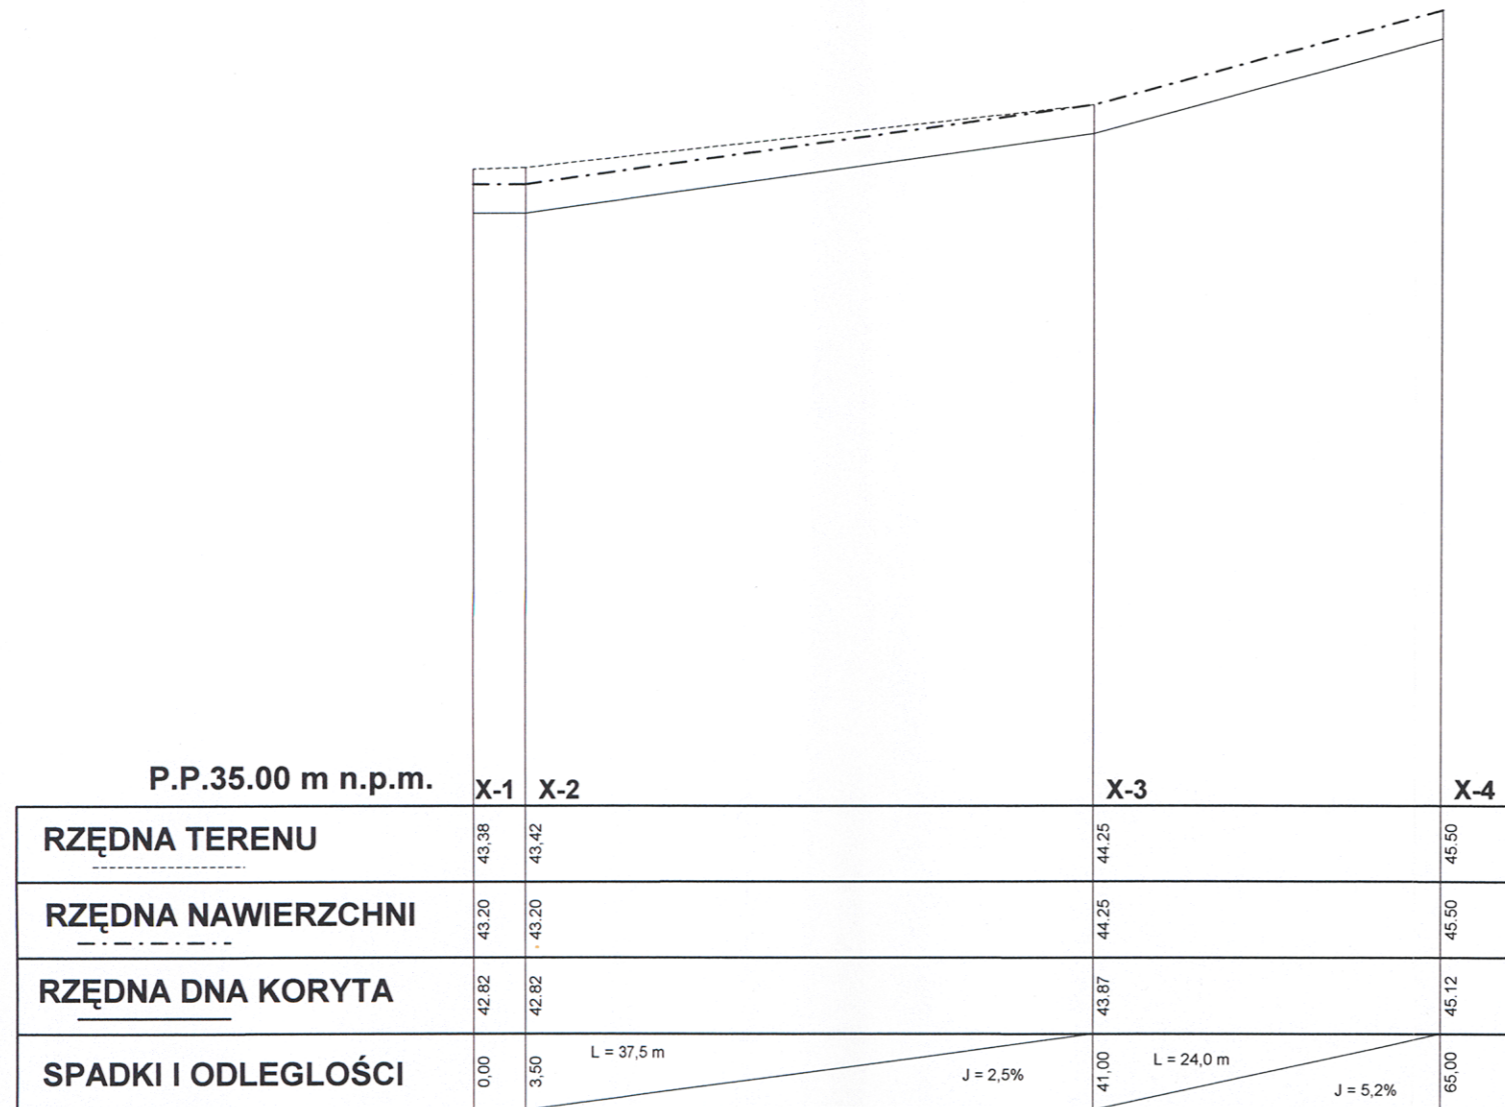

PRZEKRÓJ POPRZECZNY CIĄGU PIESZO-JEZDNEGO
1:100

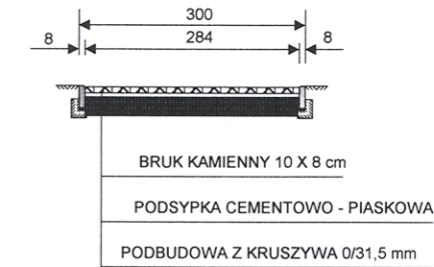

AQUA-TECH BRZÓZKA 18, 66-600 KROSNO ODRZAŃSKIE				Adres:
Nazwa opracowania	PROJEKT BUDOWLANY POMOSTÓW PŁYWAJĄCYCH NA RZ. NYSA ŁUŻYCKA PRZY UL. CHROBREGO W GUBINIE			Gubin ul. Chrobrego
Stadium dok.	Projekt budowlany	Wykonawcy opracowania		Uprawnienia
Rodzaj dok.	melioracyjna	Projektant	Upr. nr 180/1968/Sz	Podpisy
Data	grudzień 2009	ZAKŁAD PROJEKTOWO-INSTALACYJNY "AQUA-TECH" S.C. Miłosz Jasel		
Skala	1:100/500	Sprawdził		
NAZWA RYSUNKU	PRZEKRÓJ PODŁUŻNY CIĄGU PIESZO-JEZDNEGO			Nr Rys. 11