




PRZEKRÓJ POPRZECZNY NR 1
KM 0+000.000

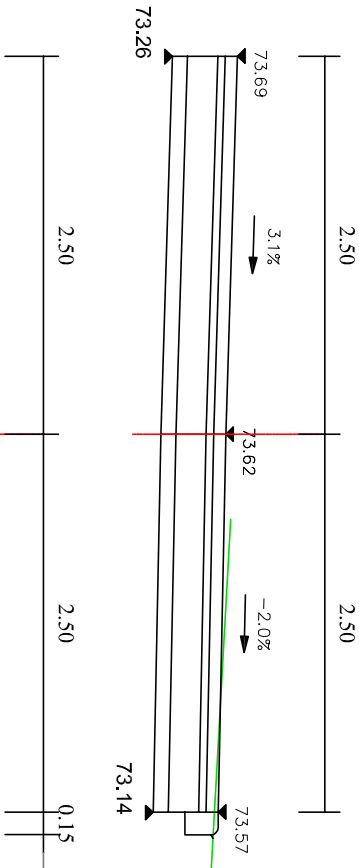


PRZEKRÓJ POPRZECZNY NR 2
KM 0+010.000

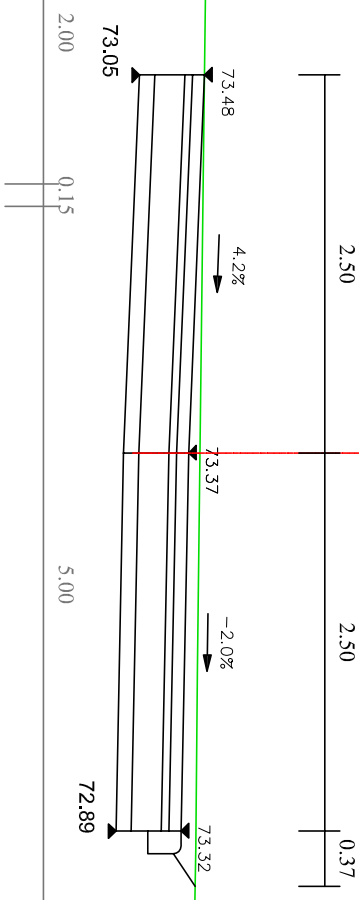


PRZEKRÓJ POPRZECZNY NR 3
KM 0+017.235

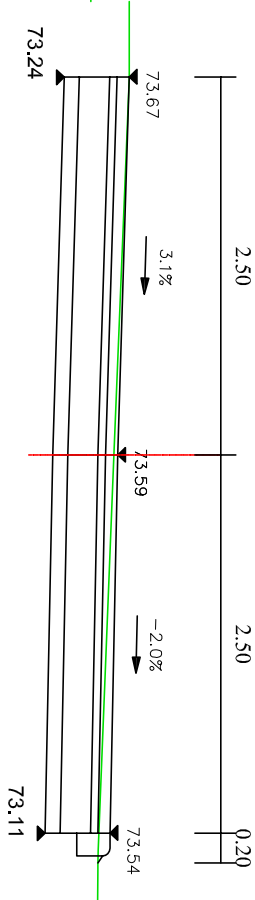


PRZEKRÓJ POPRZECZNY NR 4
KM 0+025.000

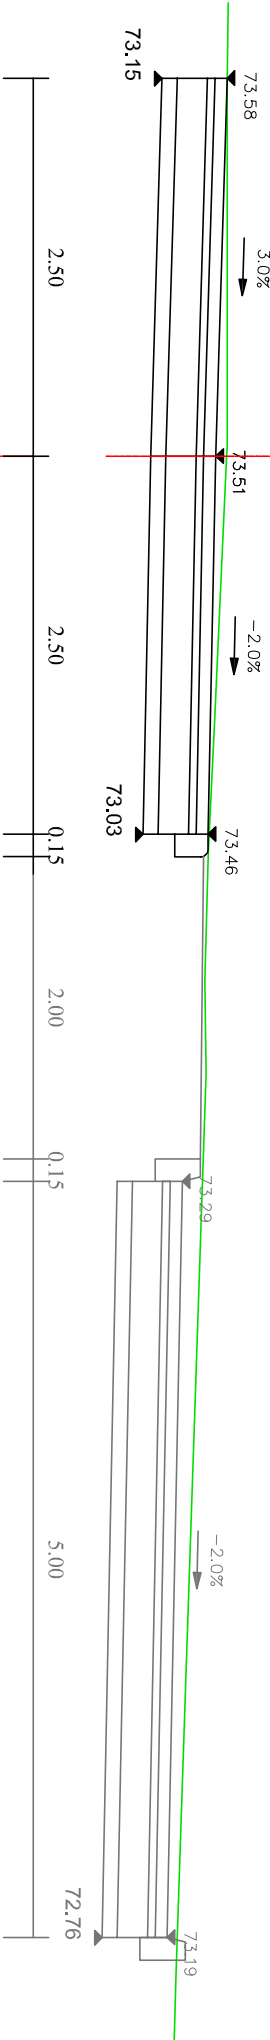

PRZEKRÓJ POPRZECZNY NR 5
KM 0+029.696

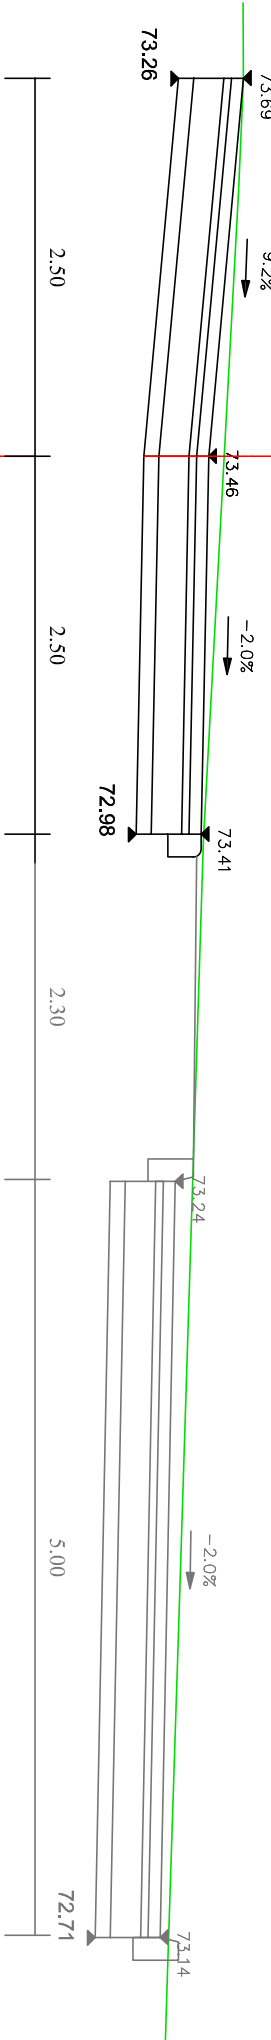

PRZEKRÓJ POPRZECZNY NR 6
KM 0+037.711

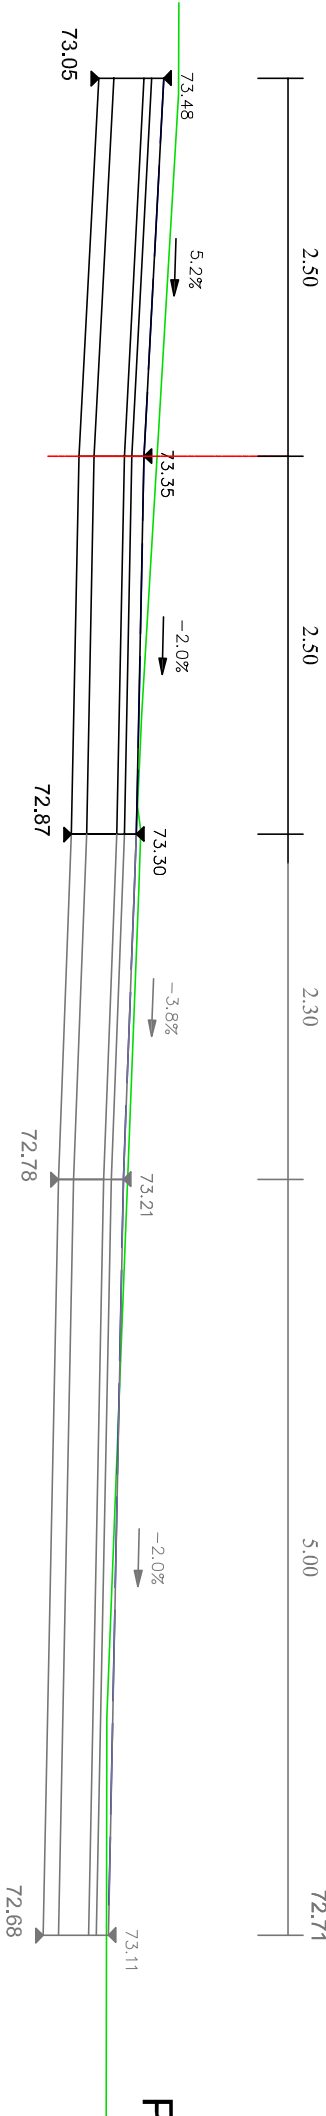

Temat opracowania:		Tytuł rysunku:	
PRZEBUDOWA DRÓG WEWNĘTRZNYCH PRZY UL. GEN. PUŁASKIEGO NA DZ. NR 136/42, 136/86 W GUBINIE		PRZEKROJE POPRZECZNE ODC. E-F	
Adres inwestycji: ul. Pułaskiego, Gubin dz. nr 136/42, 136/86 dop. 0006		Dane inwestora: Gmina Miasto Gubin Placówka 24, 66-200 Gubin	
Projektant:	Nr. uprawnień:	Data:	Podpis:
mgr inż. Krzysztof Komar	LBS/0084 P000/12		
Asystent projektanta:	Nr. uprawnień:	Data:	Podpis:
mgr inż. Michał Kuś			
Proj. branży elektrycznej:	Nr. uprawnień:	Data:	Podpis:
		skala:	data: nr rys.:
		1:	11.07.2020
		50	5.3
		branza:	
		DRÓGOWA	