

Mapa sytuacyjno-wysokościowa
do celów projektowych
skala 1:500

województwo lubuskie
powiat łoskiński
miasto Gubin
dział. 4
144-1
Adres mapy zasobowej
Mapa sporządzona na podstawie map sytuacyjnych w skali 1:500 wykonanych przez DPCN Zielona Góra w 1977. Pomiar uzupełniony wykonano w lutym 2006 r. Ułosa współrzędnych: biały
Początek odmierzenia: Krosno-Zdrój
Wymiary:
Adam Spyta
upr. zam. nr 12226

USŁUGI GEODEZYJNE
Adam Spyta
upr. zam. nr 12226 MCBP
96-620 Gubin, ul. Królewska 2/5
tel. 926-101-45-48 fax 970126000

GEODETA
Adam Spyta
upr. zam. nr 12226


Ne wykazuje się istnienia w terenie innych nie wyliczonych na niniejszej mapie urządzeń podziemnych, które nie były zgłoszone do inwentaryzacji lub o których brak jest informacji w instytucjach branżowych.

ETAP 2
**Boisko uniwersalne -
tartanowe 22*44m;
schody, chodniki oraz
odwodnienie boiska**

ETAP 1
**Boisko uniwersalne z
trawy syntetycznej
35*47,5m wraz z
ogrodzeniem oraz
odwodnienie boiska**

LEGENDA:

- Oznaczenie działek dla inwestycji
- Oznaczenie granicy działek
- Ogrodzenie boiska, L=169m
- drenaż francuski Ø75/65mm
- kolektor drenazowy zbiornicy PCV Ø100
- kolektor zbiornicy PCV Ø200
- studzienka połączeniowa

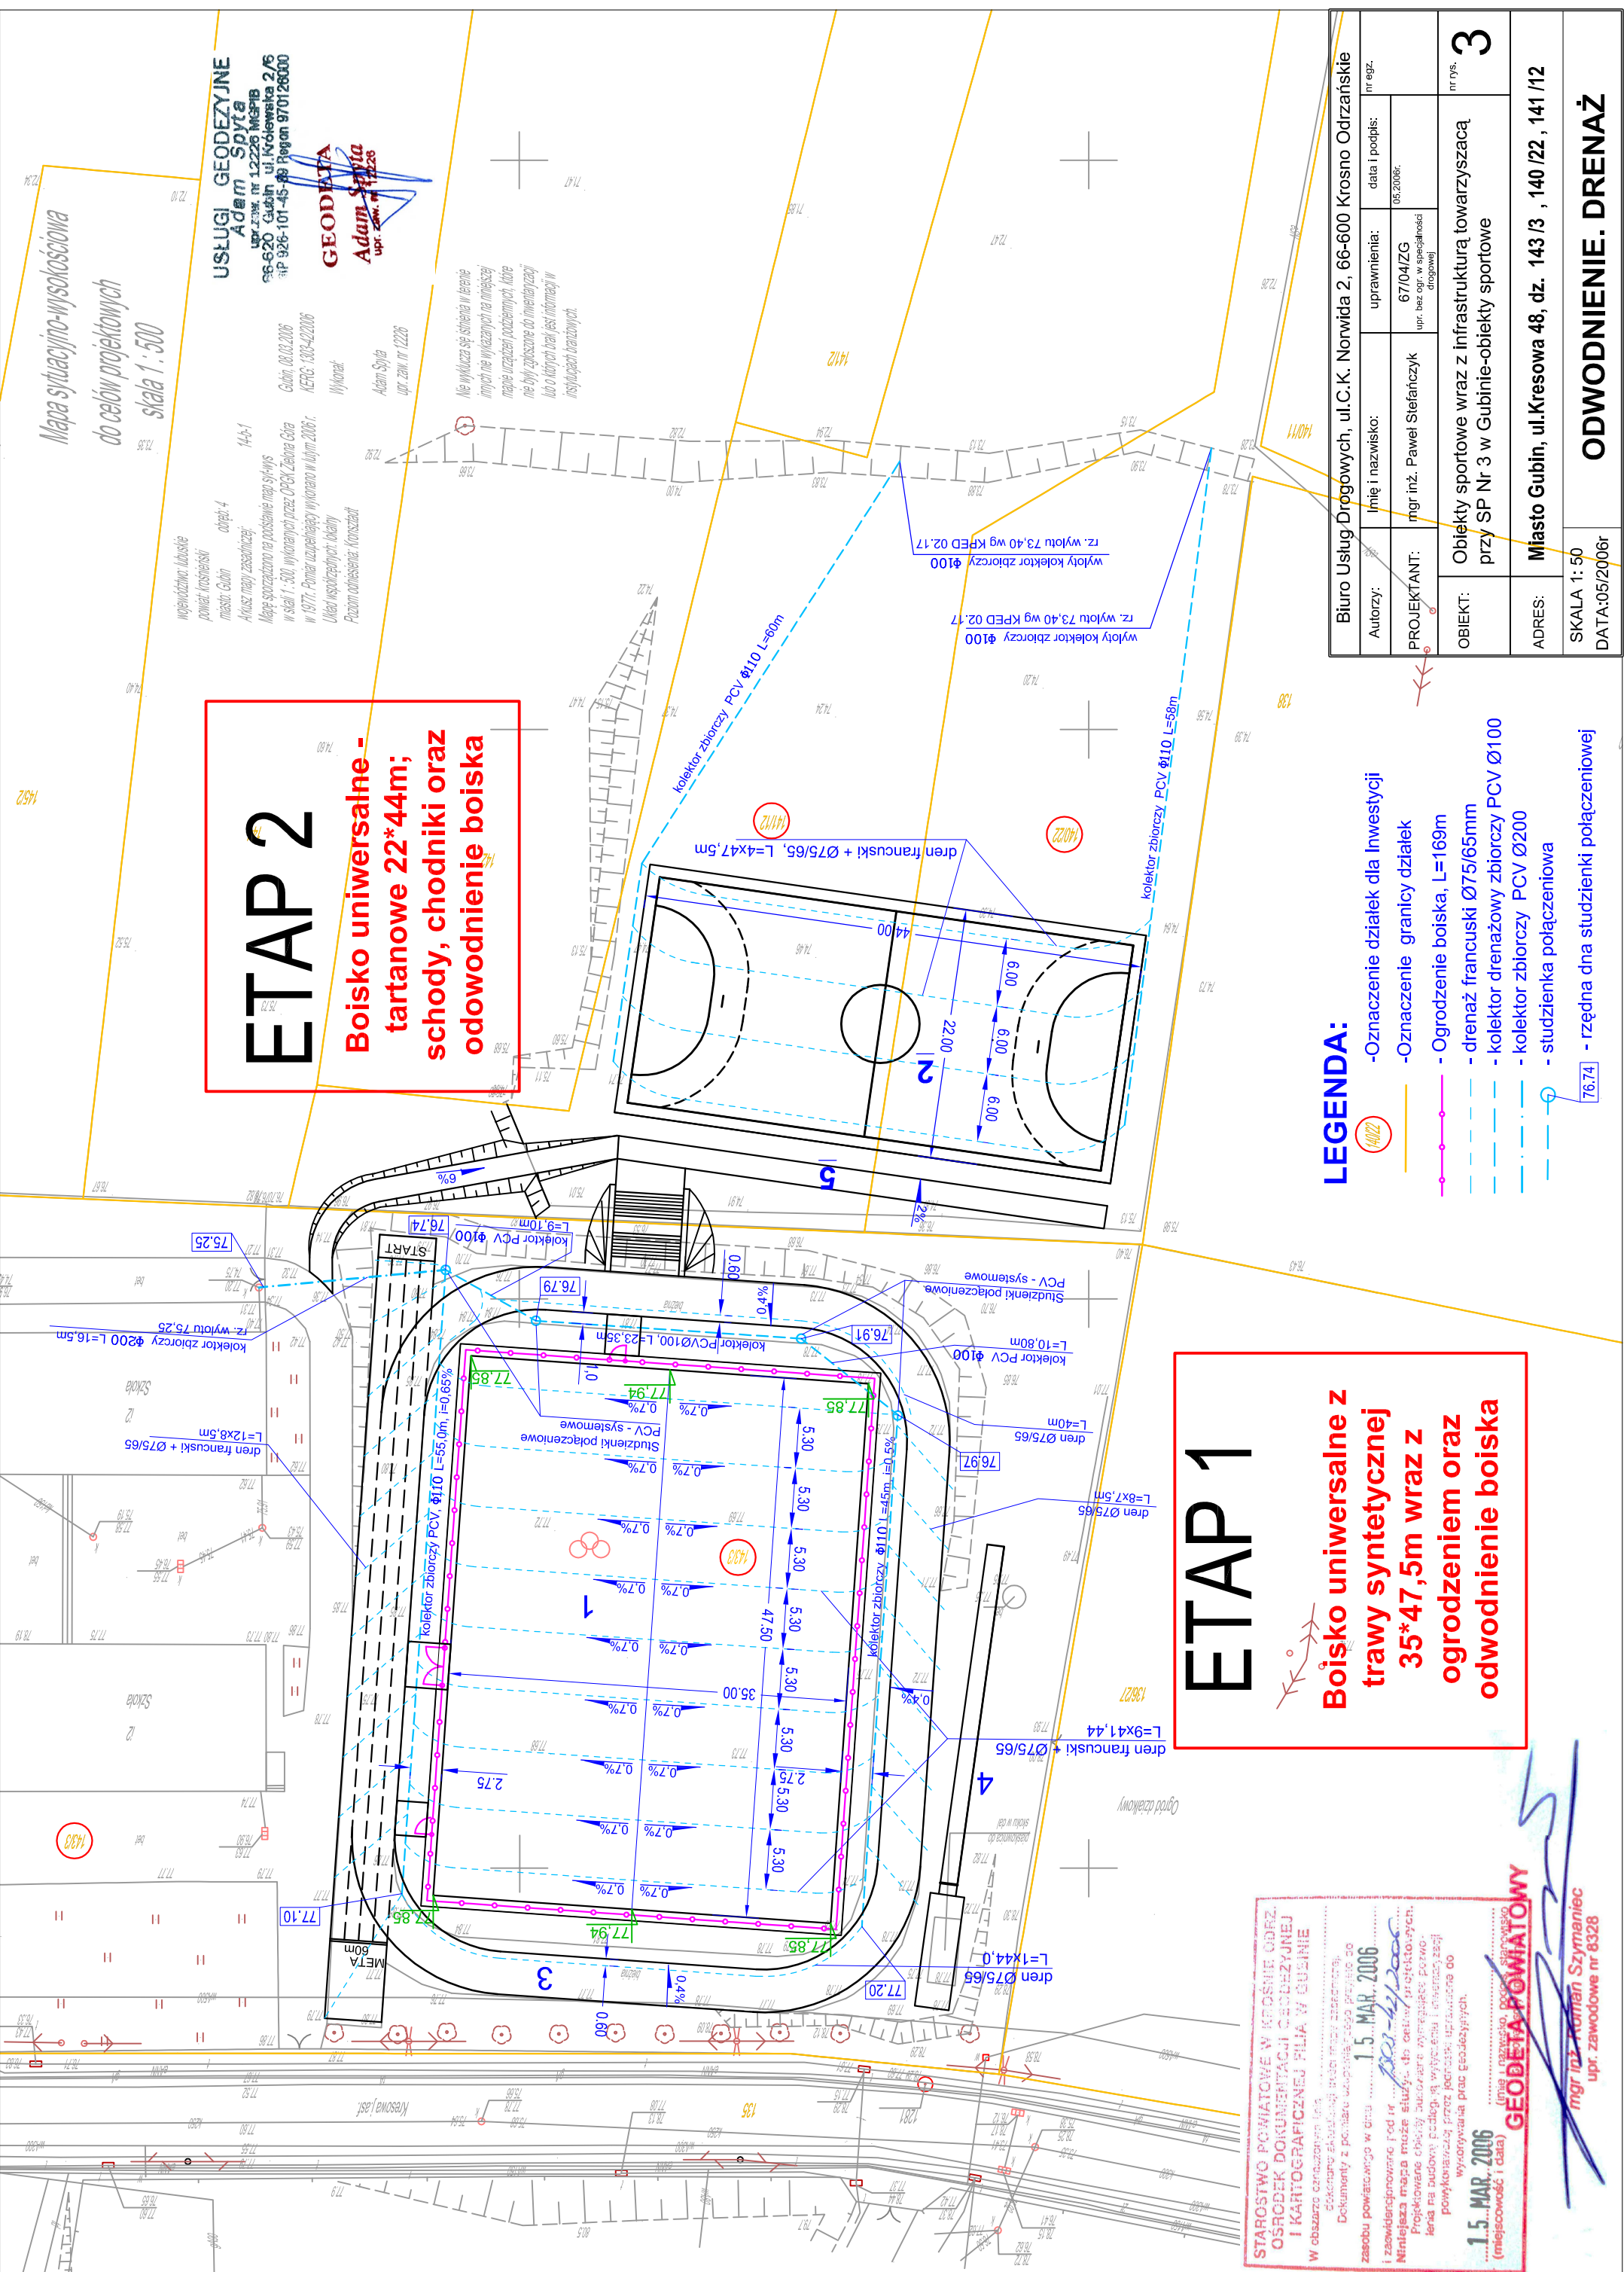

Biuro Usług Drogowych, ul.C.K. Norwida 2, 66-600 Krosno Odrzańskie	
Autorzy:	Inicj i nazwisko: uprawnienia: data i podpis: nr egz:
PROJEKTANT:	mgr inż. Paweł Stefańczyk 67/04/ZG 06.2006r. upr. bez ogr. w specjalności drogowej
OBIEKT:	Obiekty sportowe wraz z infrastrukturą towarzyszącą przy SP Nr 3 w Gubinie-objekty sportowe nr rys. 3
ADRES:	Miasto Gubin, ul.Kresowa 48, dz. 143/3 , 140/22 , 141/12
SKALA 1:50 DATA:05/2006r	

1.5. MAR. 2006
(miejscowość i data)

Starostwo Powiatowe w Krosnie Odrz.
OŚRODEK DOKUMENTACJI GEODEZYJNEJ
I KARTOGRAFICZNEJ FILIA W GUBINIE

Dokumenty z powiatu udostępniającego przyjęto do zasobu powiatowego w dniu **1.5. MAR. 2006** i zaawidujdziwione Pod nr **1433-412006**

Niniejsza mapa może służyć do celów projektowych. Projektowane obiekty budowlane nie mogą być powoływane na budowę podległą wyliczeniu i inwentaryzacji powołanej przez bieżące urządzenie do wyznaczania plac geodezyjnych.

1.5. MAR. 2006
(miejscowość i data)

GEODETA POWIATOWY
ul. Sienkiewicza 2, 66-600 Krosno Odrzańskie

mgr inż. Karolina Szymaniec
upr. zawodowe nr 8328

ODWODNIENIE. DRENAŻ