

Mapa sytuacyjno-wysokościowa  
do celów projektowych  
skala 1:500


województwo lubuskie  
powiat kroszński  
miasto Gubin okręg 4 144-1  
Adwokat Adam Spytła  
Mapa sporządzona na podstawie mapy sytuacyjno-wysokościowej z dnia 15.03.2006 r. wykonanej przez OPZK Zielona Góra w skali 1:500. Planarizacja wykonana w lipcu 2006 r. Ukląd i skorygowany: Adam Spytła  
Przebieg linii: Krosnowa

**USŁUGI GEODEZYJNE**  
**Adam Spytła**  
ul. Żwirki i Wigury 12226, 14300 Gubin  
96-620 Gubin, ul. Królewska 2/6  
tel. 926-101-45-48 fax 926-101-26000

**GEODETA**  
**Adam Spytła**  
upr. zaw. nr 142228

Gubin, 08.02.2006  
AETR: 1303-02006  
Młynok  
Adam Spytła  
upr. zaw. nr 12228

Ne wykazuje się istnienia w terenie innych nie wyliczonych na niniejszej mapie urządzeń podziemnych, które nie były zgłoszone do inwentaryzacji lub o których brak jest informacji w istniejących branżowych

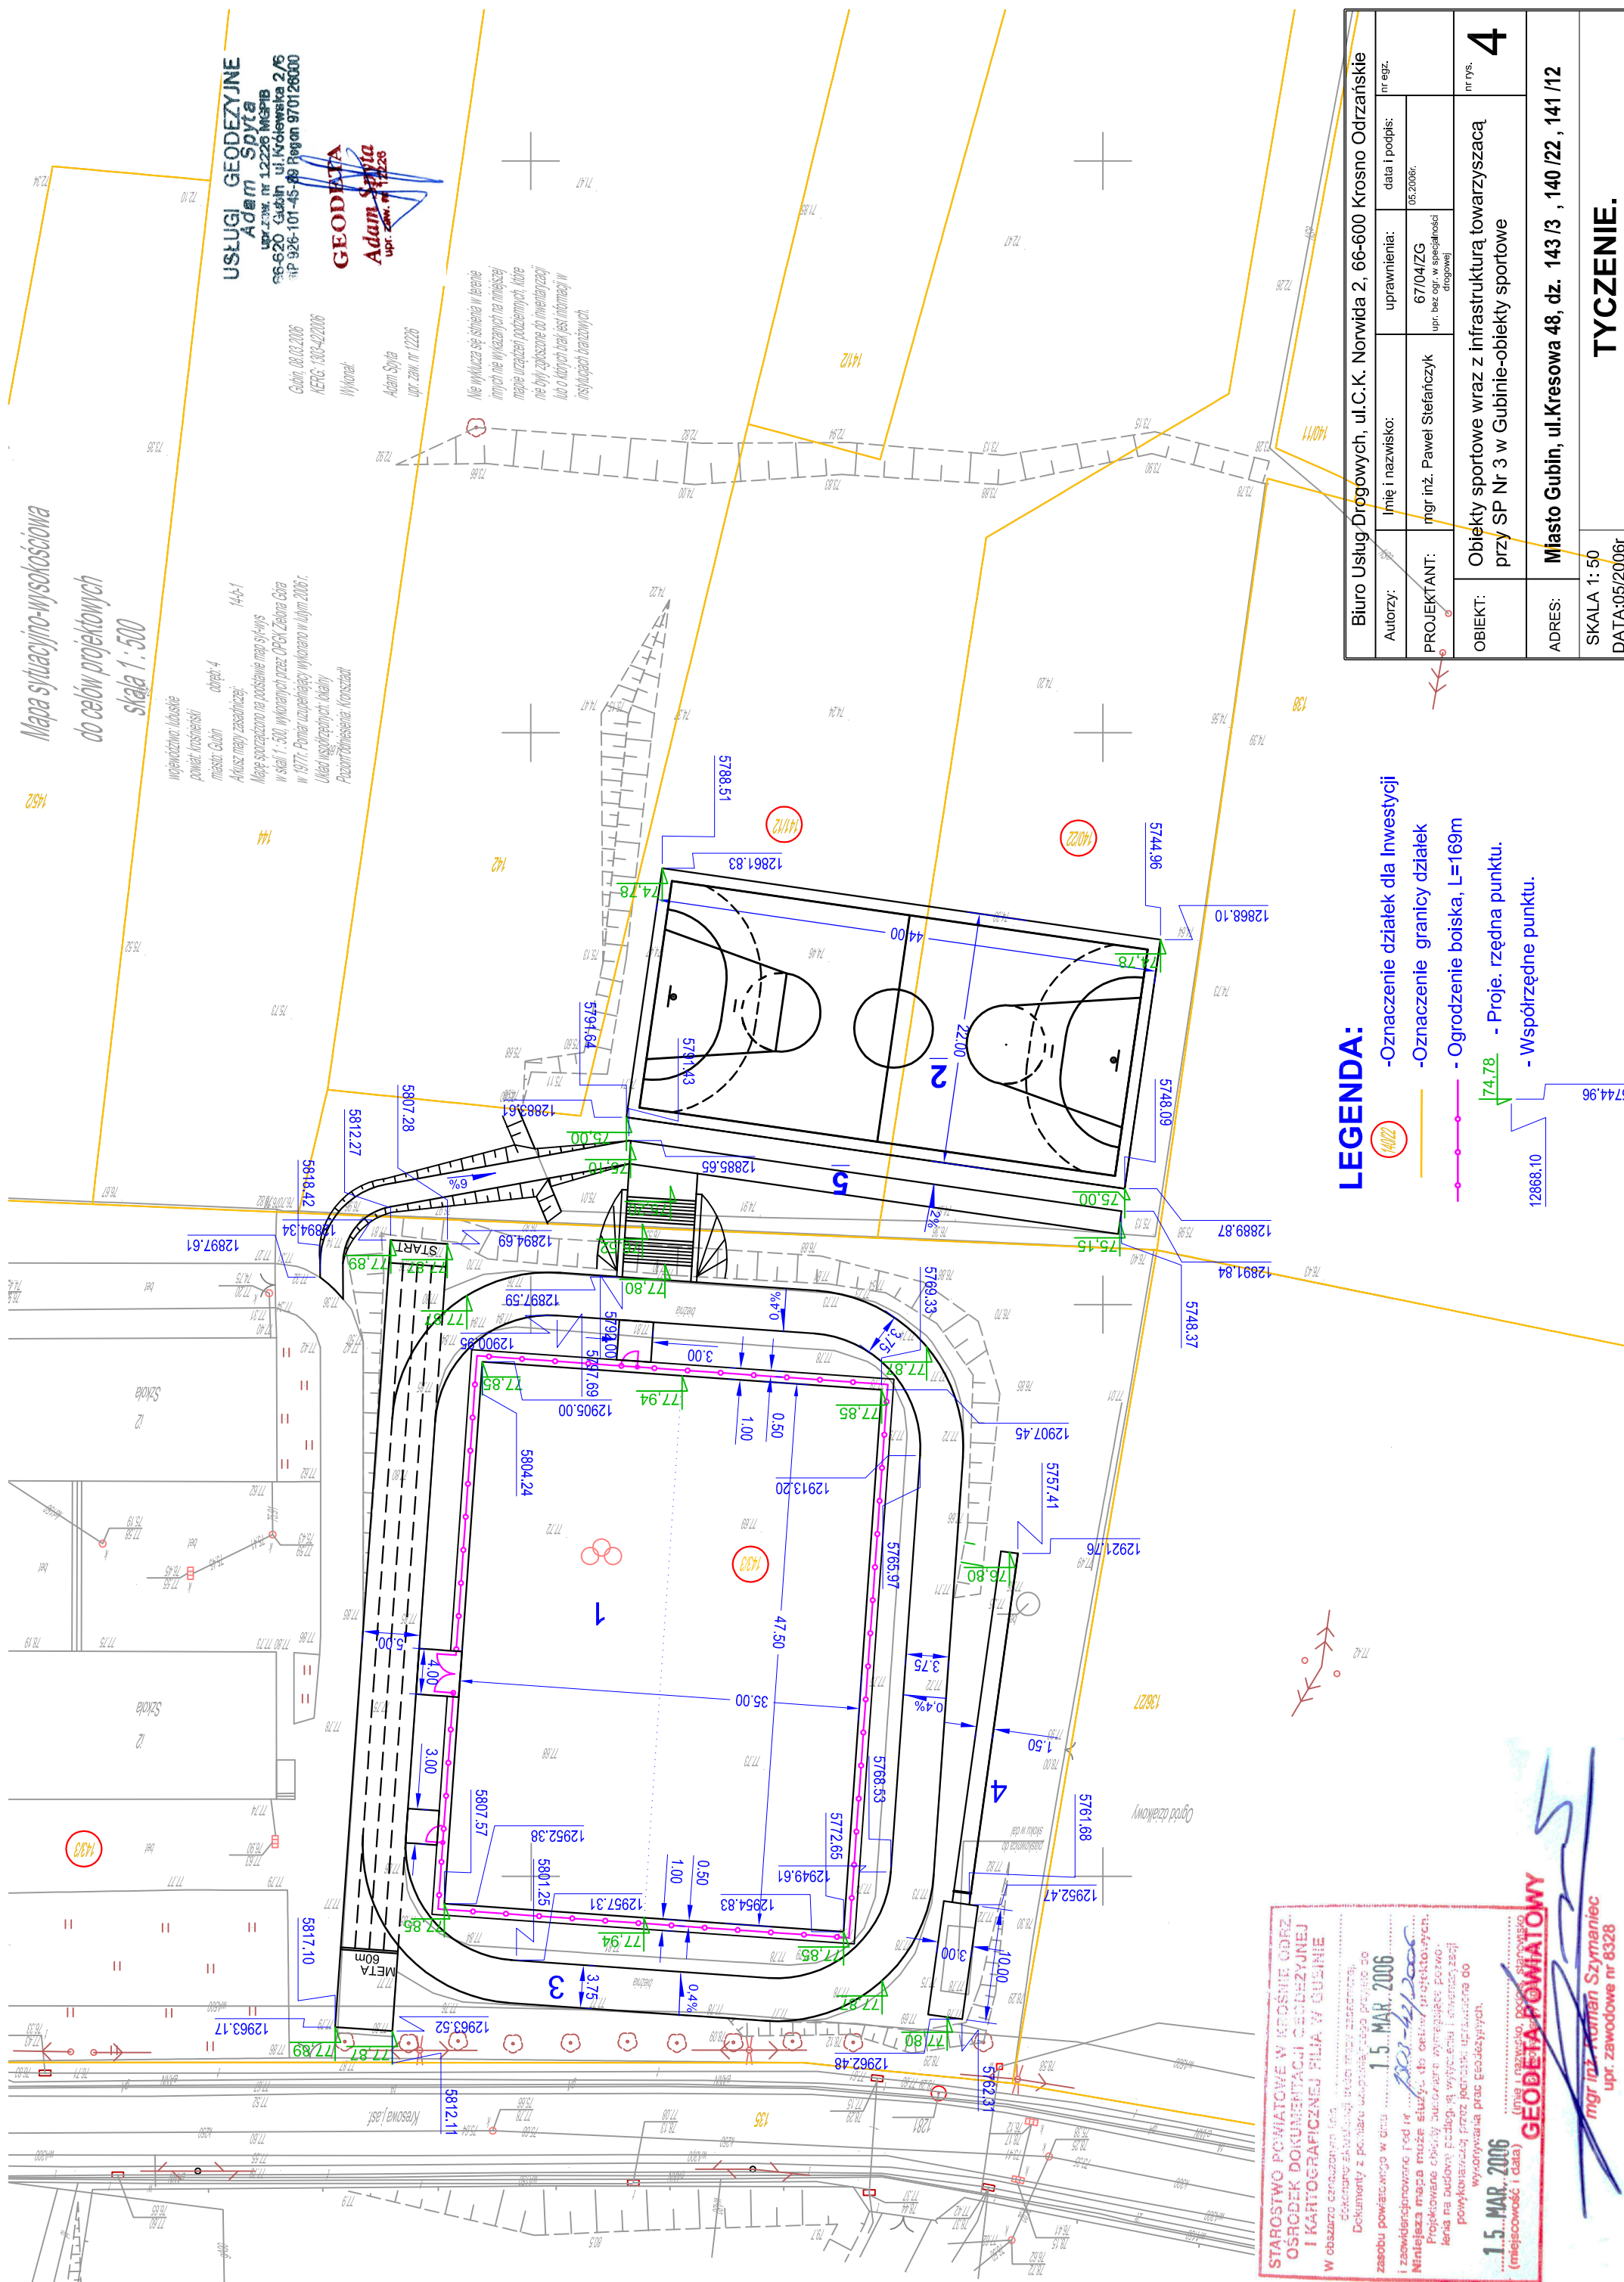

**LEGENDA:**

- Oznaczenie działek dla inwestycji
- Oznaczenie granicy działek
- Ogrózenie boiska, L=169m
- Proje. rzędna punktu.
- Współrzędne punktu.

Biuro Usług Drogowych, ul.C.K. Norwida 2, 66-600 Krosno Odrzańskie		nr egz.	
Autorzy:	Inię i nazwisko:	uprawnienia:	data i podpis:
PROJEKTANT:	mgr inż. Paweł Stefańczyk	67/04/ZG upr. bez ogr. w specjalności drogowej	08.2006r.
OBIEKT:	Obiekt sportowe wraz z infrastrukturą towarzyszącą przy SP Nr 3 w Gubinie-objekty sportowe		nr rys. <b>4</b>
ADRES:	Miasto Gubin, ul.Kresowa 48, dz. 143/3, 140/22, 141/12		
SKALA 1:50			
DATA:05/2006r			

**TYCZENIE.**

**15. MAR. 2006**  
(miejscowość i data)

Starostwo Powiatowe w Krosnie Odrz.  
OŚRODEK DOKUMENTACJI GEODEZYJNEJ  
I KARTOGRAFICZNEJ FILIA W GUBINIE

W obszarze oznaczonym Linia  
dokumentacji sytuacyjno-wysokościowej, której treść załącznikowi.  
Dokumenty z planu uwzględniającego tego projektu do  
zasobów powiatowego w dniu **15. MAR. 2006**  
i zwalidacji powiatowego w Krosnie Odrz.  
Niniejsza mapa może służyć do celów projektowych.  
Projektowane objęty budowlaną nie mają charakteru pozwolenia na budowę podlegającego wyliczaniu i inwentaryzacji  
powykonawczą przez biuro geodezyjne, w tym celu do  
wykorzystania plac geodezyjnych.

**15. MAR. 2006**  
(miejscowość i data)

**GEODETA POWIATOWY**  
ul. Żwirki i Wigury 12226, 14300 Gubin  
mgr inż. Karolina Szymaniec  
upr. zawodowe nr 8328