

Mapa sytuacyjno-wysokościowa do celów projektowych skala 1 : 500

województwo lubuskie
powiat kroszński
miasto Gubin
obwód 3
Gubin, 10.04.2006
KERG 1303-30/2006

USŁUGI GEODEZYJNE
Adam Spyta
ul. Krolewska 2/6
66-620 Gubin
tel. 926-101-48-49
Regon 970126000

GEODEZA
Adam Spyta
upr. zaw. nr 12226

nie wyklucza się istnienia w terenie innych nie wykazanych na niniejszej mapie urządzeń podziemnych, które nie były zgłoszone do inwentaryzacji lub o których brak jest informacji w instytucjach branżowych.

STAROSTWO POWIATOWE W KROŚNIE ODRZ.
OŚRODEK DOKUMENTACJI GEODEZYJNEJ I KARTOGRAFICZNEJ FILIA W GUBINIE
W obszarze oznaczonym linią czerwoną z numerem 11.KW.20.6
dokonano aktualizacji mapy zasadniczej i zawiadomiono pod tym numerem o zmianach w niniejszej sprawie. Niniejsza mapa może służyć do celów projektowych. Proszę o uwzględnienie w projekcie i ewentualnie w pozwoleniu na budowę wszelkich zmian i uwzględnienie powyższych zmian. Wszelkie zmiany i uwagi proszę zgłaszać do Starostwa Powiatowego w Krośnie Odrzańskim, ul. Krolewska 2/6, 66-620 Gubin, tel. 926-101-48-49, Regon 970126000.


GEODETA POWIATOWY
mgr inż. Roman Szymaniec
ul. Krolewska 2/6
66-620 Gubin
tel. 926-101-48-49
Regon 970126000

NR	OPIS	Długość [m]	Szerokość / Wysokość [m]	Powierzchnia [m ²]
1	Boisko główne - naw. ze sztucznej trawy	62	37	2294
2	Boisko uniwersalne do piłki ręcznej, koszykowej i siatkówki - naw. tartanowa	44	22	968
3	Bieżnia okólna dł. 311m z bieżnią krótką dł. 113m - naw. tartanowa	60	1,5	90
4	Skocznia w dal - naw. tartanowa	198	h=4m	792
5	Ogrodzenie boiska piłkarskiego	136	h=4m	544
6	Ogrodzenie boiska wielofunkcyjnego	115	2	230
7	Chodnik - bet. kostka	27	4	108
8	Droga dojazdowa do boiska			

ETAP I:

- Boisko Wielofunkcyjne tartanowe 22*44m
- ogrodzenie boiska h=4m, furtki, wrota
- opaska z kostki betonowej o szerok. 1m
- chodnik do boiska
- drenaż pod boiskiem oraz kolektory

Biurow Usług Drogowych, ul.C.K. Norwida 2, 66-600 Krosno Odrzańskie	
Autorzy:	Imię i nazwisko: data i podpis: nr reg.:
PROJEKTANT:	mgr inż. Paweł Stefanczyk 67/04/ZG upr. bez opr. w specjalności drogowej
OBIEKT:	Obiekty sportowe wraz z infrastrukturą towarzyszącą, przy SP Nr 2 w Gubinie
ADRES:	Miasto Gubin, ul. Świerczewskiego 2, dz. 333/1 oraz 335/5
SKALA 1: 500	PLAN SYTUACYJNY
DATA: 03/2009r	ETAP 1: Rvsunek zamienny PLAN SYTUACYJNY.

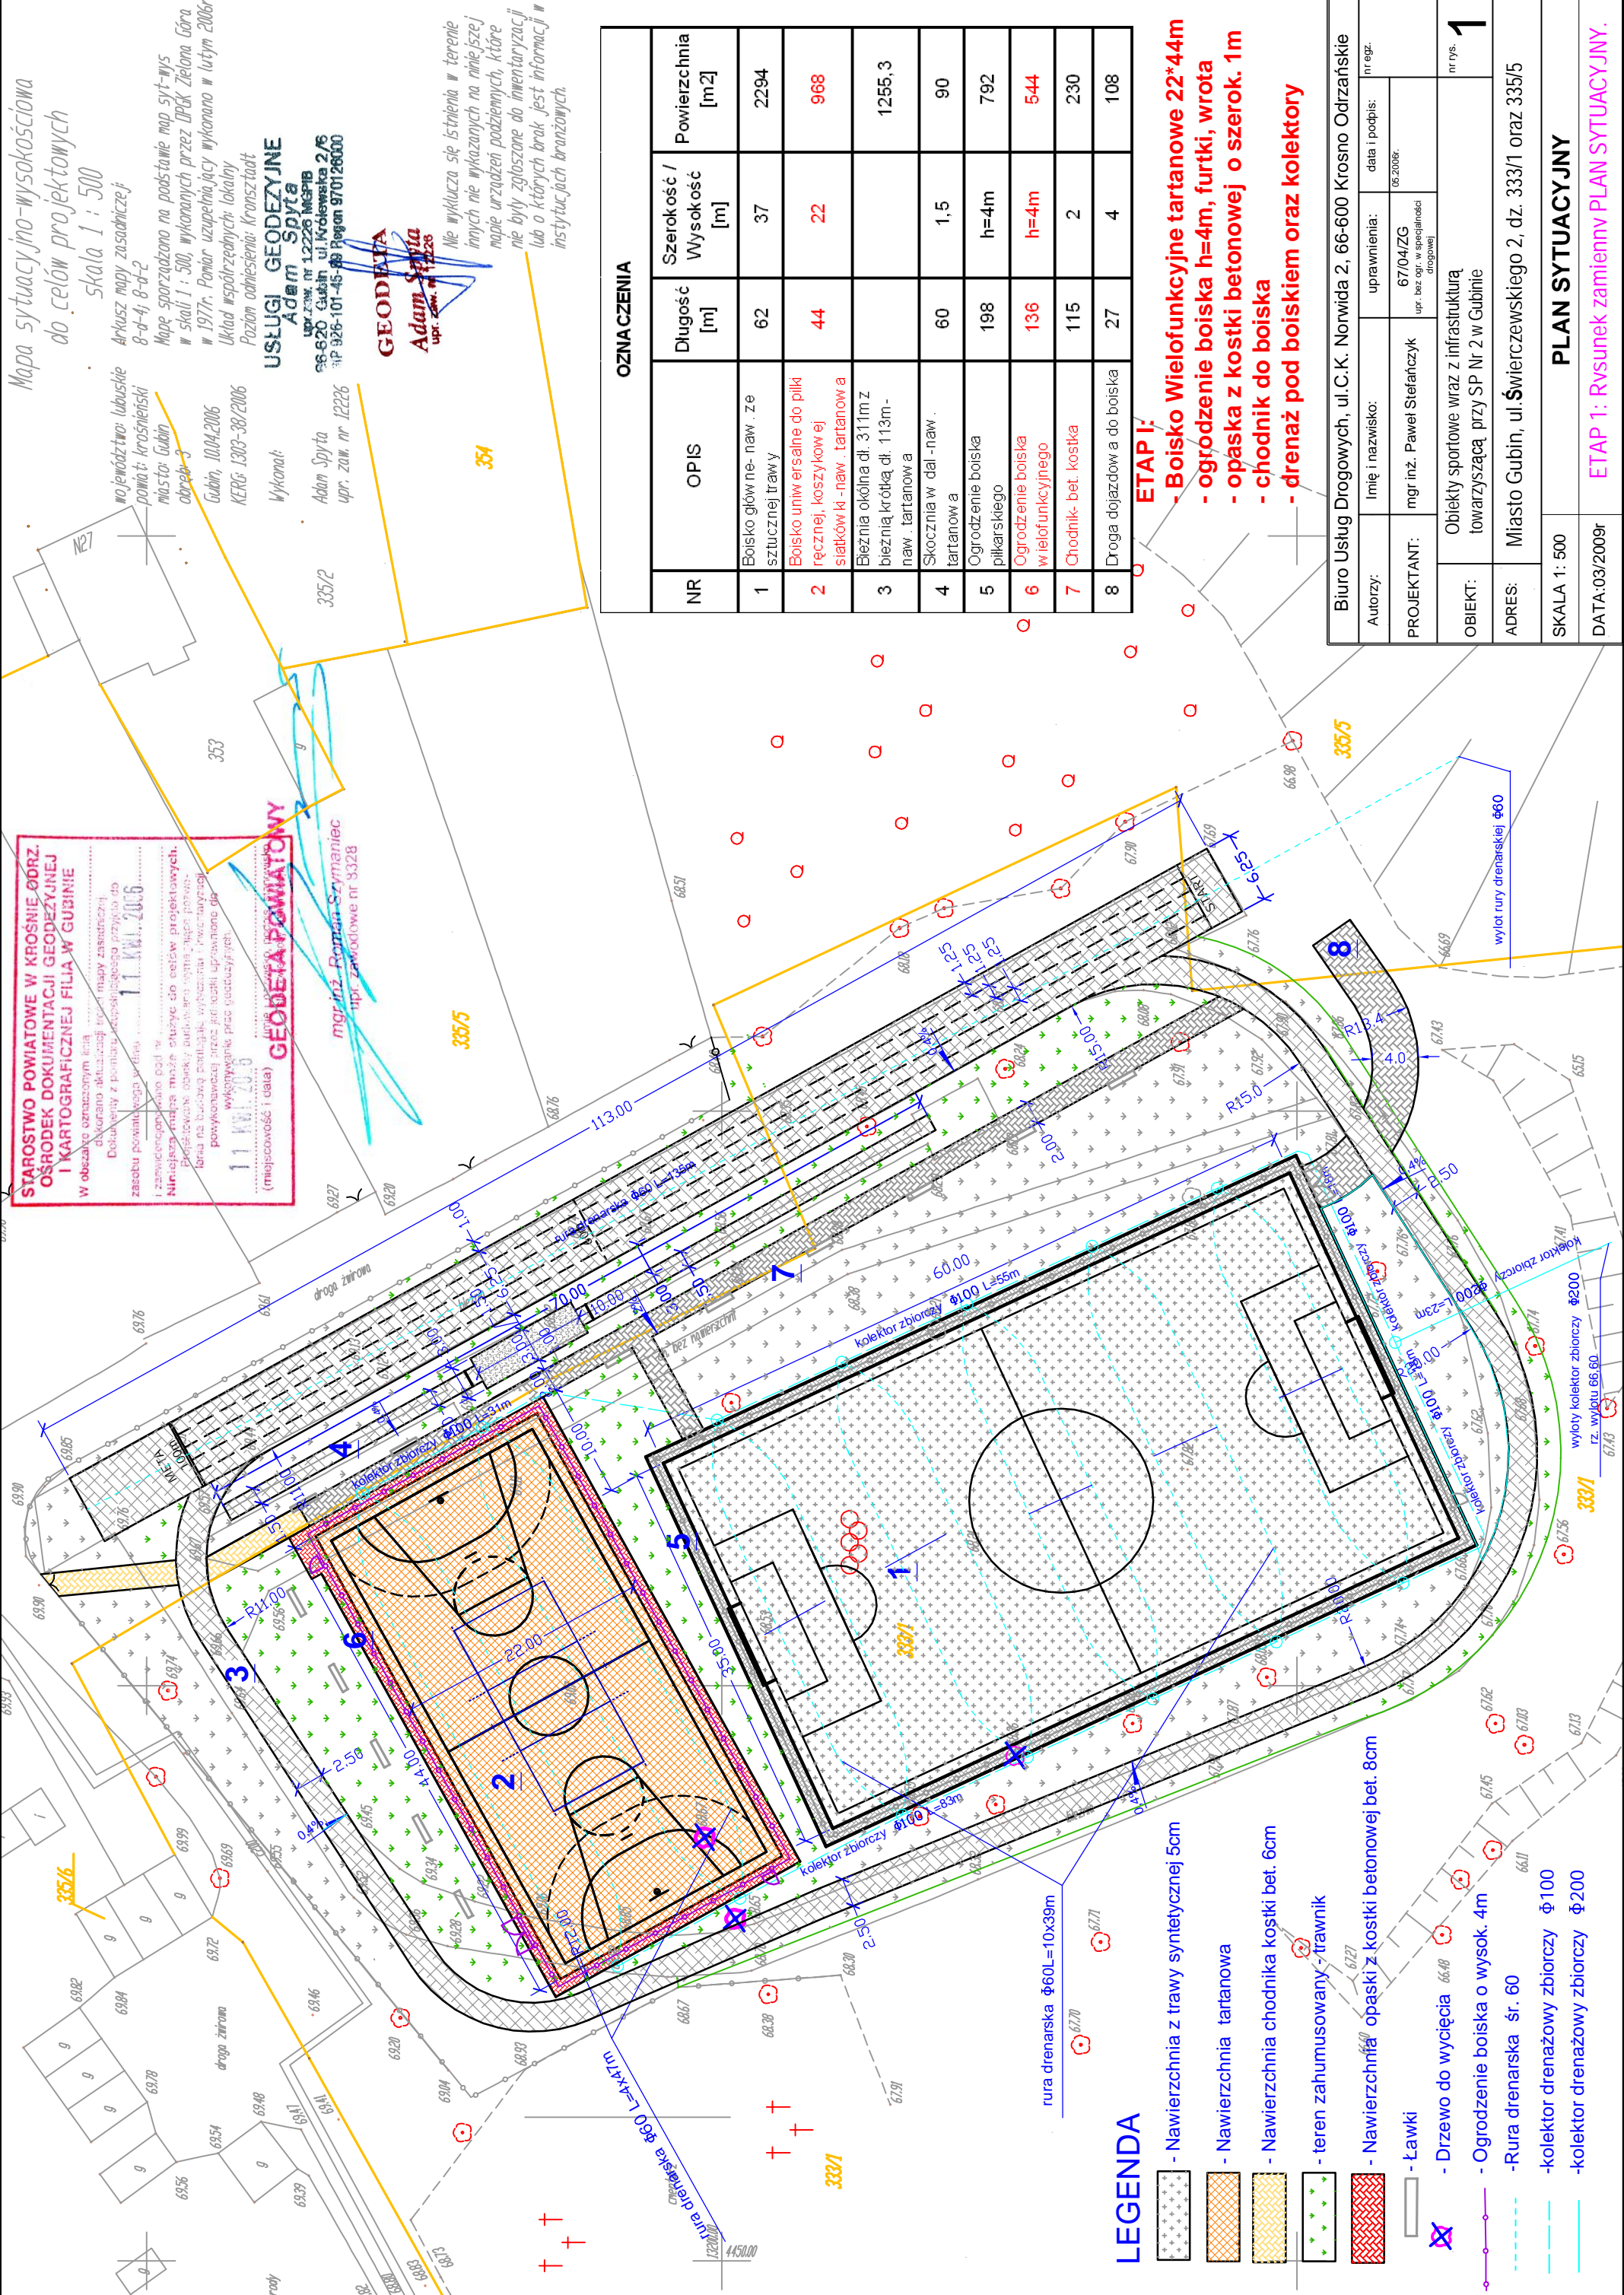

LEGENDA

- Nawierzchnia z trawy syntetycznej 5cm
- Nawierzchnia tartanowa
- Nawierzchnia chodnika kostki bet. 6cm
- teren zahumuszony - trawnik
- Nawierzchnia opaski z kostki betonowej bet. 8cm
- Ławki
- Drzewo do wycięcia
- Ogrodzenie boiska o wysok. 4m
- Rura drenarska śr. 60
- kolektor drenażowy zbiorczy Φ 100
- kolektor drenażowy zbiorczy Φ 200