


LEGENDA

- Rura drenarska $\Phi 60$
- Kolektor zbiorczy $\Phi 100$
- Kolektor zbiorczy $\Phi 200$

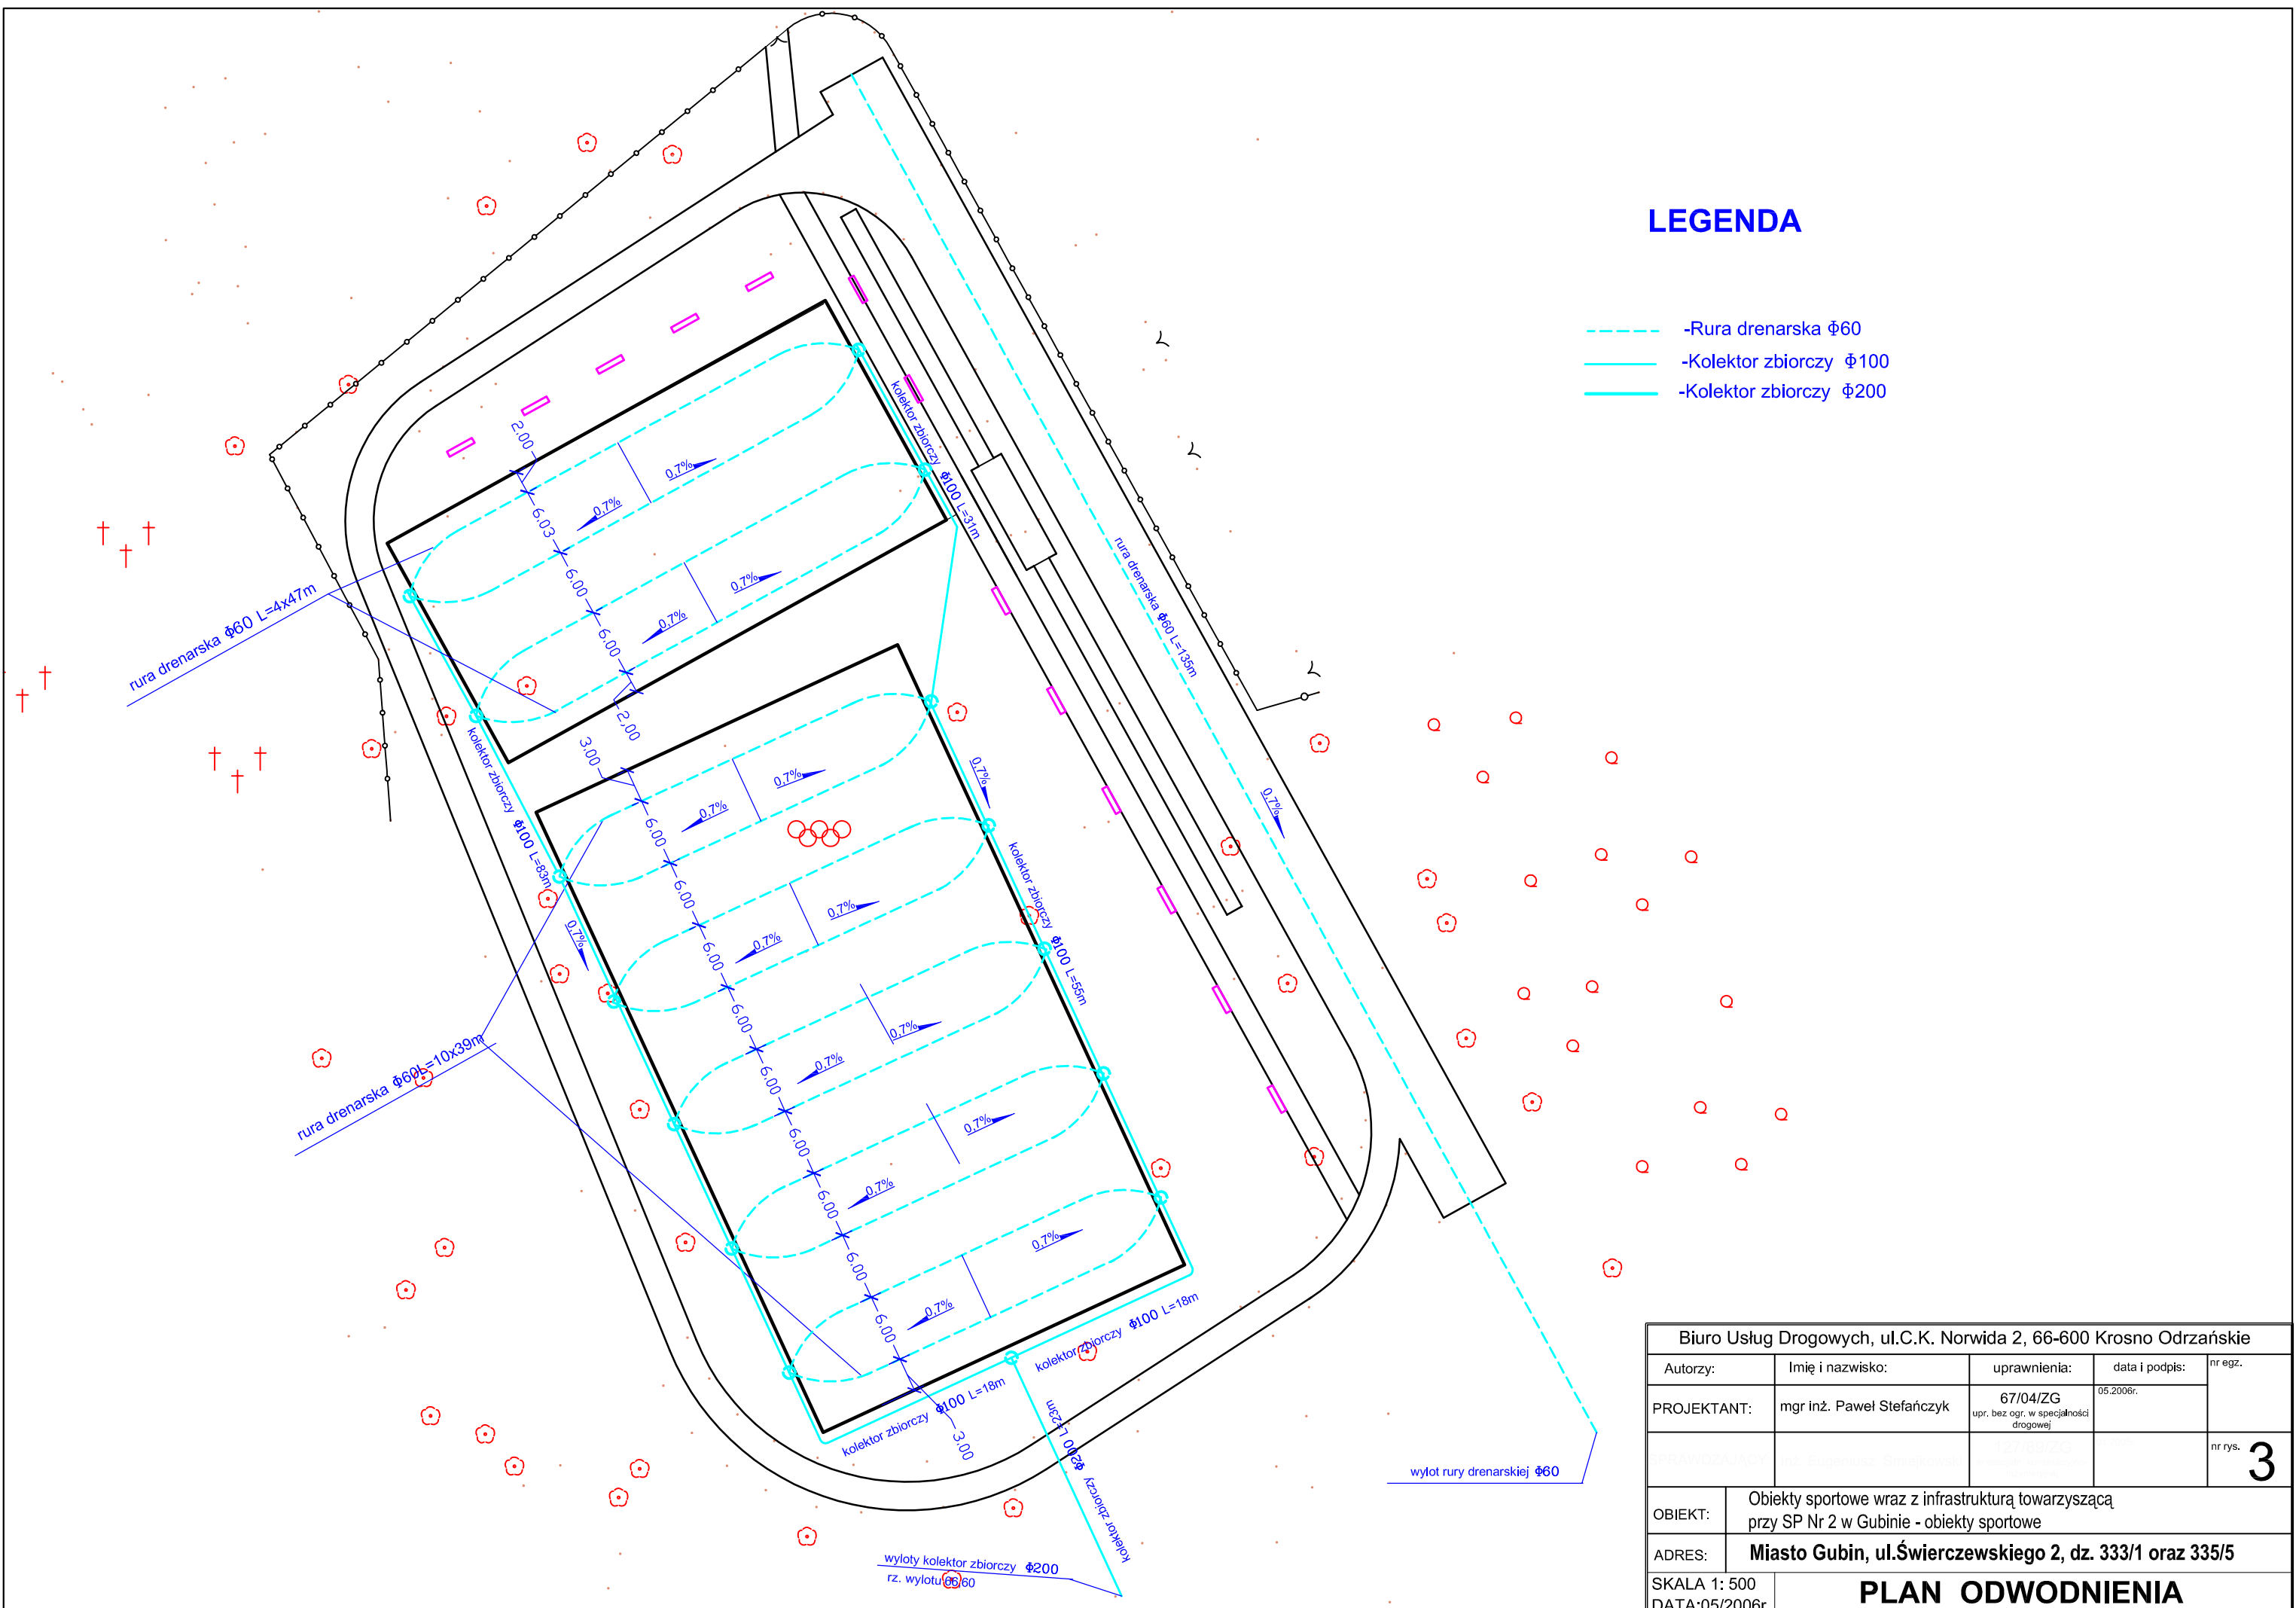

Biurow Usług Drogowych, ul.C.K. Norwida 2, 66-600 Krosno Odrzańskie				
Autorzy:	Imię i nazwisko:	uprawnienia:	data i podpis:	nr egz.
PROJEKTANT:	mgr inż. Paweł Stefańczyk	67/04/ZG upr. bez ogr. w specjalności drogowej	05.2006r.	
PRACOWNIK:	Elżbieta			nr rys. 3
OBIEKT:	Obiekty sportowe wraz z infrastrukturą towarzyszącą przy SP Nr 2 w Gubinie - obiekty sportowe			
ADRES:	Miasto Gubin, ul.Świerczewskiego 2, dz. 333/1 oraz 335/5			
SKALA 1: 500	PLAN ODWODNIENIA			
DATA:05/2006r				