


Załącznik Nr 2 do Zarządzenia Nr 132.2014
 Burmistrza Miasta Gubina
 z dnia 2 czerwca 2012 r.

Mapa z zaznaczonym miejscem na stanowisko handlowe

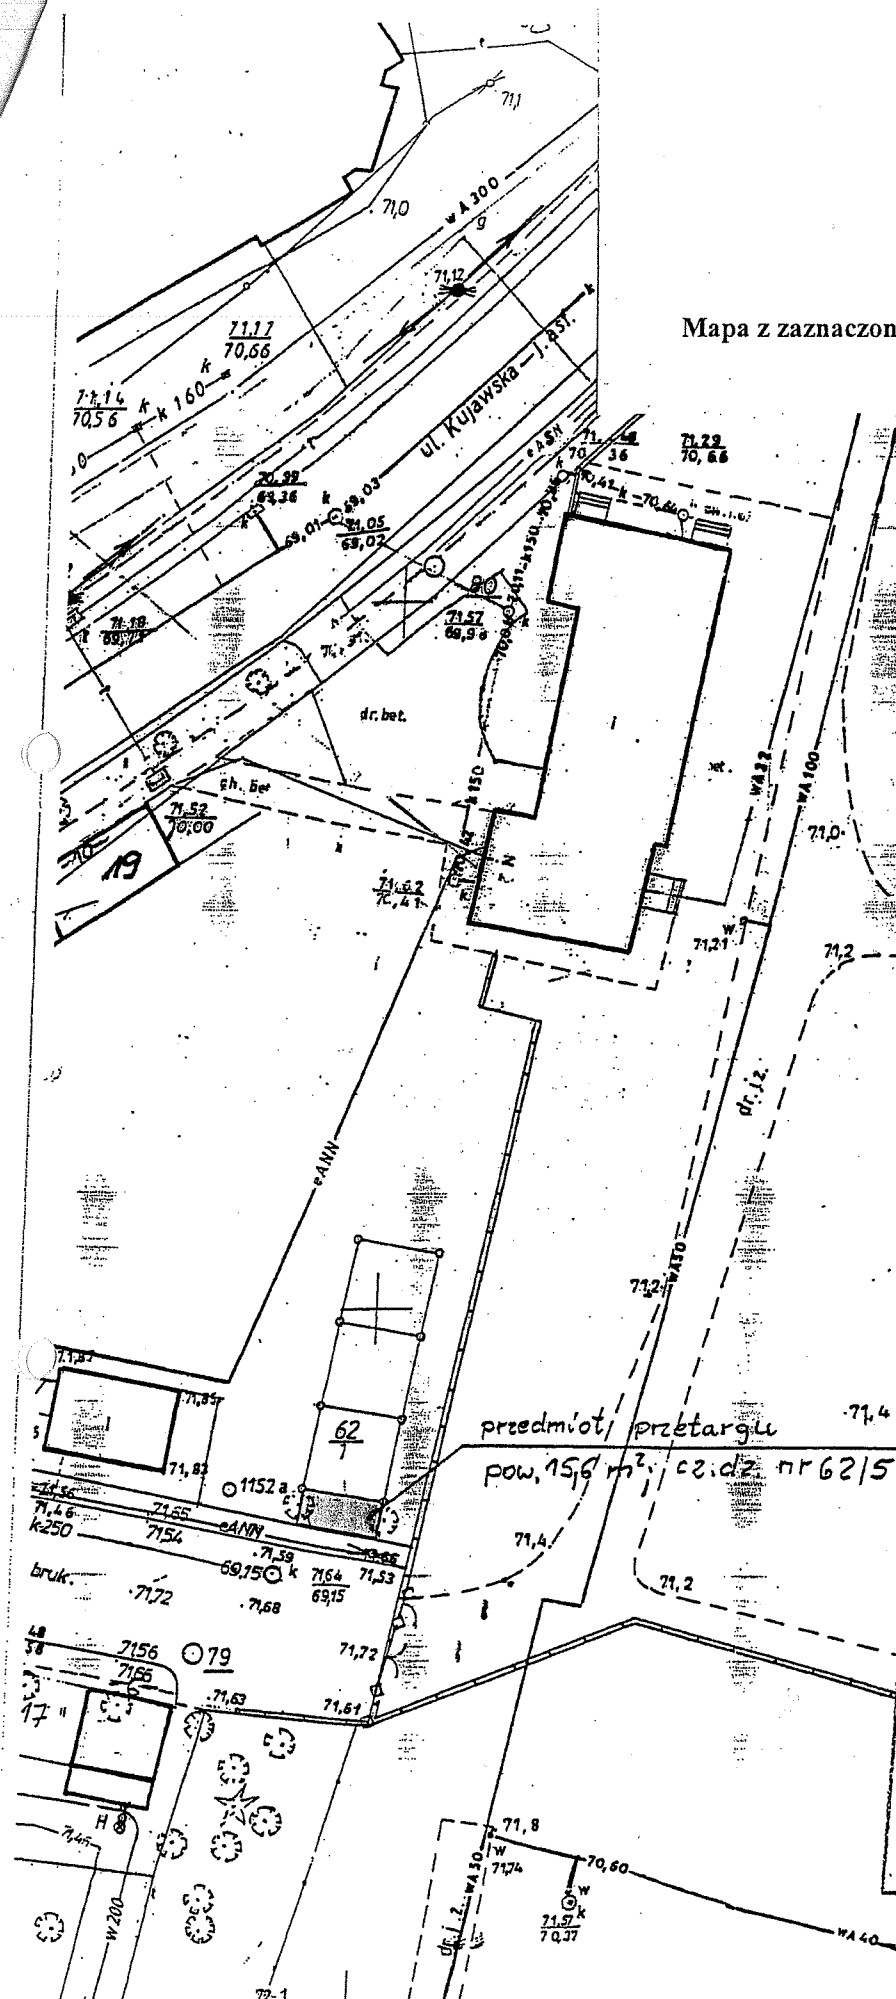

Wycinek mapy SYT-44
 woj. lubuskie, Skala 1:500
 miasto/(gmina) GUBIN
 uk. obręb 671.0 dz. nr
 nr ewid. oryginału mapy

przedmiot przetargu
 pow. 156 m², cz. dz. nr 62/5 ob. 7

STAROSTWO POWIATOWE W KROŚNIE ODRZ.
 OŚRODEK DOKUMENTACJI GEODEZYJNEJ
 I KARTOGRAFICZNEJ DELEGATURA W GUBINIE

Reprodukowanie, rozpowszechnianie i rozprowadzanie niniejszego dokumentu wymaga zezwolenia o którym mowa w art. 18 ustawy z dnia 17 maja 1999r. Prawo Geodezyjne i Kartograficzne (Dz. U. Nr 20, poz. 162 z późn. zmianami)

Gubin 30.08.2012

Agnieszka Banach
 Agnieszka Banach
 Specjalista w Wydziale Geodezji,
 Kartografii i Gospodarki Gruntami

STAROSTWO POWIATOWE W KROŚNIE ODRZ.
 OŚRODEK DOKUMENTACJI GEODEZYJNEJ
 I KARTOGRAFICZNEJ DELEGATURA W GUBINIE

Poświadczam zgodność niniejszej mapy z oryginałem przechowywanym w państwowym zasobie geodezyjnym i kartograficznym w dniu 30.08.2012 i zaświadczam, że pod nr
 Niniejsza mapa nie może służyć do celów projektowych.

30.08.2012
 (niezgodność i data)

Z up. Starostwa Powiatowego
Agnieszka Banach
 Agnieszka Banach
 Specjalista w Wydziale Geodezji,
 Kartografii i Gospodarki Gruntami