PROJEKT ZAGOSPODAROWANIA TERENU

ULICA GDAŃSKA

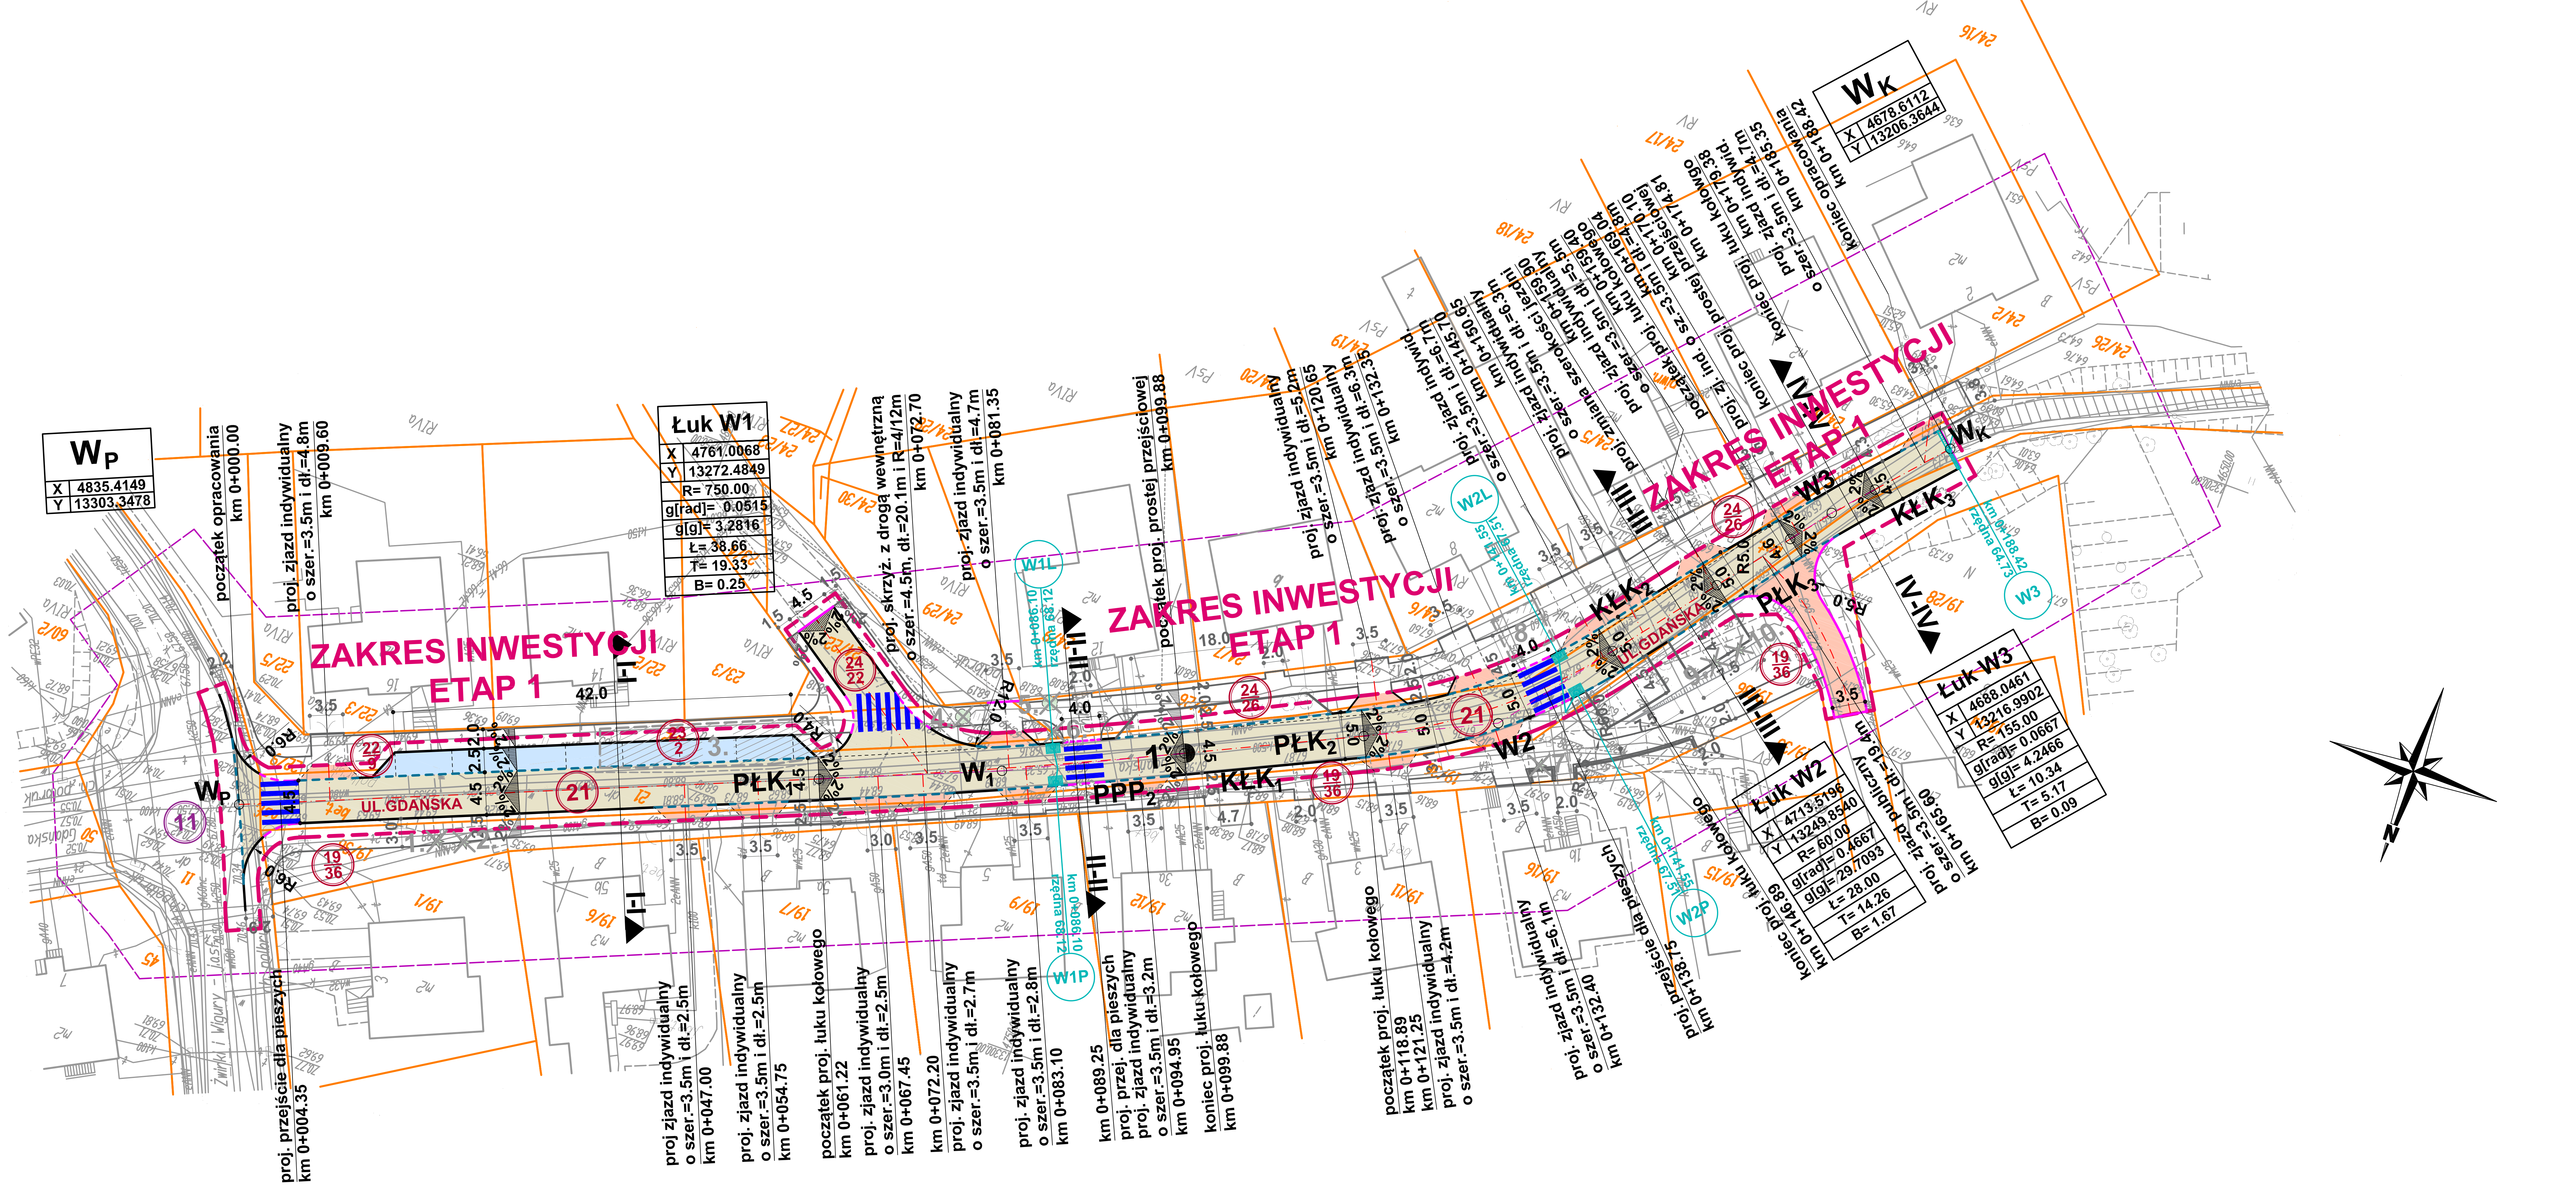

Mapa do celów projektowych
Skala 1:500

miasto	Gubin	Prywatne Biuro Geodezji **INTERGEO** ul. Żymierskiego 36/2 66-620 Gubin +48 609 11 82 62 (68) 359 55 58	sekcja	10-0-8-d-2 10-0-8-d-4 10-0-9-c-2
jedn. ewid.	080201_1, Gubin – obszar miejski		układ współrzędnych	„lokalny"
obręb ewid.	0004, 4		układ wysokości	Kronsztadt
dz. nr	11, 21, 19/36, 23/2		stan na dzień	31.05.2016r.
Id.zgł.	GK.II.6640.227.2016		zakres aktualizacji	-------

Uwagi:
1. Nie wyklucza się istnienia w terenie innych nie wykazanych na mapie urządzeń podziemnych, które nie były zgłaszane do inwentaryzacji, lub o których brak informacji w instytucjach branżowych.
2. Brak projektowanych sieci zgłoszonych w ZUDP.
3. Dla aktualizowanego obszaru nie sprawdzono zapisów ujawnionych w Księgach Wieczystych dotyczących obciążeń służebnościami gruntowymi.
4. Podstawa prawna: §80 ust. 6 rozporządzenia MSWiA z dnia 9 listopada 2011r. (Dz.U.Nr 263, poz.1572).
5. Granice działek wniesiono z operatu EGiB i spełniają one kryteria dokładnościowe określone w przepisach.

Wykonał dnia 27.06.2016r.

GEODETA mgr inż. Leszek Ochotny

Prywatne Biuro Geodezji INTERGEO
ul. Żymierskiego 36/2 66-620 Gubin
tel/fax 68 359 55 58 609 118 262
NIP 926-149-47-15 Regon 971210263

GK.II.6640.227.2016
06. LIP 2016
Z up. Starosty Małgorzata Szmidt Referent

PROJEKT ZAGOSPODAROWANIA TERENU
SKALA 1:500

LEGENDA (OZNACZENIA GRAFICZNE):

- 19/36, 21, 22/9, 23/2, 24/22, 24/26 - działka objęta inwestycją we władaniu Inwestora;
- 11 - działka objęta inwestycją we władaniu Zarządu Dróg Powiatowych w Krośnie Odrz.;
- 19/35, 23/4 - działki sąsiednie;
- granice działek;
- projektowana krawędź jezdni z krawężników betonowych 15x22cm światło +5cm;
- projektowana krawędź jezdni z krawężników betonowych 15x22cm światło +2cm;
- projektowana krawędź jezdni z krawężników betonowych 15x22cm światło +0cm;
- projektowana krawędź zjazdów z krawężników betonowych 15x22cm "wtopionych";
- projektowane obramowanie chodników z obrzeży betonowych 8x30cm;
- projektowana oś jezdni;
- projektowany mur oporowy z betonowych elementów betonowych - gazonów;
- projektowana nawierzchnia jezdni z betonowej kostki brukowej grub. 8cm;
- projektowana nawierzchnia miejsc postojowych z bet. kostki brukowej grub. 8cm;
- projektowana nawierzchnia zjazdów z betonowej kostki brukowej grub. 8cm;
- projektowana nawierzchnia chodników z betonowej kostki brukowej grub. 8cm;
- projektowana tereny zielone;
- projektowane oznakowanie poziome;
- elementy odwodnienia - wpusty deszczowe oraz odwodnienie liniowe przewidziane do przebudowy;
- drzewa przeznaczone do wycinki;
- grupy krzewów przeznaczonych do wycinki;

PARAMETRY TECHNICZNE ULICY GDAŃSKIEJ:

- klasa drogi - D
- prędkość projektowa - Vp=30 km/h
- szerokość jezdni - 4.50m-5.00m
- kategoria ruchu - KR1
- obciążenie - 100 kN/oś
- powierzchnia jezdni - 987.30m2
- powierzchnia chodników - 866.10m2
- powierzchnia parkingów - 230.05m2
- powierzchnia zjazdów na posesje - 373.15m2
- powierzchnia terenów zielonych - 547.45m2

Odwodnienie powierzchniowe jezdni drogi głównej, chodników, parkingów oraz zjazdów na posesje za pomocą spadków podłużnych i poprzecznych do istniejącej kanalizacji ogólnospławnej po przez wpusty deszczowe i elementy odwodnienia liniowego.

Inwestor:		Jednostka projektowa:	
GMINA GUBIN O STATUSIE MIEJSKIM ul.Piastowska 24, 66-620 Gubin		**BIURO USŁUG DROGOWYCH** 66-600 Krosno Odrz., ul. C.K. Norwida 2	
Stanowisko:	Imię i nazwisko:	Uprawnienia:	Data i podpis:
Projektant branża drogowa:	mgr inż. Paweł Stefańczyk	67/04/ZG Uprawnienia do projektowanie bez ogran. w specj. drogowej	08.2016
Asystent branża drogowa:	mgr inż. Tomasz Korytowski	-	08.2016
Tytuł Projektu:	Przebudowa drogi gminnej ulicy Gdańskiej w m. Gubin		
Adres:	Powiat krośnieński, miasto Gubin, ul.Gdańska, Jedn. ewid. 080201_1 Gubin, działki o nr ewid. 11, 19/36, 21, 22/9, 23/2, 24/22, 24/26 obręb 0004.		Skala 1 : 500
Nazwa rysunku:	**PROJEKT ZAGOSPODAROWANIA TERENU**		Nr rys. **2**