
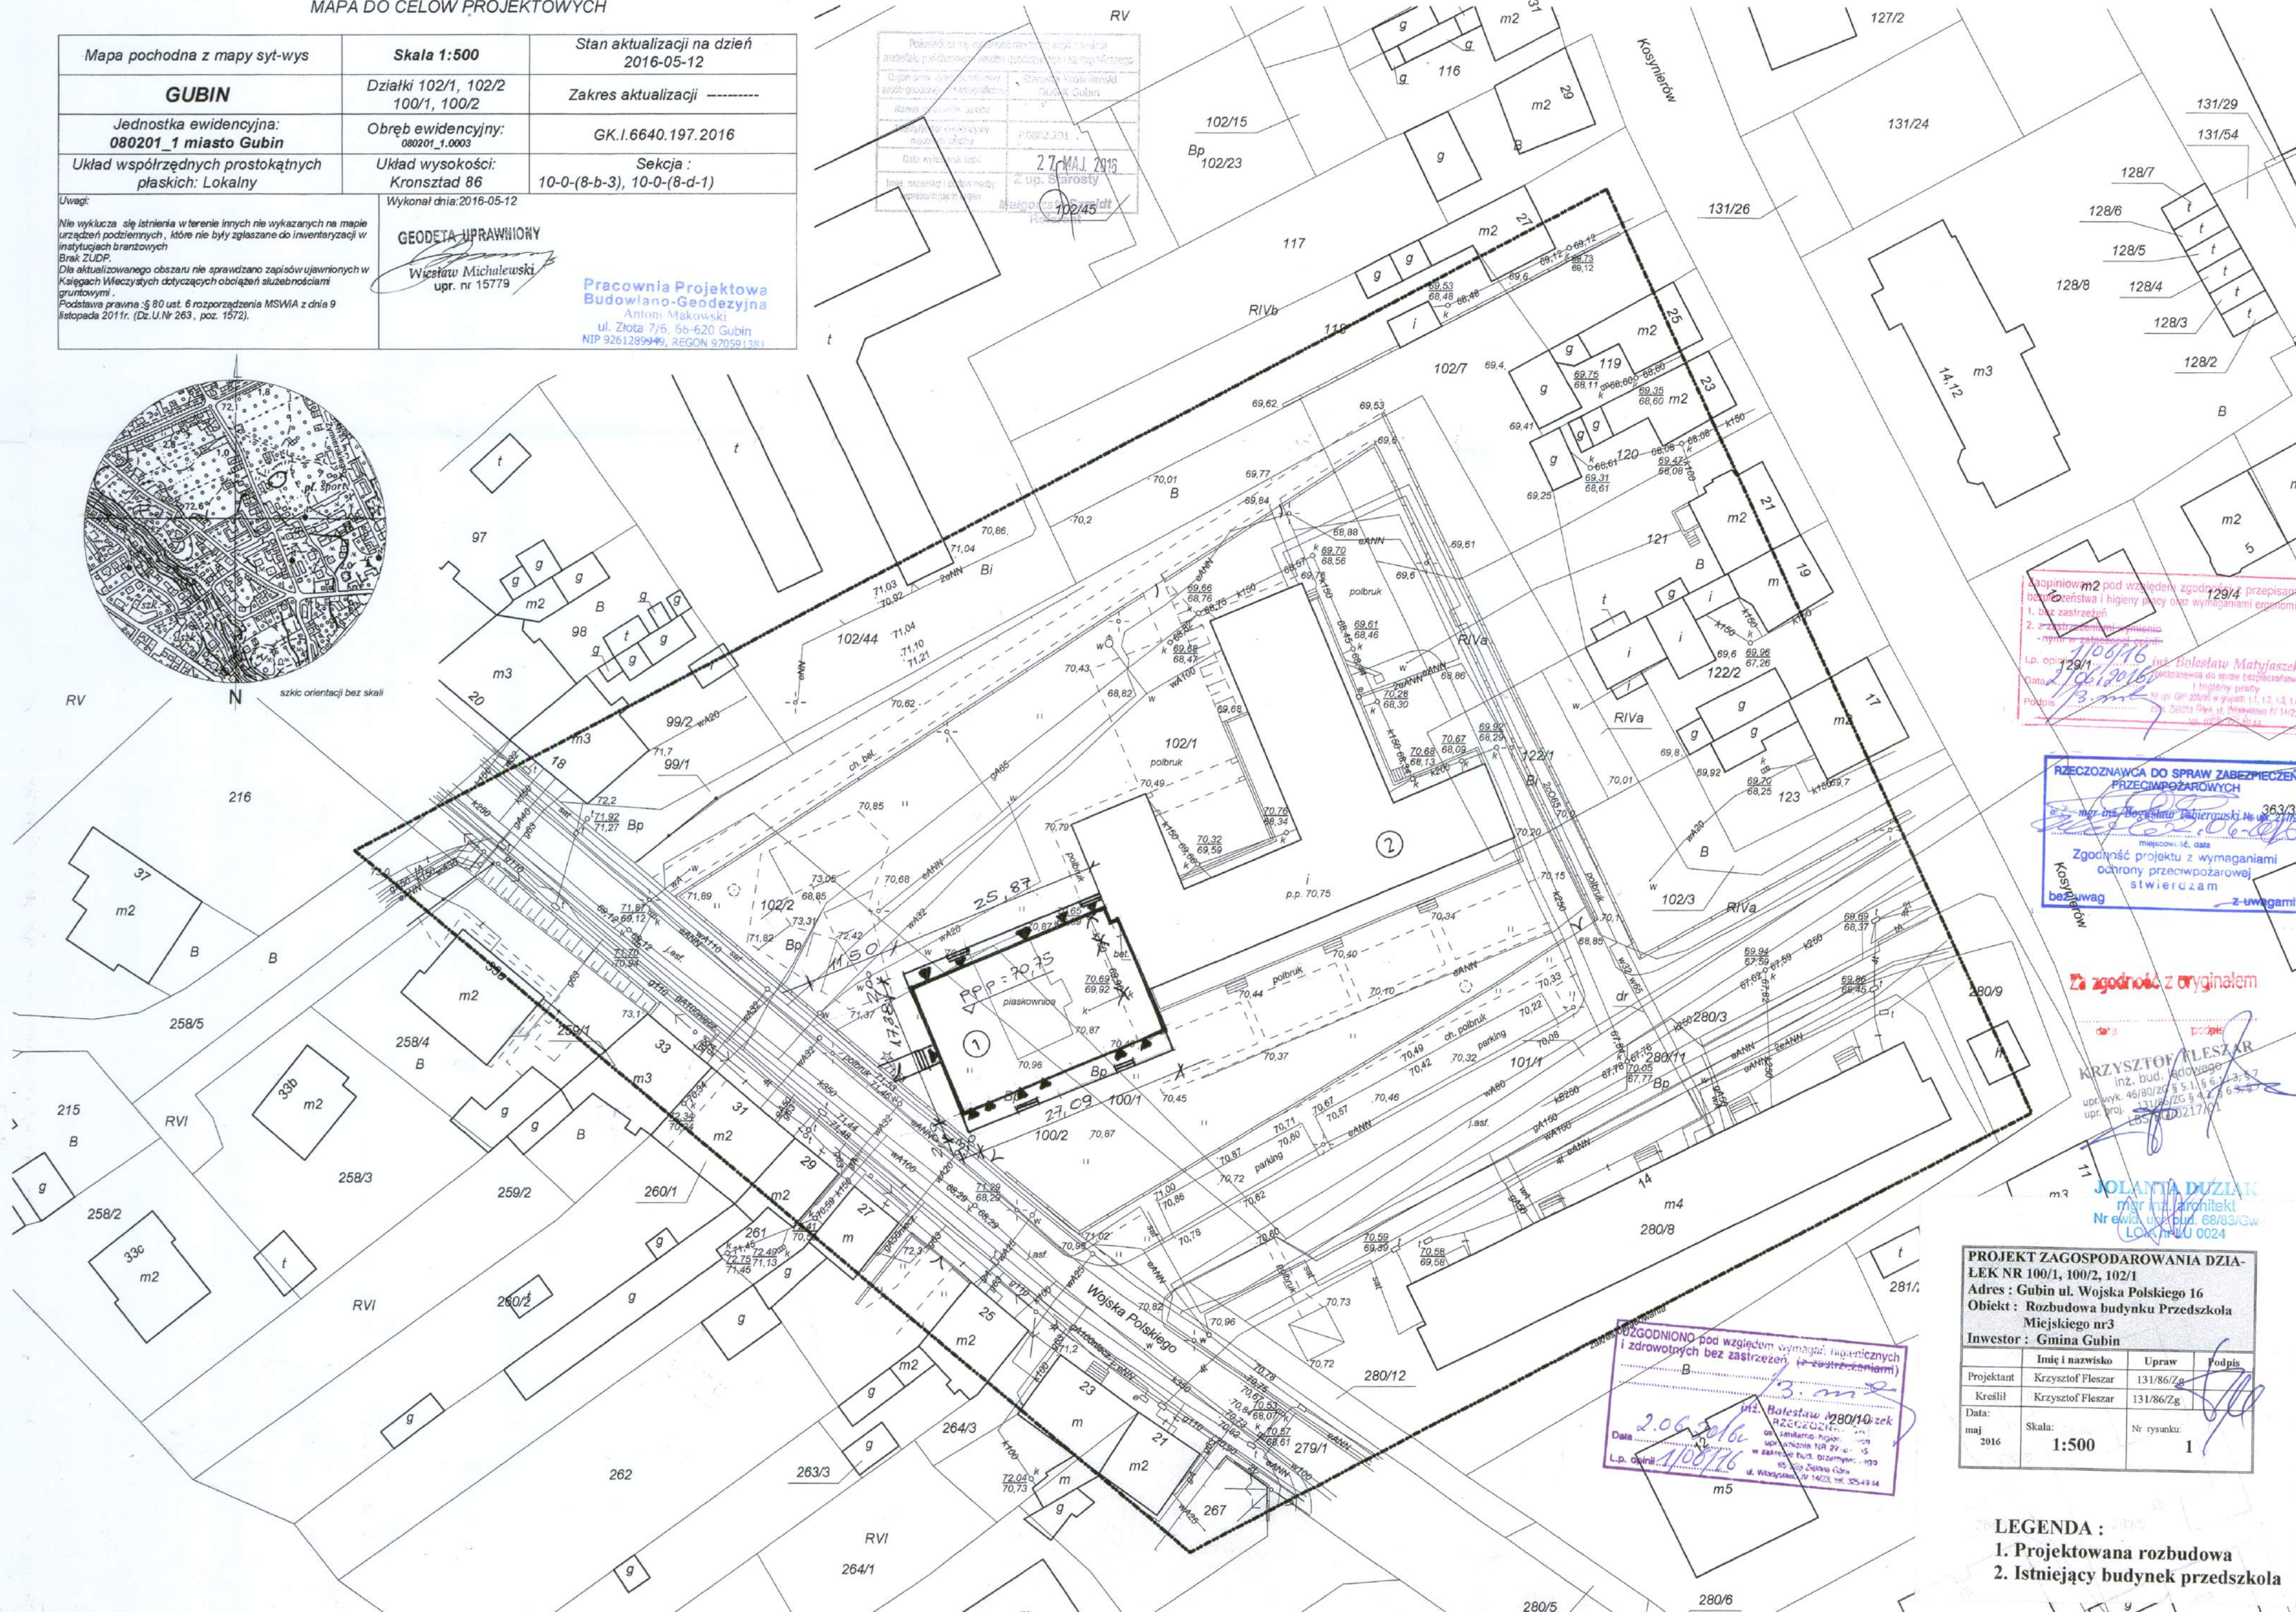


MAPA DO CELÓW PROJEKTOWYCH

Mapa pochodna z mapy syt-wys	Skala 1:500	Stan aktualizacji na dzień 2016-05-12
GUBIN	Działki 102/1, 102/2, 100/1, 100/2	Zakres aktualizacji -----
Jednostka ewidencyjna: 080201_1 miasto Gubin	Obręb ewidencyjny: 080201_1.0003	GK.1.6640.197.2016
Układ współrzędnych prostokątnych płaskich: Lokalny	Układ wysokości: Kronstadt 86	Sekcja: 10-0-(8-b-3), 10-0-(8-d-1)
Uwagi: Nie wyklucza się istnienia w terenie innych nie wykazanych na mapie urządzeń podziemnych, które nie były zgłaszane do inwentaryzacji w instytucjach branżowych. Dla aktualizowanego obszaru nie sprawdzano zapisów ujawnionych w Księgach Wieczystych dotyczących obciążeń służebnościami gruntowymi. Podstawa prawna: § 80 ust. 6 rozporządzenia MSWiA z dnia 9 listopada 2011r. (Dz.U.Nr 263, poz. 1572). Wykonał dnia: 2016-05-12 GEODETA UPRAWNIONY Wiesław Michalewski upr. nr 15779 Pracownia Projektowa Budowlano-Geodezyjna Antoni Makowski ul. Żłota 7/6, 58-620 Gubin NIP 926128949, REGON 970591381		


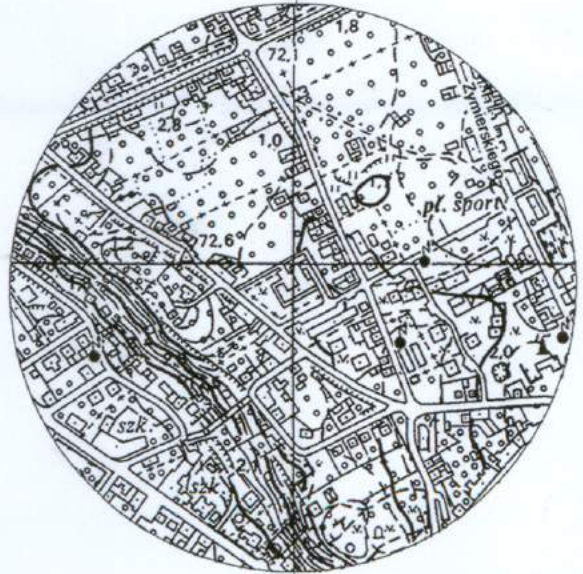

Zgodzono pod względem zgodności przepisami bezpieczeństwa i higieny pracy oraz wymaganiami ergonomii:
 1. bez zastrzeżeń
 2. z zastrzeżeniami
 Podpis: [Signature]
 inż. Bolesław Matyjaszek
 inżynier ds. spraw bezpieczeństwa i higieny pracy

RZECZOZNAWCA DO SPRAW ZABEZPIECZEŃ PRZECIMPOŻAROWYCH
 363/35
 Podpis: [Signature]
 Zgodność projektu z wymaganiami ochrony przeciwpożarowej stwierdzam
 z uwagami

Zgodność z oryginałem
 KRZYSZTOF FLESZAR
 inż. bud. i inżynier architekt
 upr. woj. 46/80/20 5 1 5 6 3 3 3 3
 upr. kraj. 131/86/25 5 4 2 6 5 3 3 3
 JOLANTA DUZIAK
 inż. architekt
 Nr ewid. ul. bud. 68/83/GW
 LOK. nr 0024

ZGODNIONO pod względem wymagań higienicznych i zdrowotnych bez zastrzeżeń (z zastrzeżeniami)
 inż. Bolesław Matyjaszek
 RZECZOZNAWCA

PROJEKT ZAGOSPODAROWANIA DZIAŁEK NR 100/1, 100/2, 102/1
 Adres: Gubin ul. Wojska Polskiego 16
 Obiekt: Rozbudowa budynku Przedszkola Miejskiego nr3
 Inwestor: Gmina Gubin

Projektant	Imię i nazwisko	Upraw	Podpis
Krzysztof Fleszar	Krzysztof Fleszar	131/86/Zg	[Signature]
Kreslił	Krzysztof Fleszar	131/86/Zg	[Signature]
Data:	Skala:	Nr rysunku:	
maj 2016	1:500	1	

LEGENDA:
 1. Projektowana rozbudowa
 2. Istniejący budynek przedszkola