


POMOST PLYWAJĄCY POWYŻEJ ELEKTROWNI PUNKT POBORU WOJY P.POŻ
SKALA 1:25

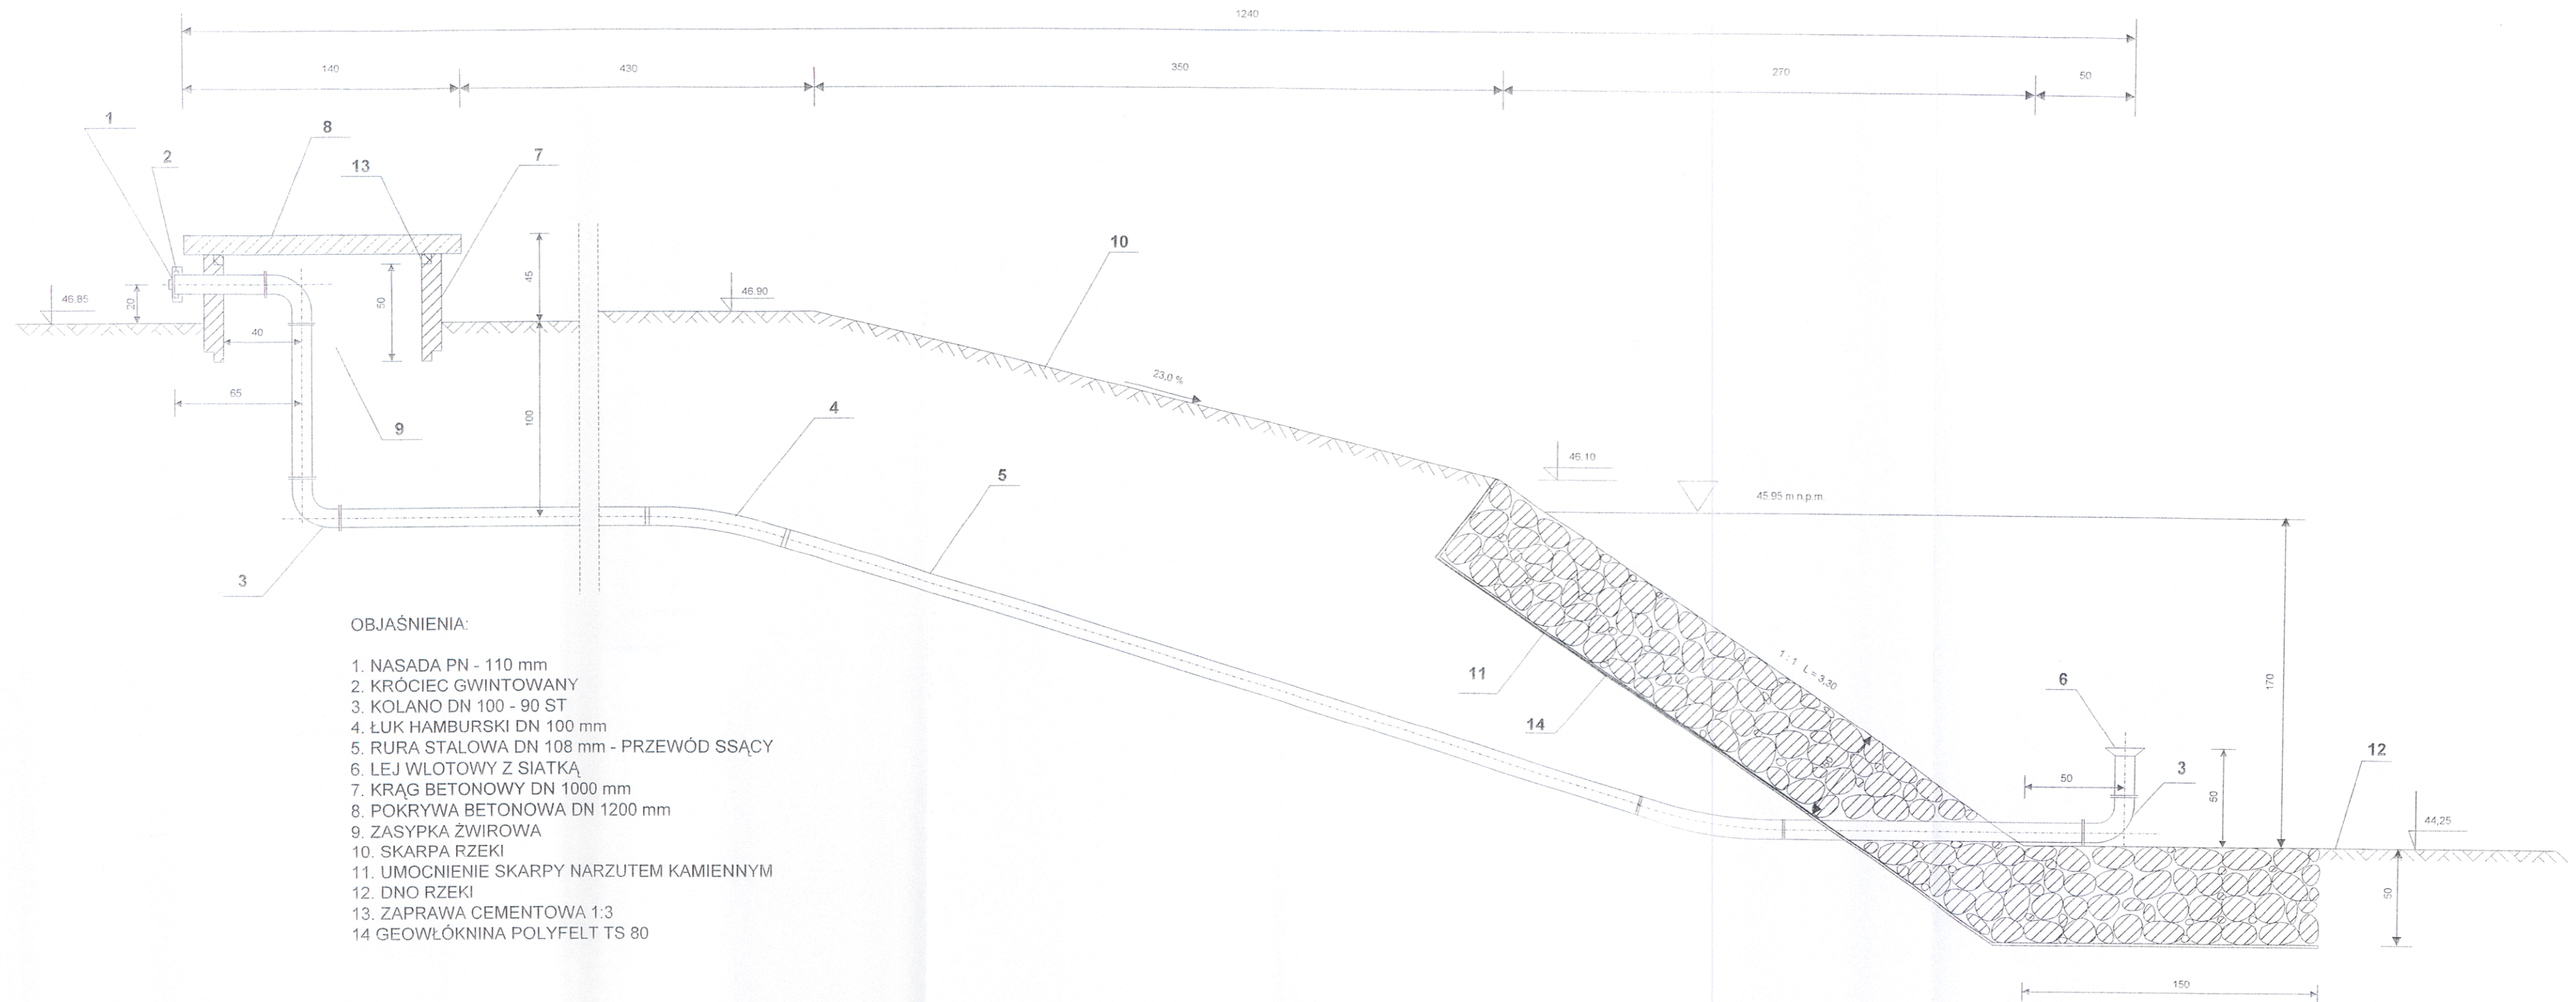

OBJAŚNIENIA:

1. NASADA PN - 110 mm
2. KRÓCIEC GWINTOWANY
3. KOLANO DN 100 - 90 ST
4. ŁUK HAMBURSKI DN 100 mm
5. RURA STALOWA DN 108 mm - PRZEWÓD SSĄCY
6. LEJ WLOTOWY Z SIATKĄ
7. KRĄG BETONOWY DN 1000 mm
8. POKRYWA BETONOWA DN 1200 mm
9. ZASYPKA ŻWIROWA
10. SKARPA RZEKI
11. UMCOCNIENIE SKARPY NARZUTEM KAMIENNYM
12. DNO RZEKI
13. ZAPRAWA CEMENTOWA 1:3
14. GEOWŁÓKNINA POLYFELT TS 80

AQUA-TECH BRZÓZKA 18, 66-600 KROSNO ODRZAŃSKIE				Adres:
Nazwa opracowania	PROJEKT POMOSTÓW PLYWAJĄCYCH NA RZ.. NYSA LUŻYCKA PRZY UL. CHROBREGO W GUBINIE			Gubin ul Chrobrego
Stadium dok.	Projekt budowlany	Wykonawcy opracowania		Uprawnienia
Rodzaj dok.	Technolog-sanitarna	Projektant	Upr. nr 100/1908/S	Podpisy
Data	Grudzień 2009r.	ZAKŁAD PROJEKTOWO-USŁUGOWY "AQUA-TECH" Mikołaj Jędrzej		
Skala	1:25	Sprawdził	Brzózka 18, 66-600 Krosno Odrzańskie	
NAZWA RYSUNKU		PRZEKROZ HORIZONTALNY P.POŻ		Nr Rys 6
		tel. (088) 383 524		